


Bestand  
 Neubau  
 Abbruch



± 0,00 = 473,57 m üNN = OK FFB EG

**Bauherr**  
 Marion und Burim Mirakaj  
 Haltenstraße 18 c  
 CH - 6318 Walchwil

**854\_Schweinmarkt 6-8**  
 Schweinmarkt 6-8  
 89073 Ulm

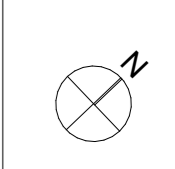

**854\_2\_Grundrisse**

Lageplan

Datum	Maßstab	Plannummer	gezeichnet
30.05.2022	1:200	854_2_109	vk

**hochstrasser.**  
 gesellschaft für architektur mbh


karpfengasse 5  
 89073 ulm  
 telefon 07 31.9 35 11-0  
 info@hochstrasser.com  
 www.hochstrasser.com



± 0,00 = 473,57 m üNN = OK FFB EG

Bauherr  
 Marion und Burim Mirakaj  
 Haltenstraße 18 c  
 CH - 6318 Walchwil

**854\_Schweinmarkt 6-8**  
 Schweinmarkt 6-8  
 89073 Ulm

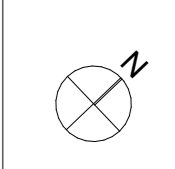

**854\_2\_Grundrisse**

Lageplan Stellplätze

Datum 30.05.2022	Maßstab 1:200	Plannummer 854_2_110	gezeichnet vk
---------------------	------------------	-------------------------	------------------

**hochstrasser.**  
 gesellschaft für architektur mbh  
 karpfengasse 5  
 89073 ulm  
 telefon 07 31 9 35 11-0  
 info@hochstrasser.com  
 www.hochstrasser.com






± 0,00 = 473,57 m üNN = OK FFB EG

Bauherr  
Marion und Burim Mirakaj  
Haltenstraße 18 c  
CH - 6318 Walchwil

**854\_Schweinmarkt 6-8**

Schweinmarkt 6-8  
89073 Ulm

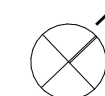


**854\_2\_Grundrisse**

**Variante 2**  
**Keller im Bereich Bestandsgebäude. Ausführung abhängig**  
UG **von Ergebnissen archäologischen Untersuchungen.**

Datum	Maßstab	Plannummer	gezeichnet
30.05.2022	1:100	854_2_112	vk

**hochstrasser.**  
gesellschaft für architektur mbh

karpfengasse 5  
89073 ulm  
telefon 07 31 9 35 11-0  
info@hochstrasser.com  
www.hochstrasser.com

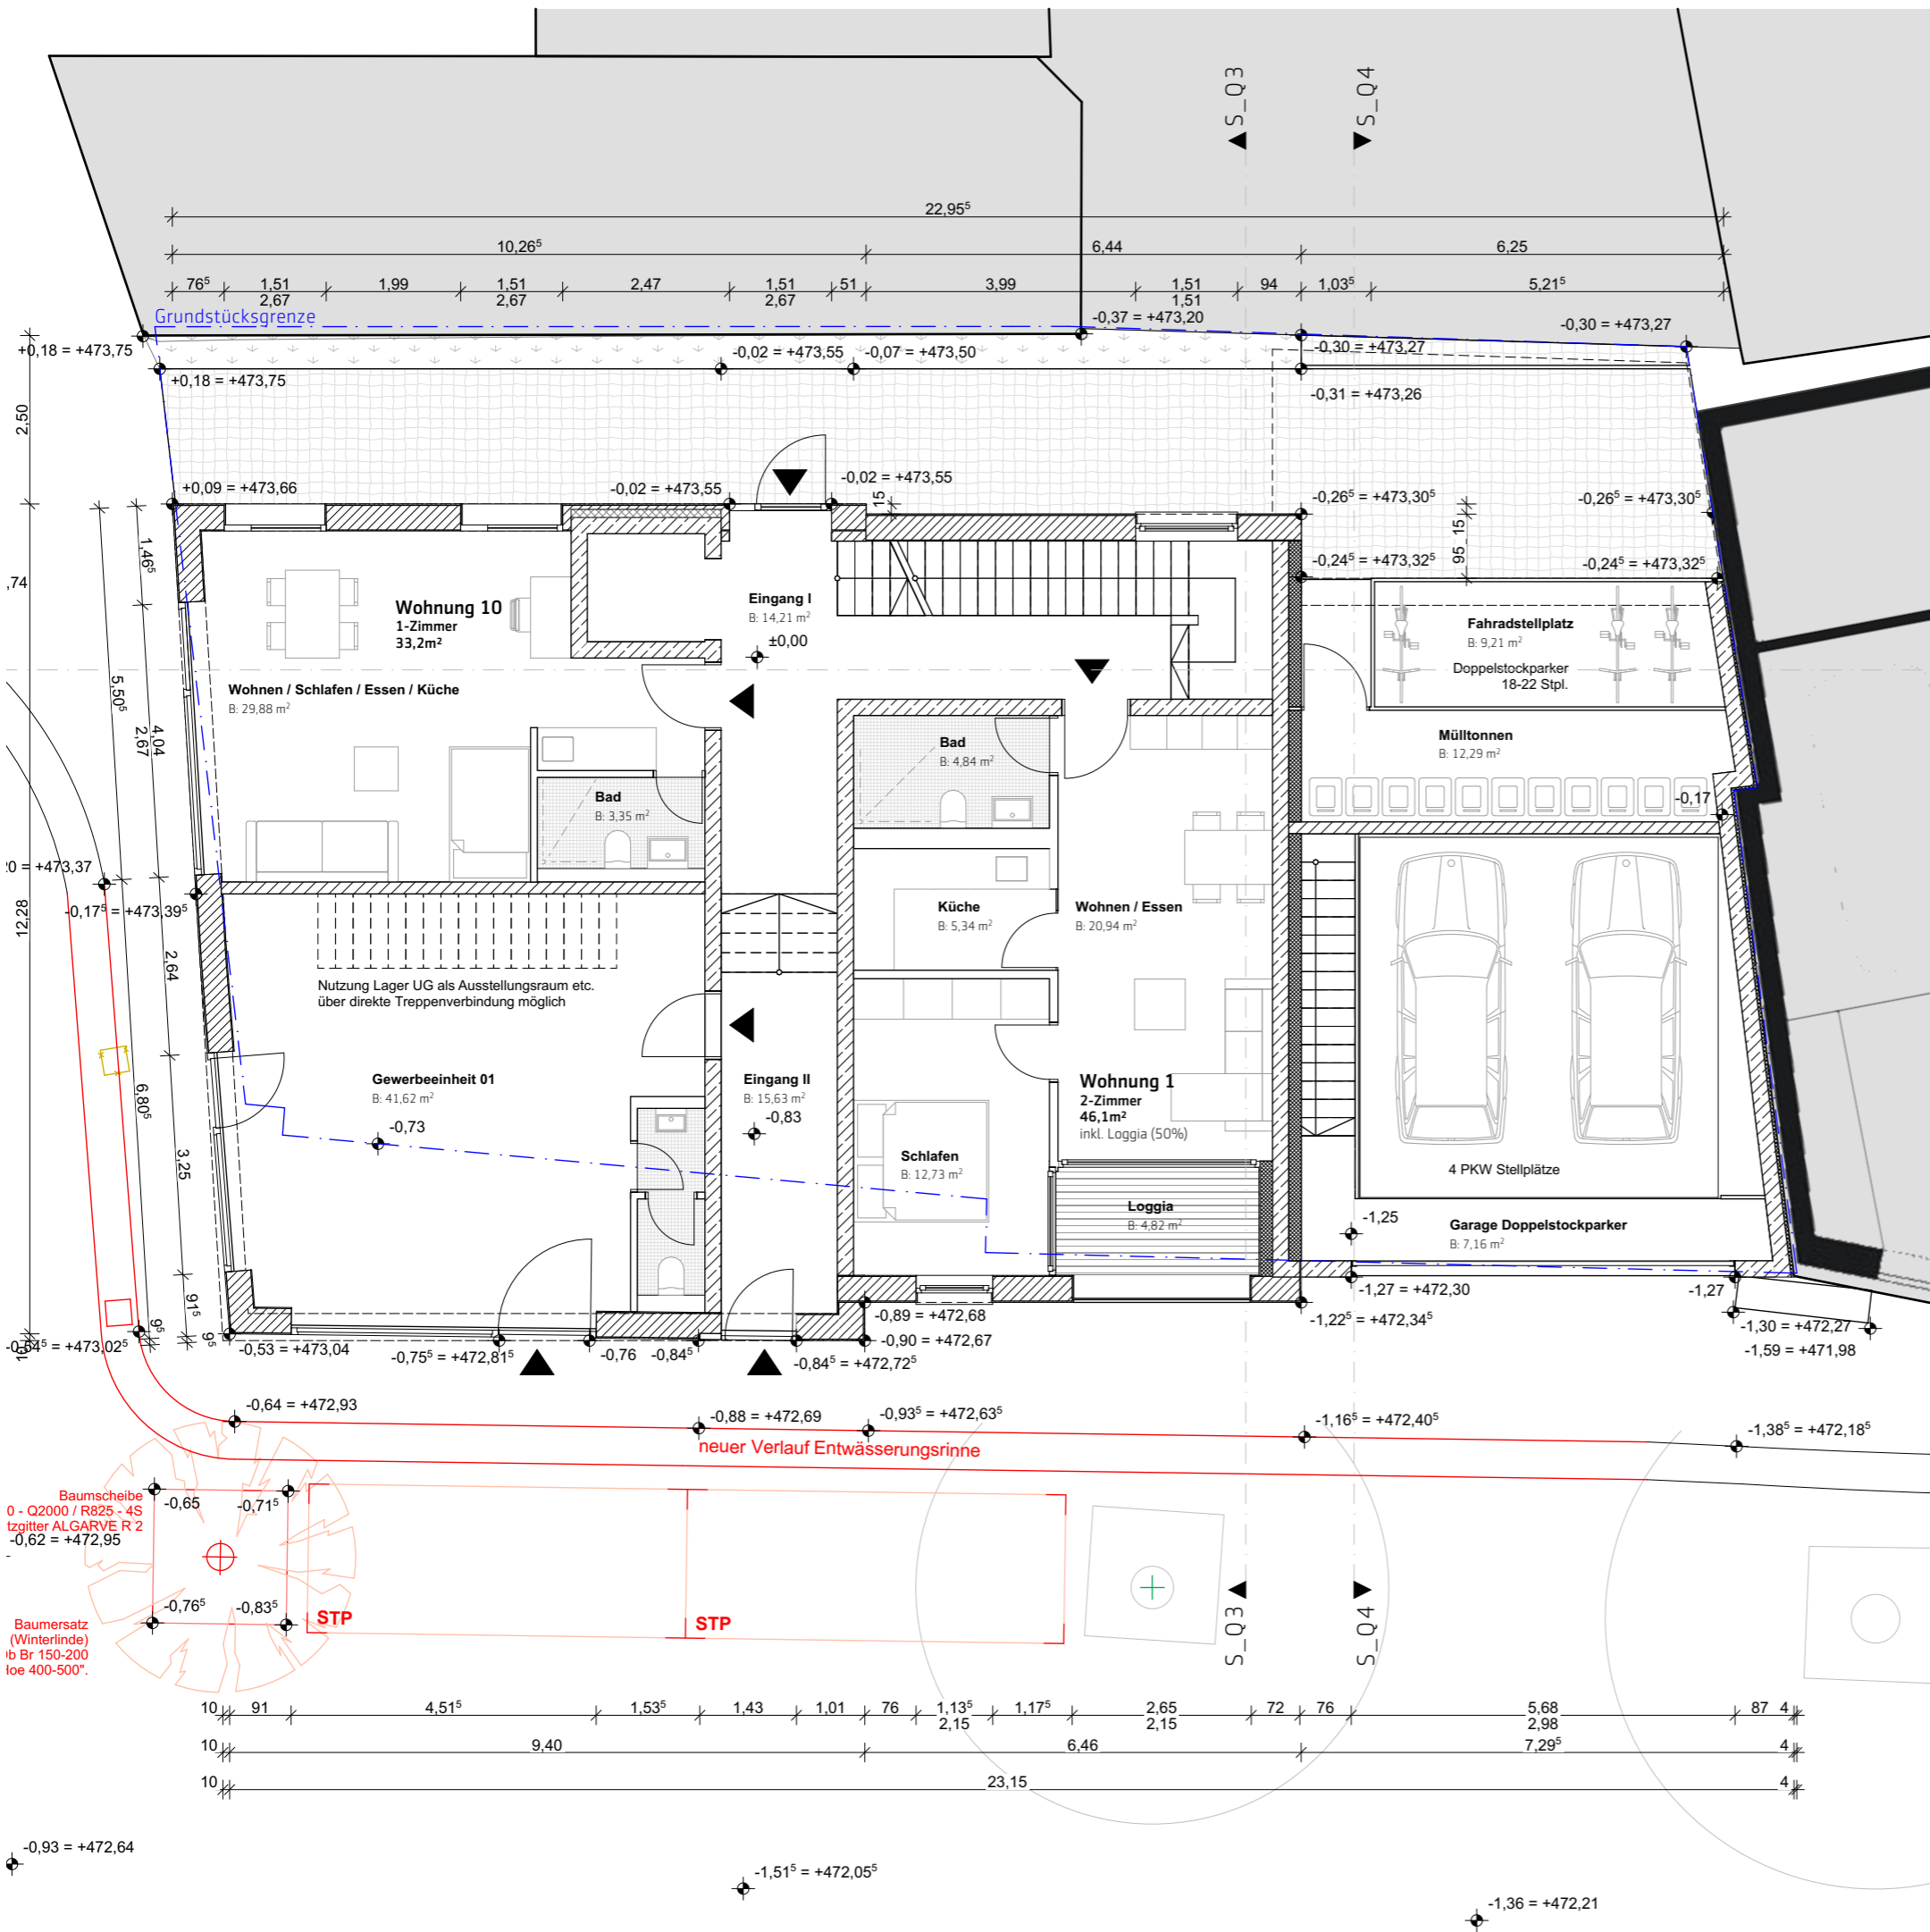

± 0,00 = 473,57 m üNN = OK FFB EG

Bauherr  
 Marion und Burim Mirakaj  
 Haltenstraße 18 c  
 CH - 6318 Walchwil


**854\_Schweinmarkt 6-8**  
 Schweinmarkt 6-8  
 89073 Ulm

**854\_2\_Grundrisse**

EG

Datum	Maßstab	Plannummer	gezeichnet
30.05.2022	1:100	854_2_113	vk

**hochstrasser.**  
 gesellschaft für architektur mbh  
 karpfengasse 5  
 89073 ulm  
 telefon 07 31.9 35 11-0  
 info@hochstrasser.com  
 www.hochstrasser.com

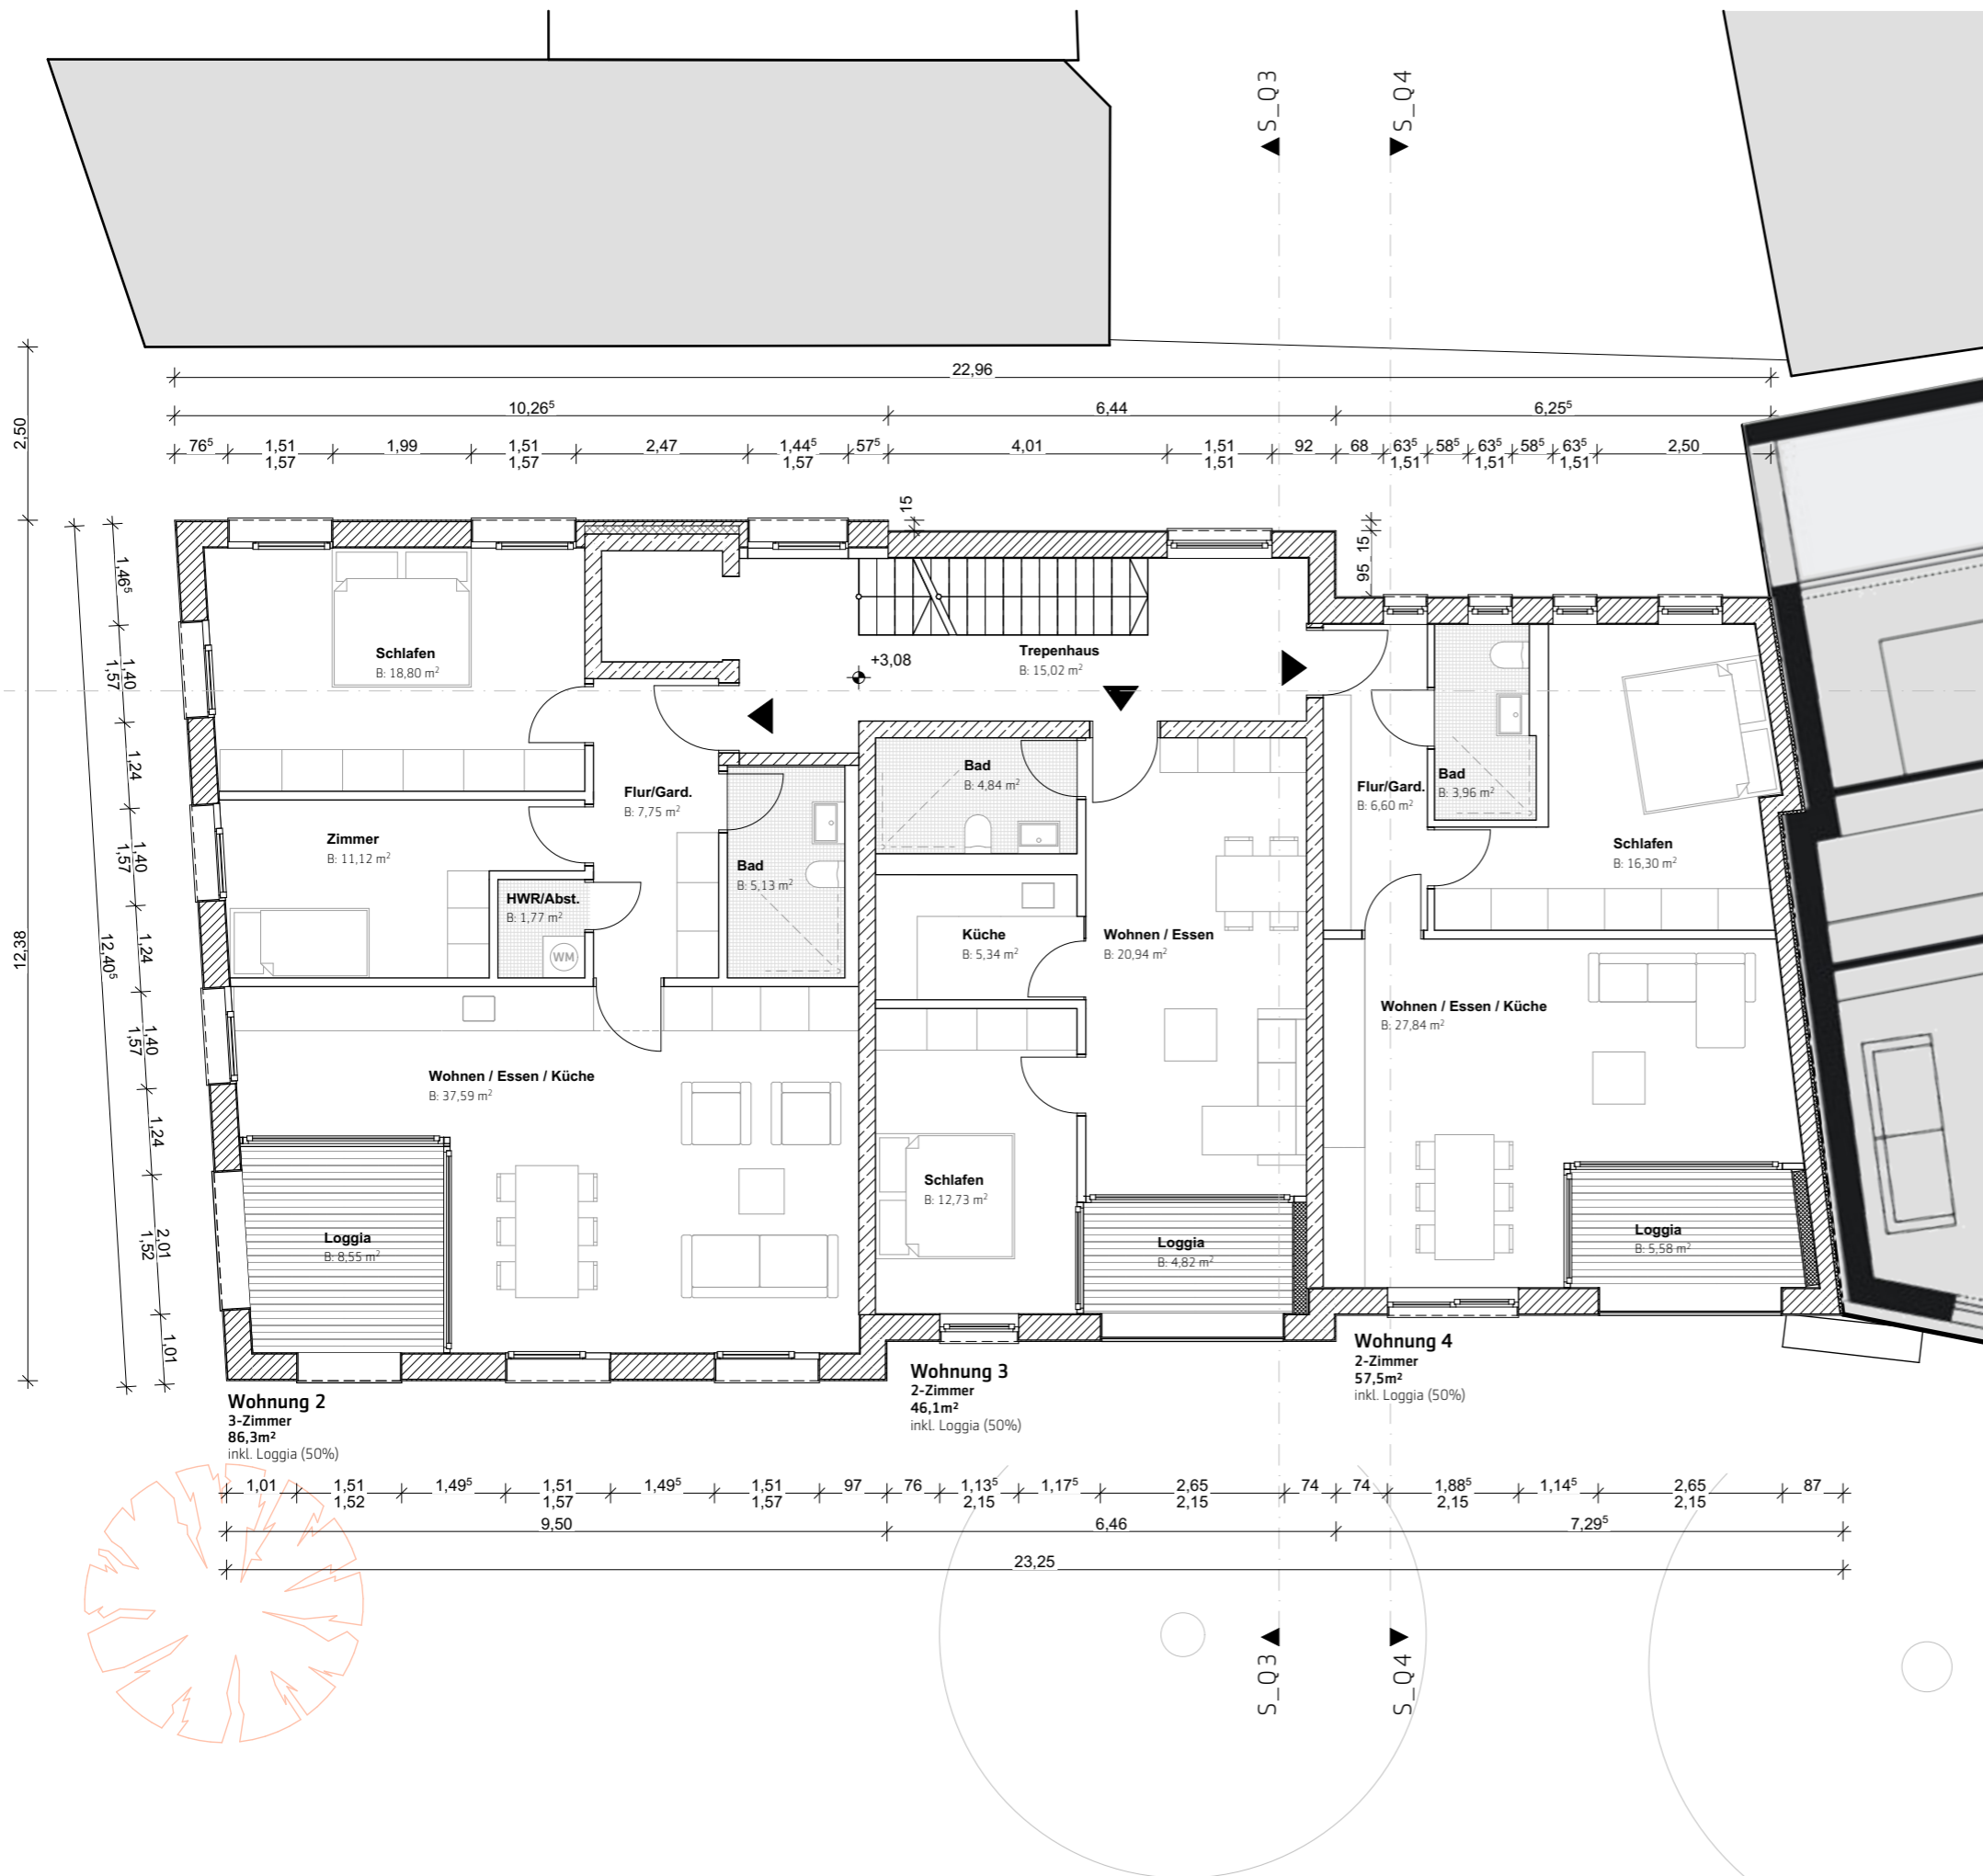

± 0,00 = 473,57 m üNN = OK FFB EG

Bauherr  
 Marion und Burim Mirakaj  
 Haltenstraße 18 c  
 CH - 6318 Walchwil

**854\_Schweinmarkt 6-8**

Schweinmarkt 6-8  
 89073 Ulm




**854\_2\_Grundrisse**

OG 1

Datum 30.05.2022	Maßstab 1:100	Plannummer 854_2_114	gezeichnet vk
---------------------	------------------	-------------------------	------------------

**hochstrasser.**  
 gesellschaft für architektur mbh

karpfengasse 5  
 89073 ulm  
 telefon 07 31.9 35 11-0  
 info@hochstrasser.com  
 www.hochstrasser.com

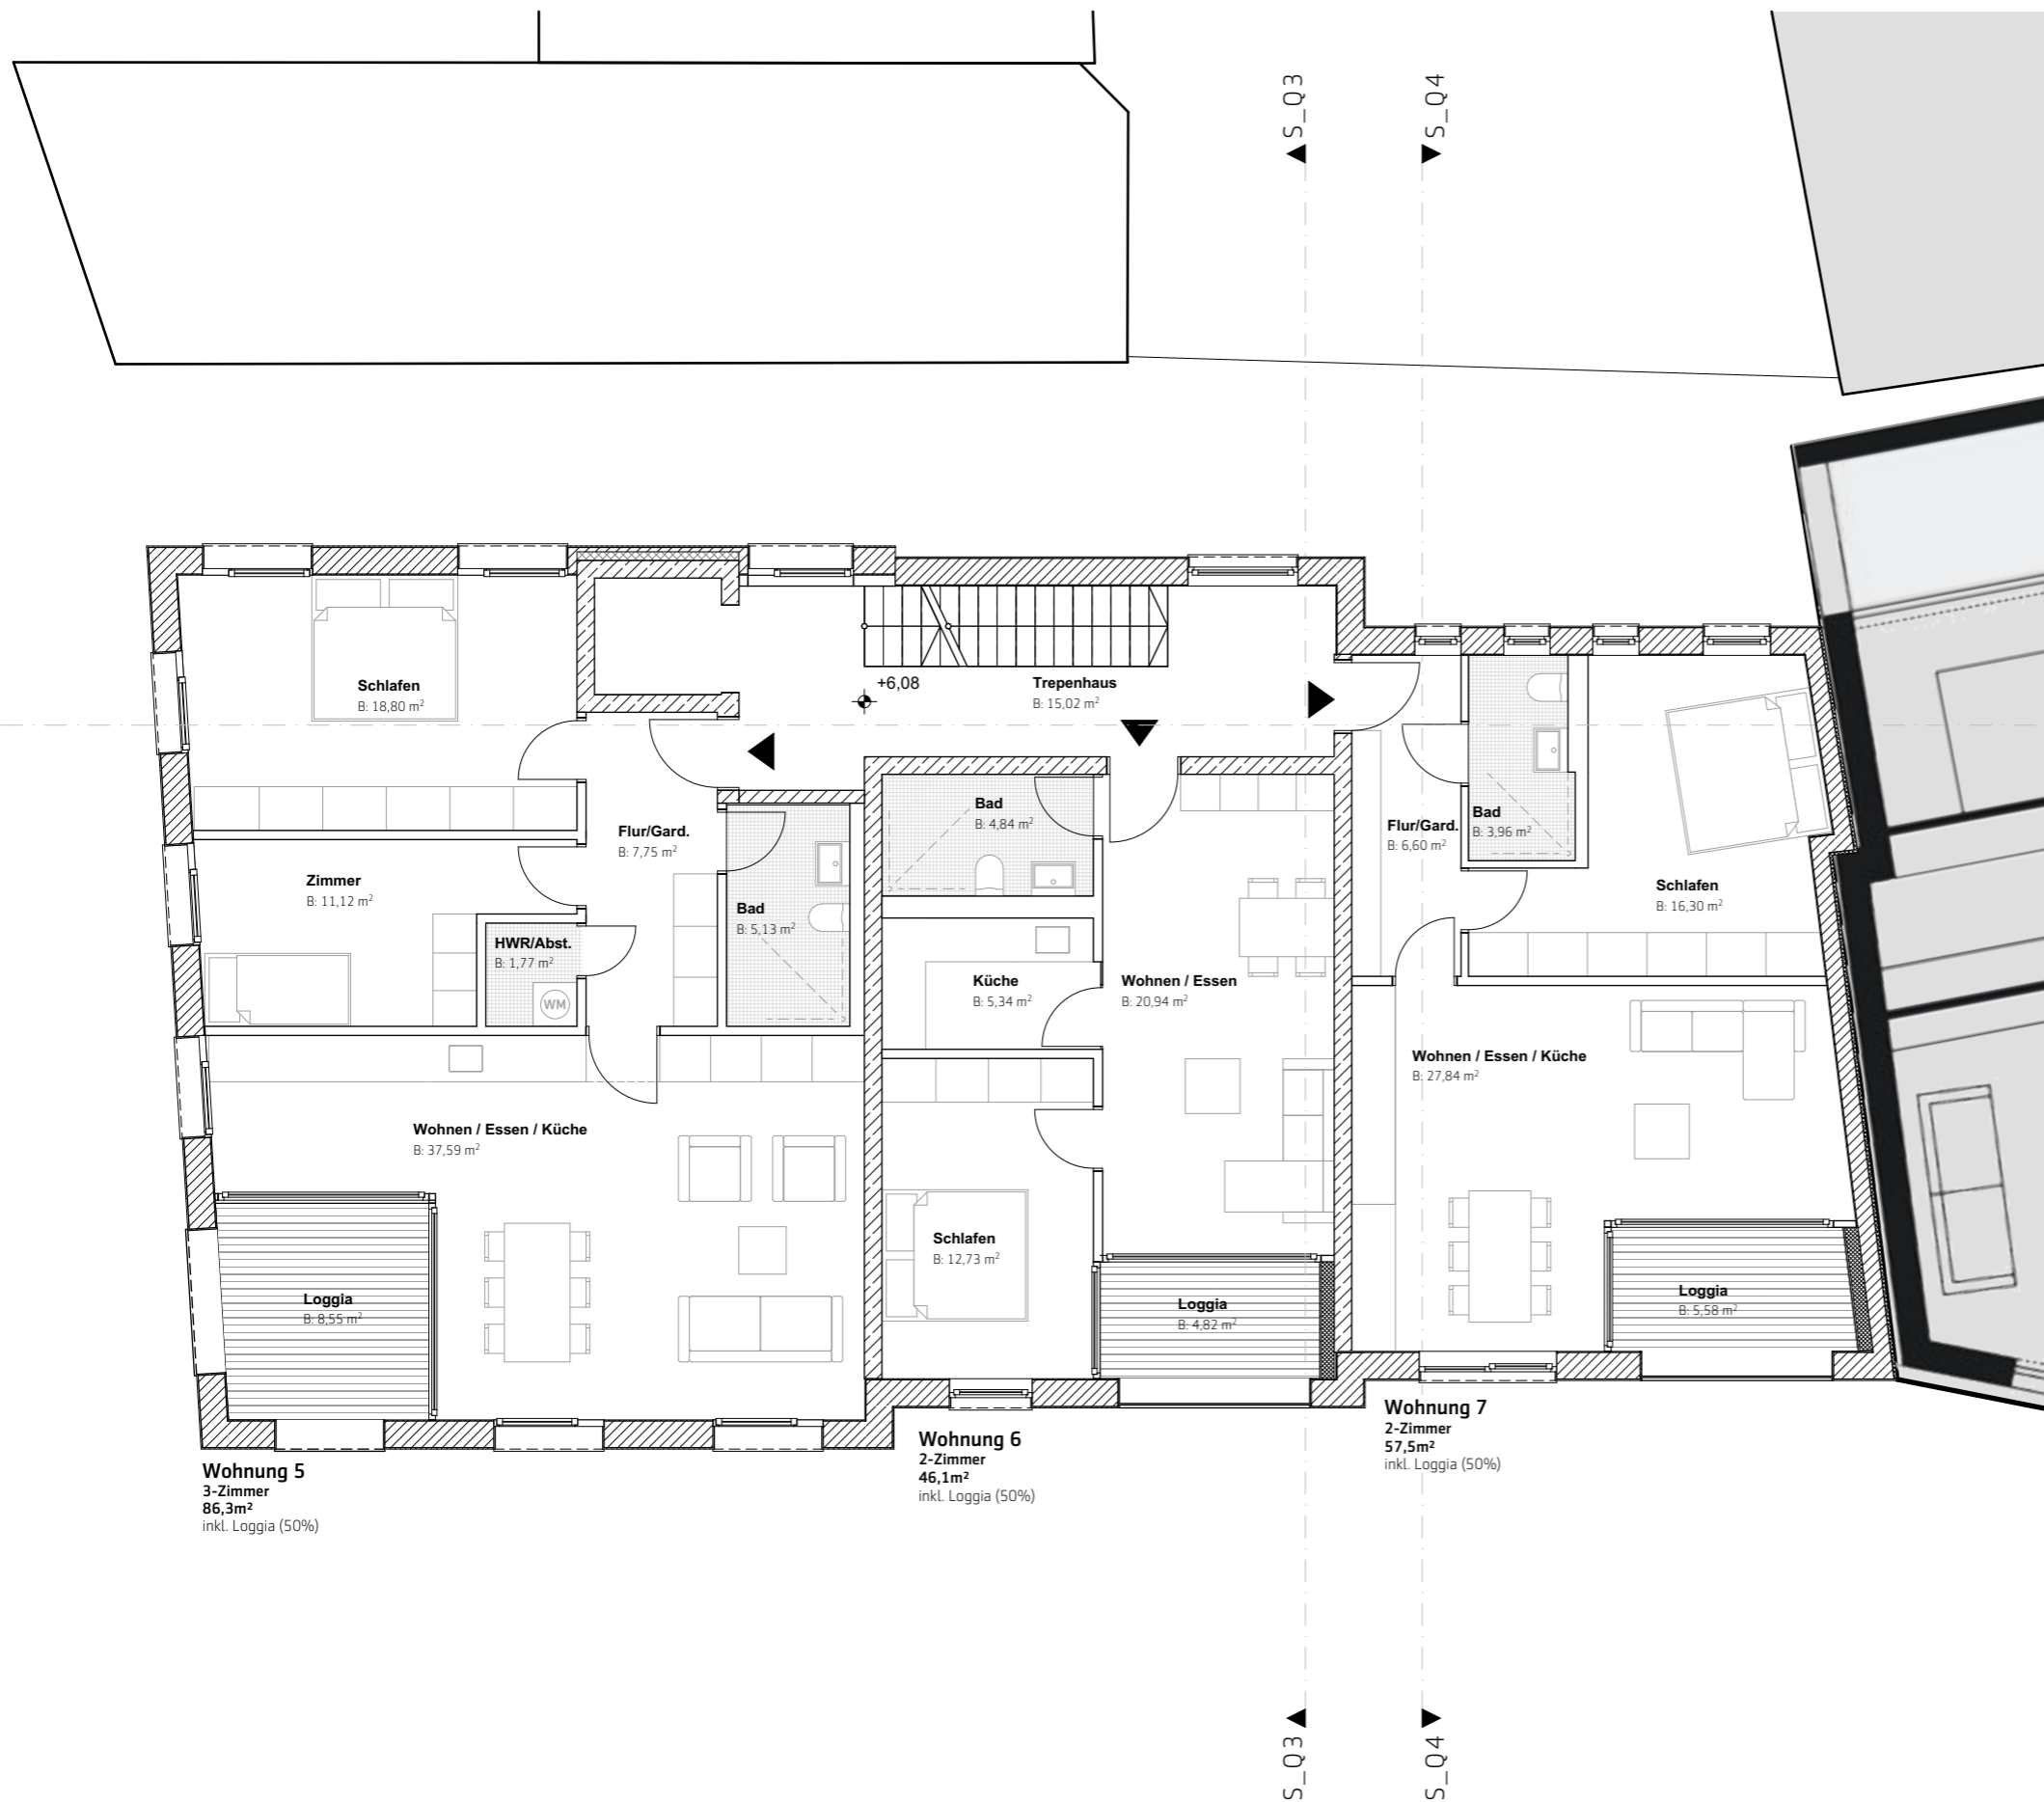


± 0,00 = 473,57 m üNN = OK FFB EG

Bauherr  
 Marion und Burim Mirakaj  
 Haltenstraße 18 c  
 CH - 6318 Walchwil

**854\_Schweinmarkt 6-8**

Schweinmarkt 6-8  
 89073 Ulm

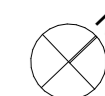


**854\_2\_Grundrisse**

OG 2

Datum 30.05.2022	Maßstab 1:100	Plannummer 854_2_115	gezeichnet vk
---------------------	------------------	-------------------------	------------------

**hochstrasser.**  
 gesellschaft für architektur mbh

karpfengasse 5  
 89073 ulm  
 telefon 07 31 9 35 11-0  
 info@hochstrasser.com  
 www.hochstrasser.com

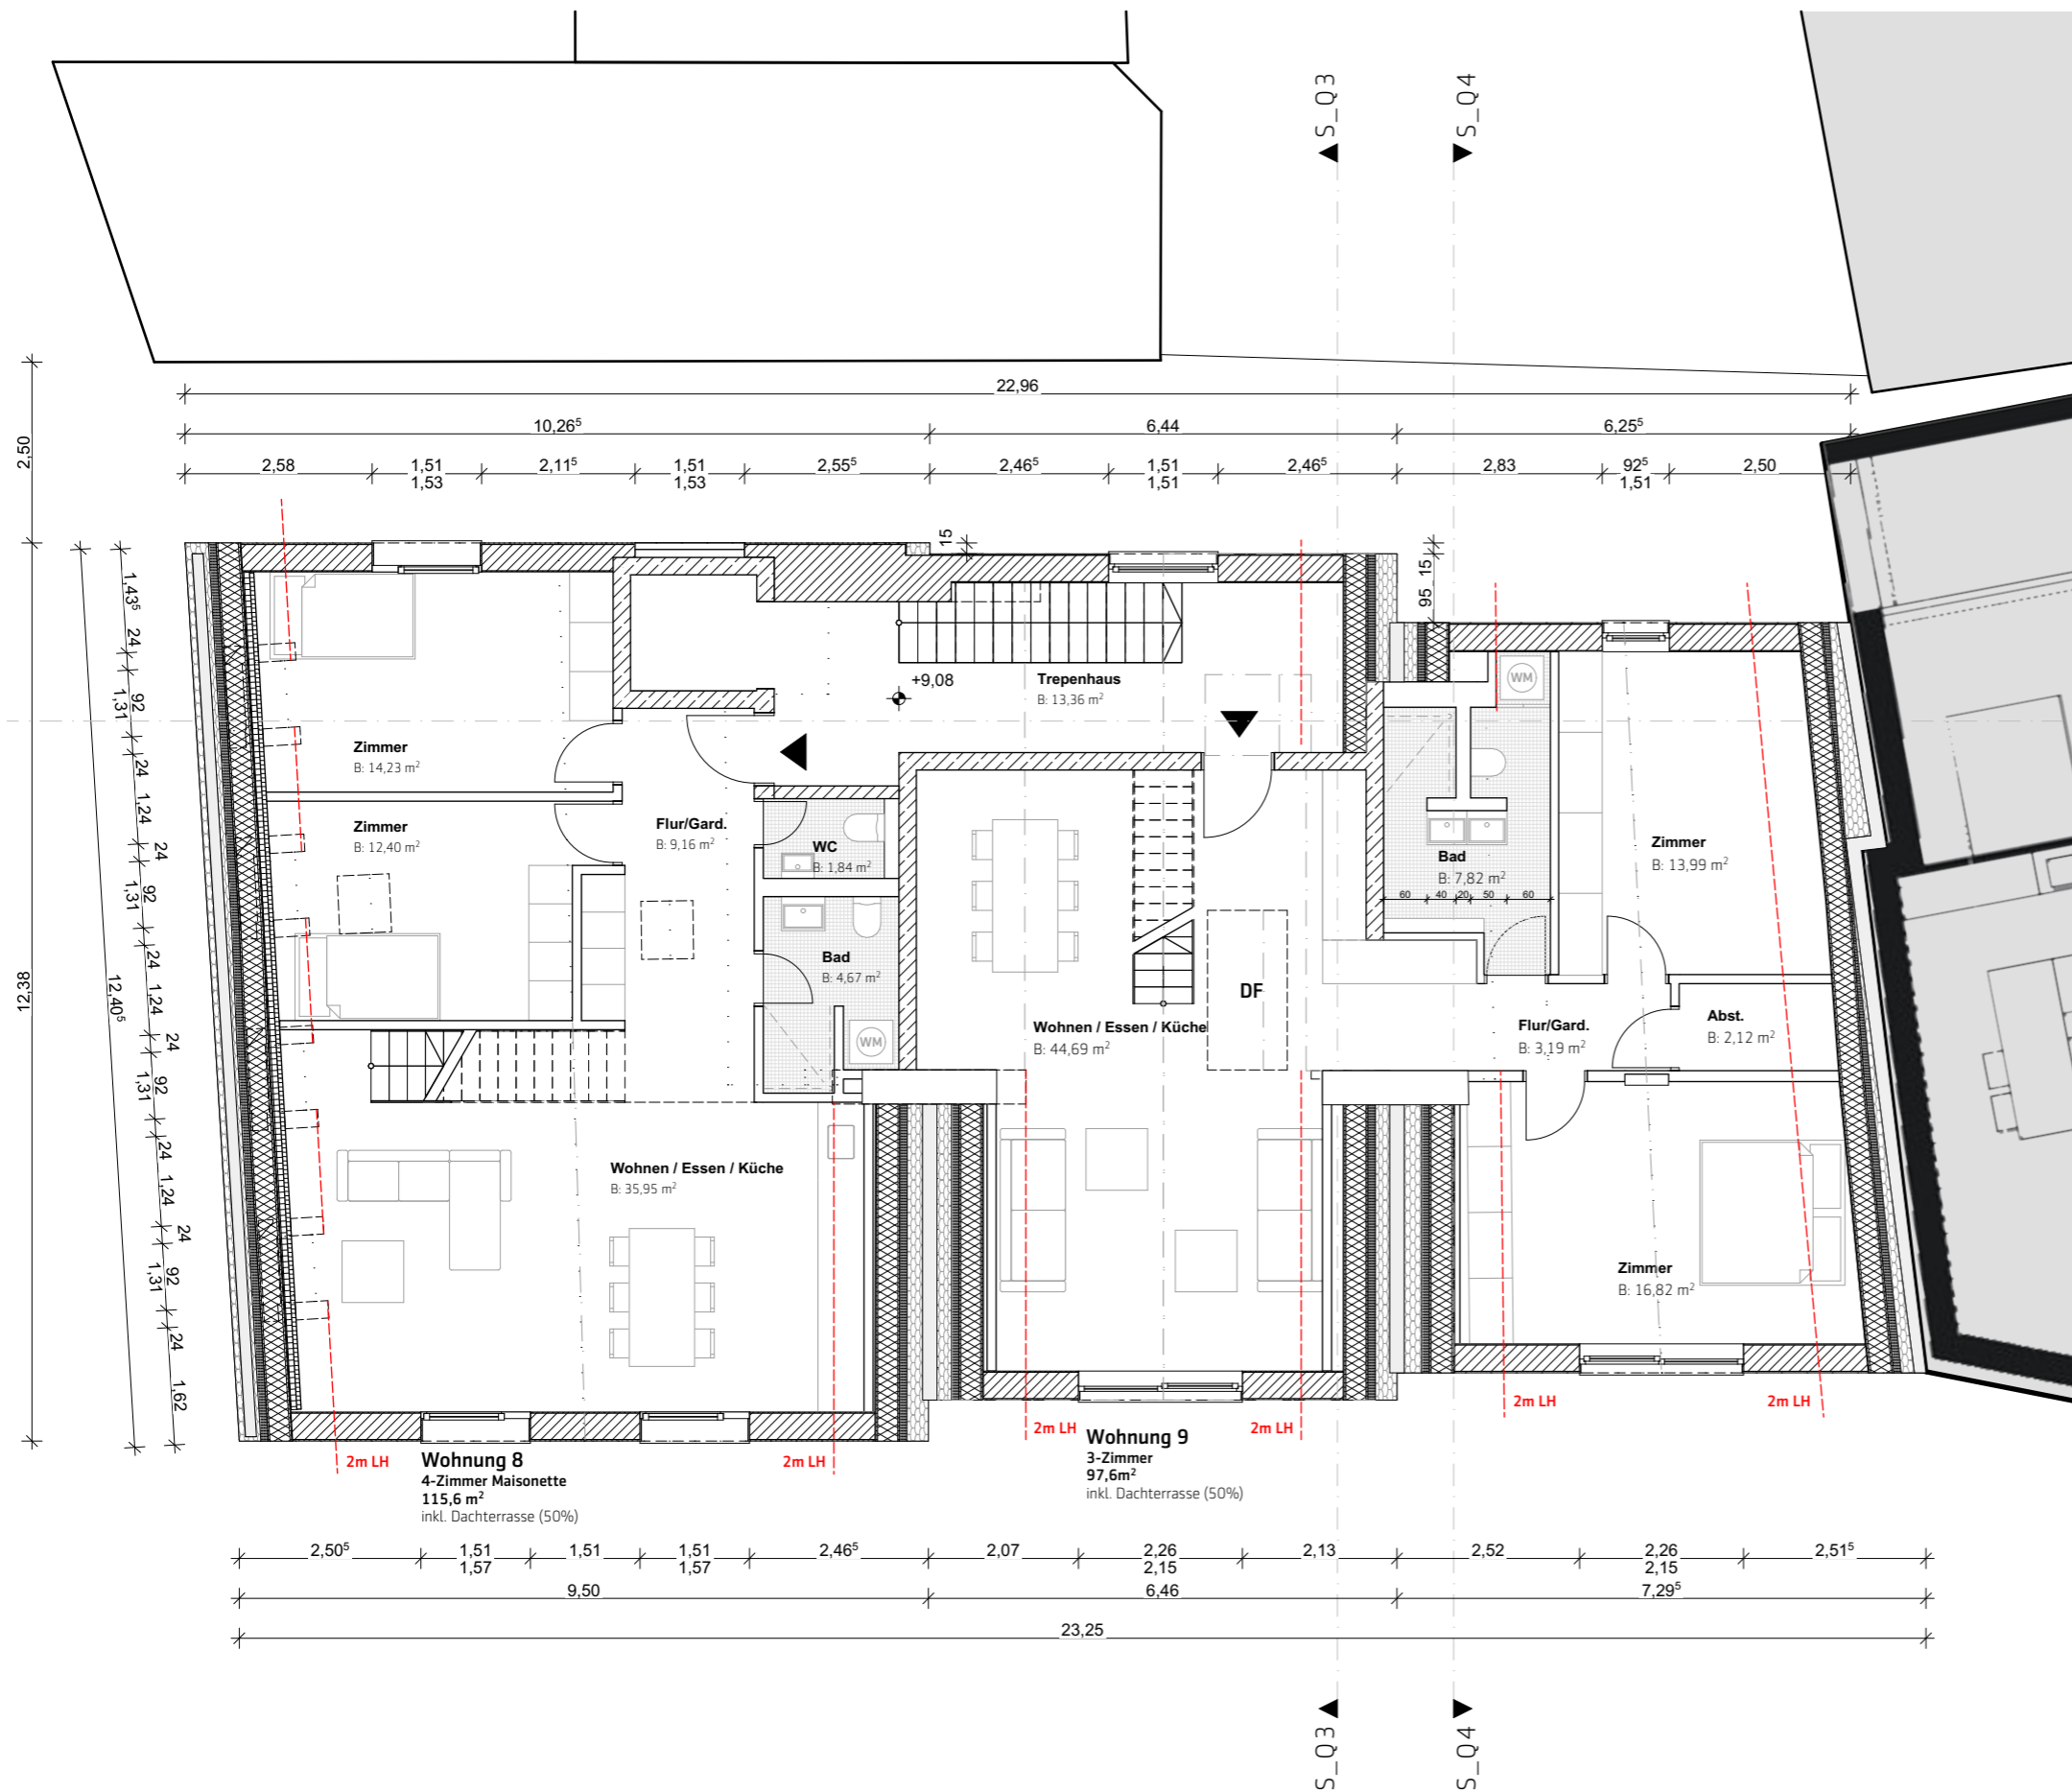

± 0,00 = 473,57 m üNN = OK FFB EG

Bauherr  
Marion und Burim Mirakaj  
Haltenstraße 18 c  
CH - 6318 Walchwil

**854\_Schweinmarkt 6-8**

Schweinmarkt 6-8  
89073 Ulm



**854\_2\_Grundrisse**

DG 1

Datum 30.05.2022	Maßstab 1:100	Plannummer 854_2_116	gezeichnet vk
---------------------	------------------	-------------------------	------------------

**hochstrasser.**  
gesellschaft für architektur mbh

karpfengasse 5  
89073 ulm  
telefon 07 31.9 35 11-0  
info@hochstrasser.com  
www.hochstrasser.com






± 0,00 = 473,57 m üNN = OK FFB EG

Bauherr  
Marion und Burim Mirakaj  
Haltenstraße 18 c  
CH - 6318 Walchwil

**854\_Schweinmarkt 6-8**  
Schweinmarkt 6-8  
89073 Ulm

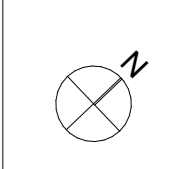

**854\_2\_Grundrisse**

DG 2

Datum 30.05.2022	Maßstab 1:100	Plannummer 854_2_117	gezeichnet vk
---------------------	------------------	-------------------------	------------------

**hochstrasser.**  
gesellschaft für architektur mbh  
karpfengasse 5  
89073 ulm  
telefon 07 31 9 35 11-0  
info@hochstrasser.com  
www.hochstrasser.com




± 0,00 = 473,57 m üNN = OK FFB EG

Bauherr  
 Marion und Burim Mirakaj  
 Haltenstraße 18 c  
 CH - 6318 Walchwil

**854\_Schweinmarkt 6-8**

Schweinmarkt 6-8  
 89073 Ulm

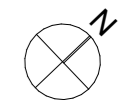


**854\_2\_Grundrisse**

Dachaufsicht

Datum 30.05.2022	Maßstab 1:100	Plannummer 854_2_118	gezeichnet vk
---------------------	------------------	-------------------------	------------------

**hochstrasser.**  
 gesellschaft für architektur mbh

karpfengasse 5  
 89073 ulm  
 telefon 07 31.9 35 11-0  
 info@hochstrasser.com  
 www.hochstrasser.com

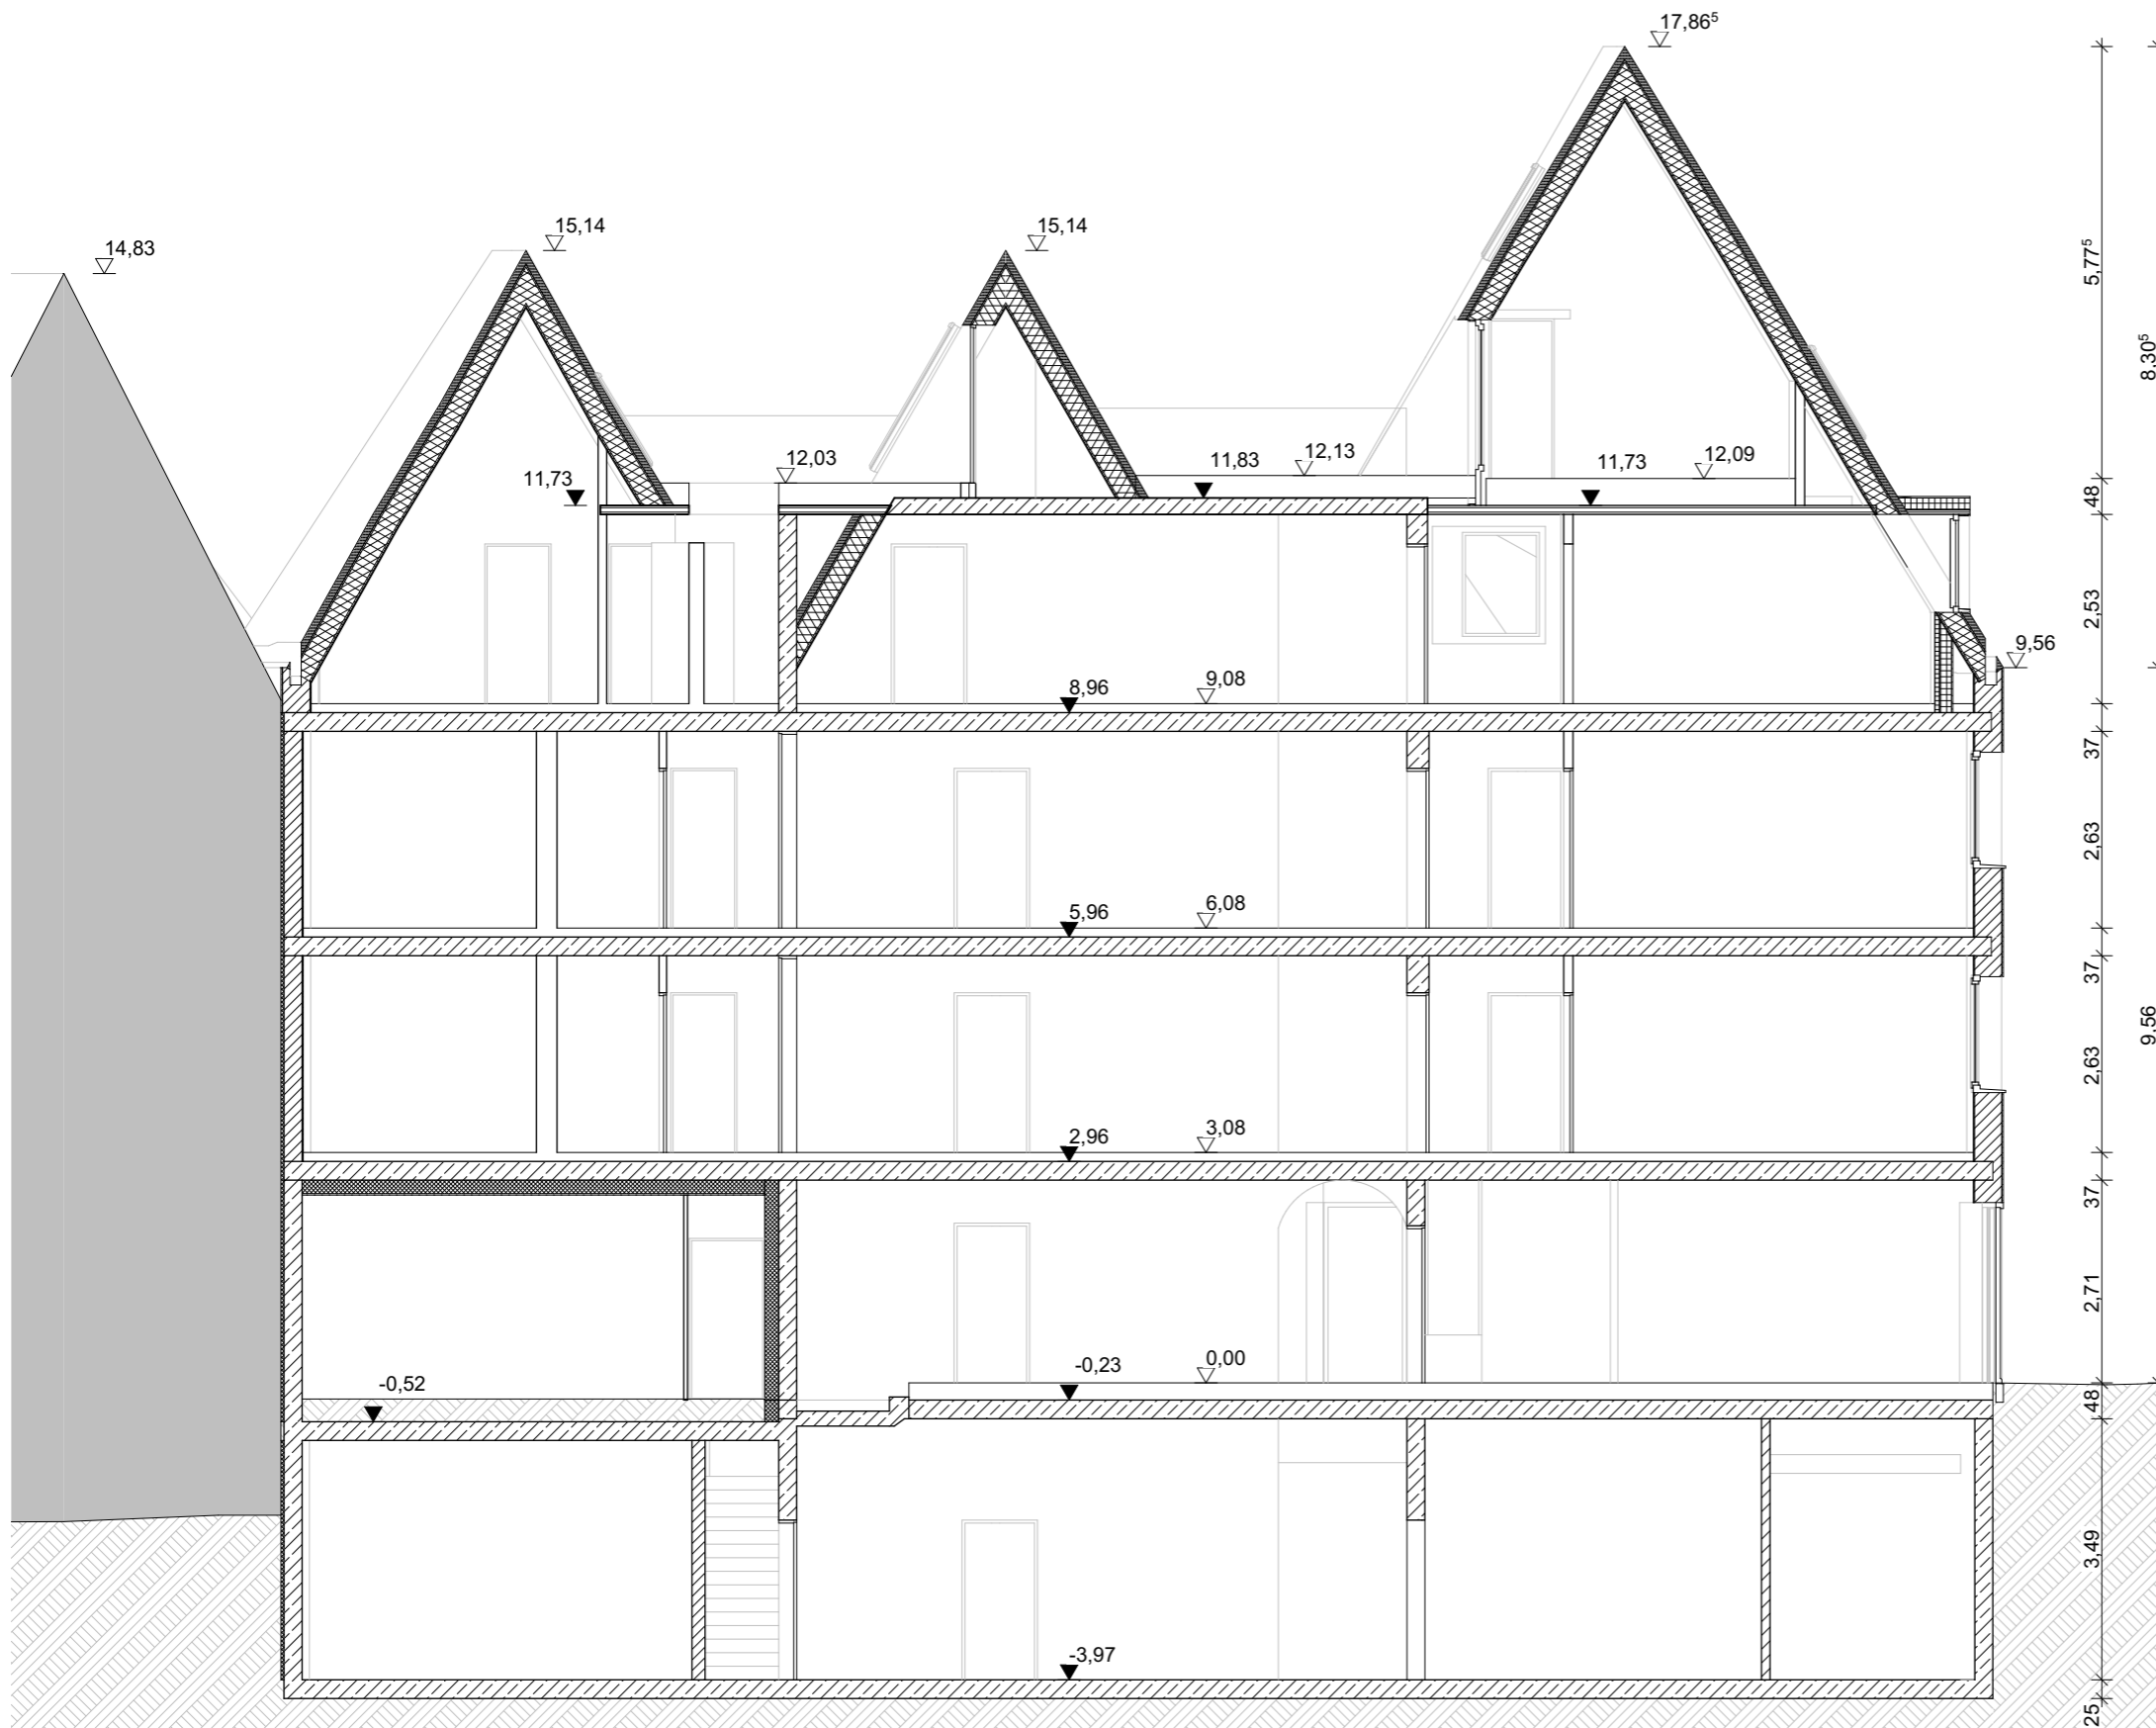


± 0,00 = 473,57 m üNN = OK FFB EG

Bauherr  
 Marion und Burim Mirakaj  
 Haltenstraße 18 c  
 CH - 6318 Walchwil

**854\_Schweinmarkt 6-8**

Schweinmarkt 6-8  
 89073 Ulm

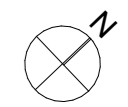


**854\_2\_Schnitte**

S\_L3

Datum 30.05.2022	Maßstab 1:100	Plannummer 854_2_201	gezeichnet vk
---------------------	------------------	-------------------------	------------------

**hochstrasser.**  
 gesellschaft für architektur mbh

karpfengasse 5  
 89073 ulm  
 telefon 07 31.9 35 11-0  
 info@hochstrasser.com  
 www.hochstrasser.com

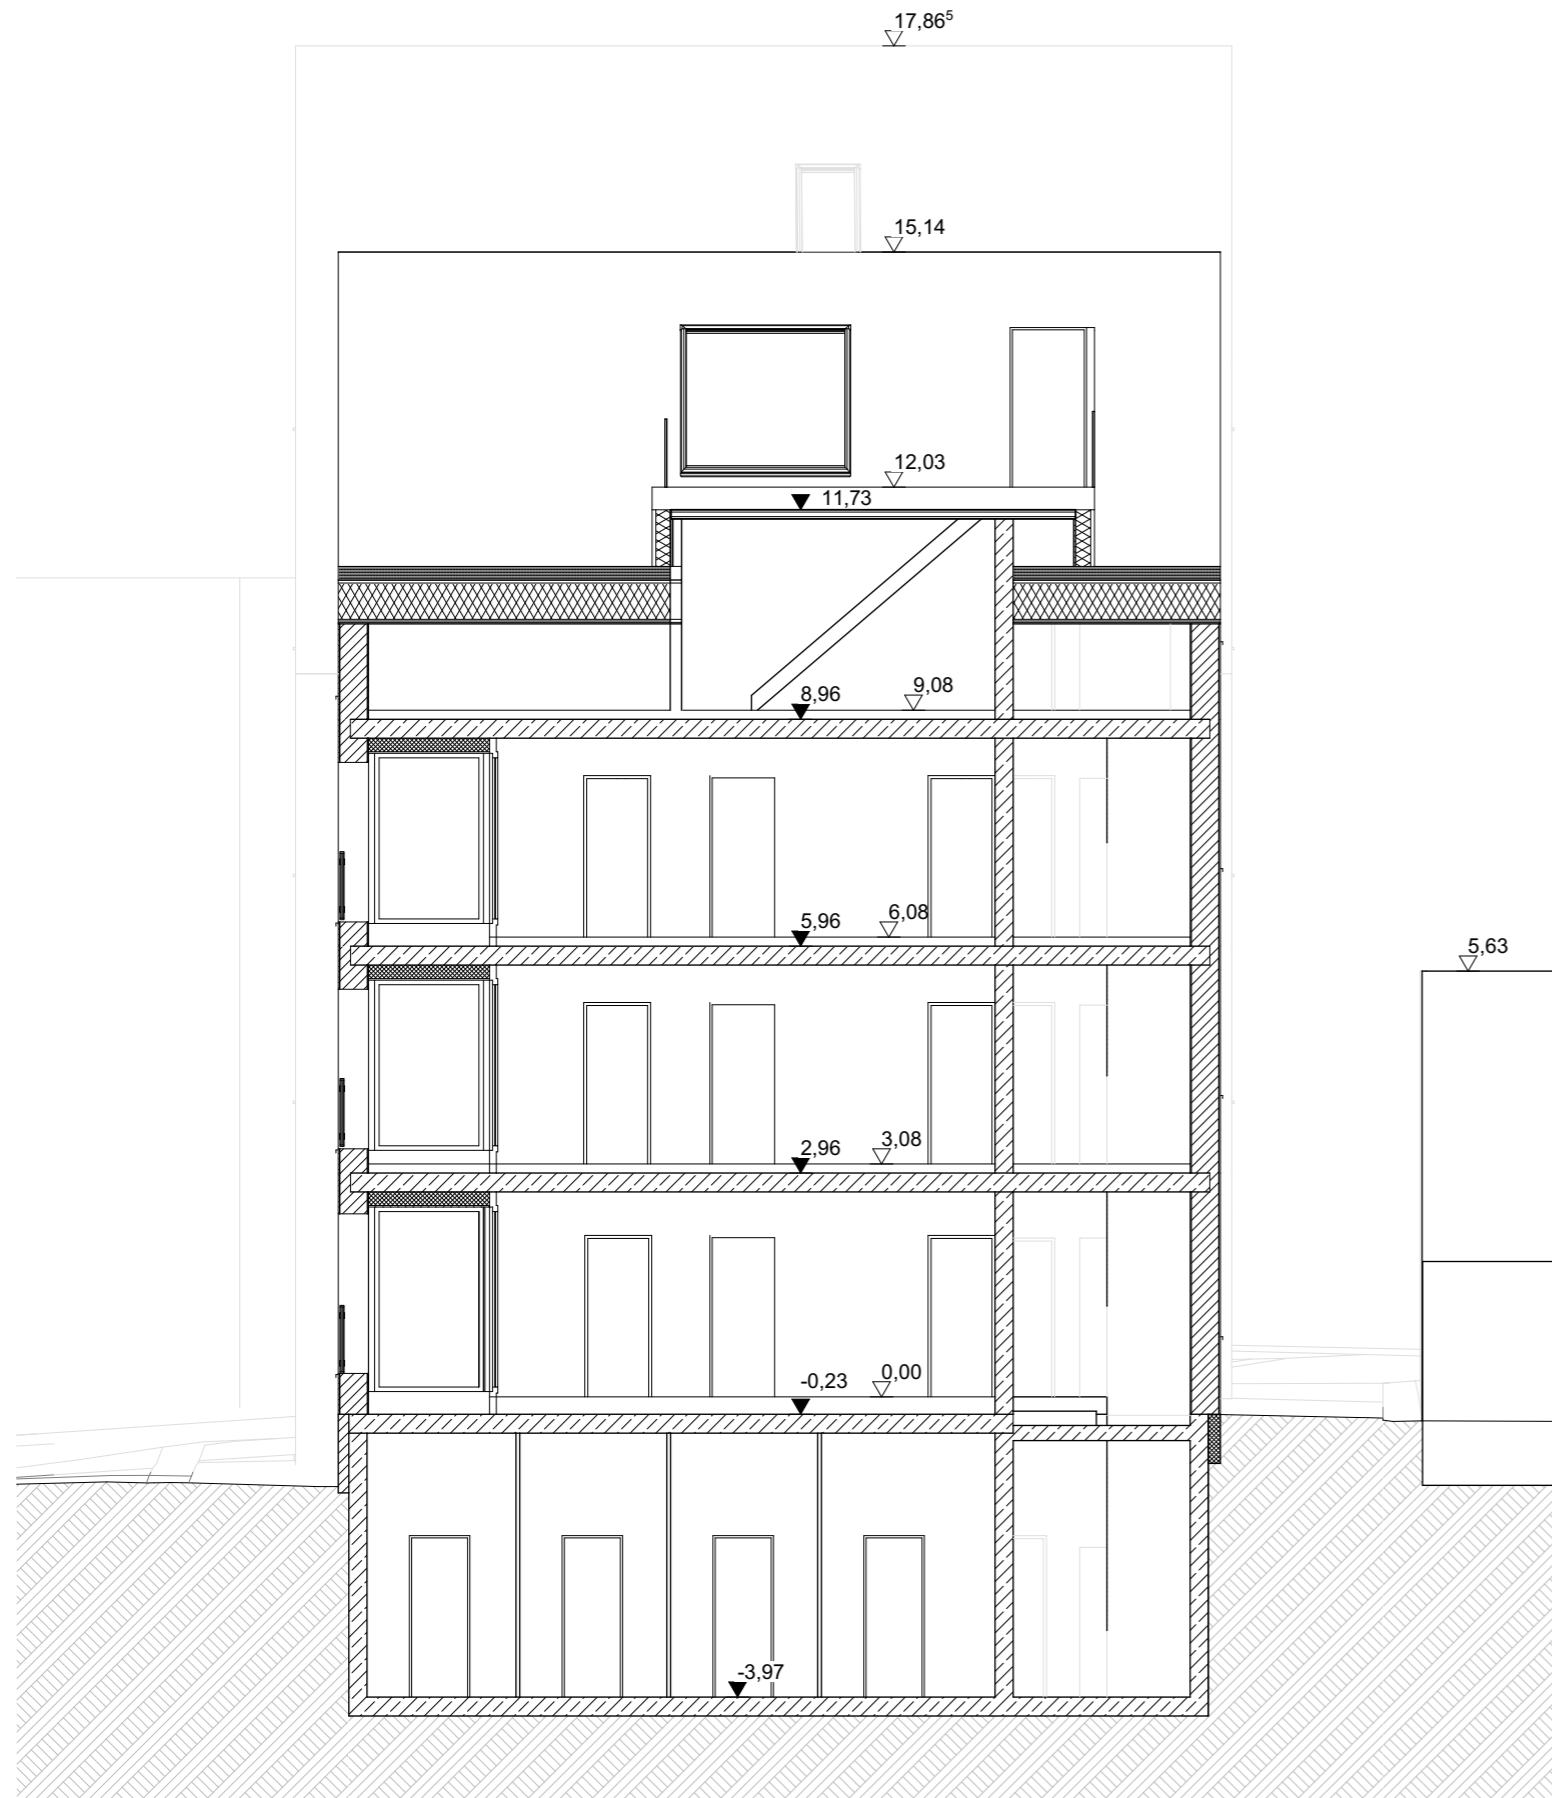


± 0,00 = 473,57 m üNN = OK FFB EG

Bauherr  
 Marion und Burim Mirakaj  
 Haltenstraße 18 c  
 CH - 6318 Walchwil

**854\_Schweinmarkt 6-8**

Schweinmarkt 6-8  
 89073 Ulm

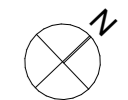


**854\_2\_Schnitte**

S\_Q3

Datum	Maßstab	Plannummer	gezeichnet
30.05.2022	1:100	854_2_202	vk

**hochstrasser.**  
 gesellschaft für architektur mbh

karpfengasse 5  
 89073 ulm  
 telefon 07 31.9 35 11-0  
 info@hochstrasser.com  
 www.hochstrasser.com

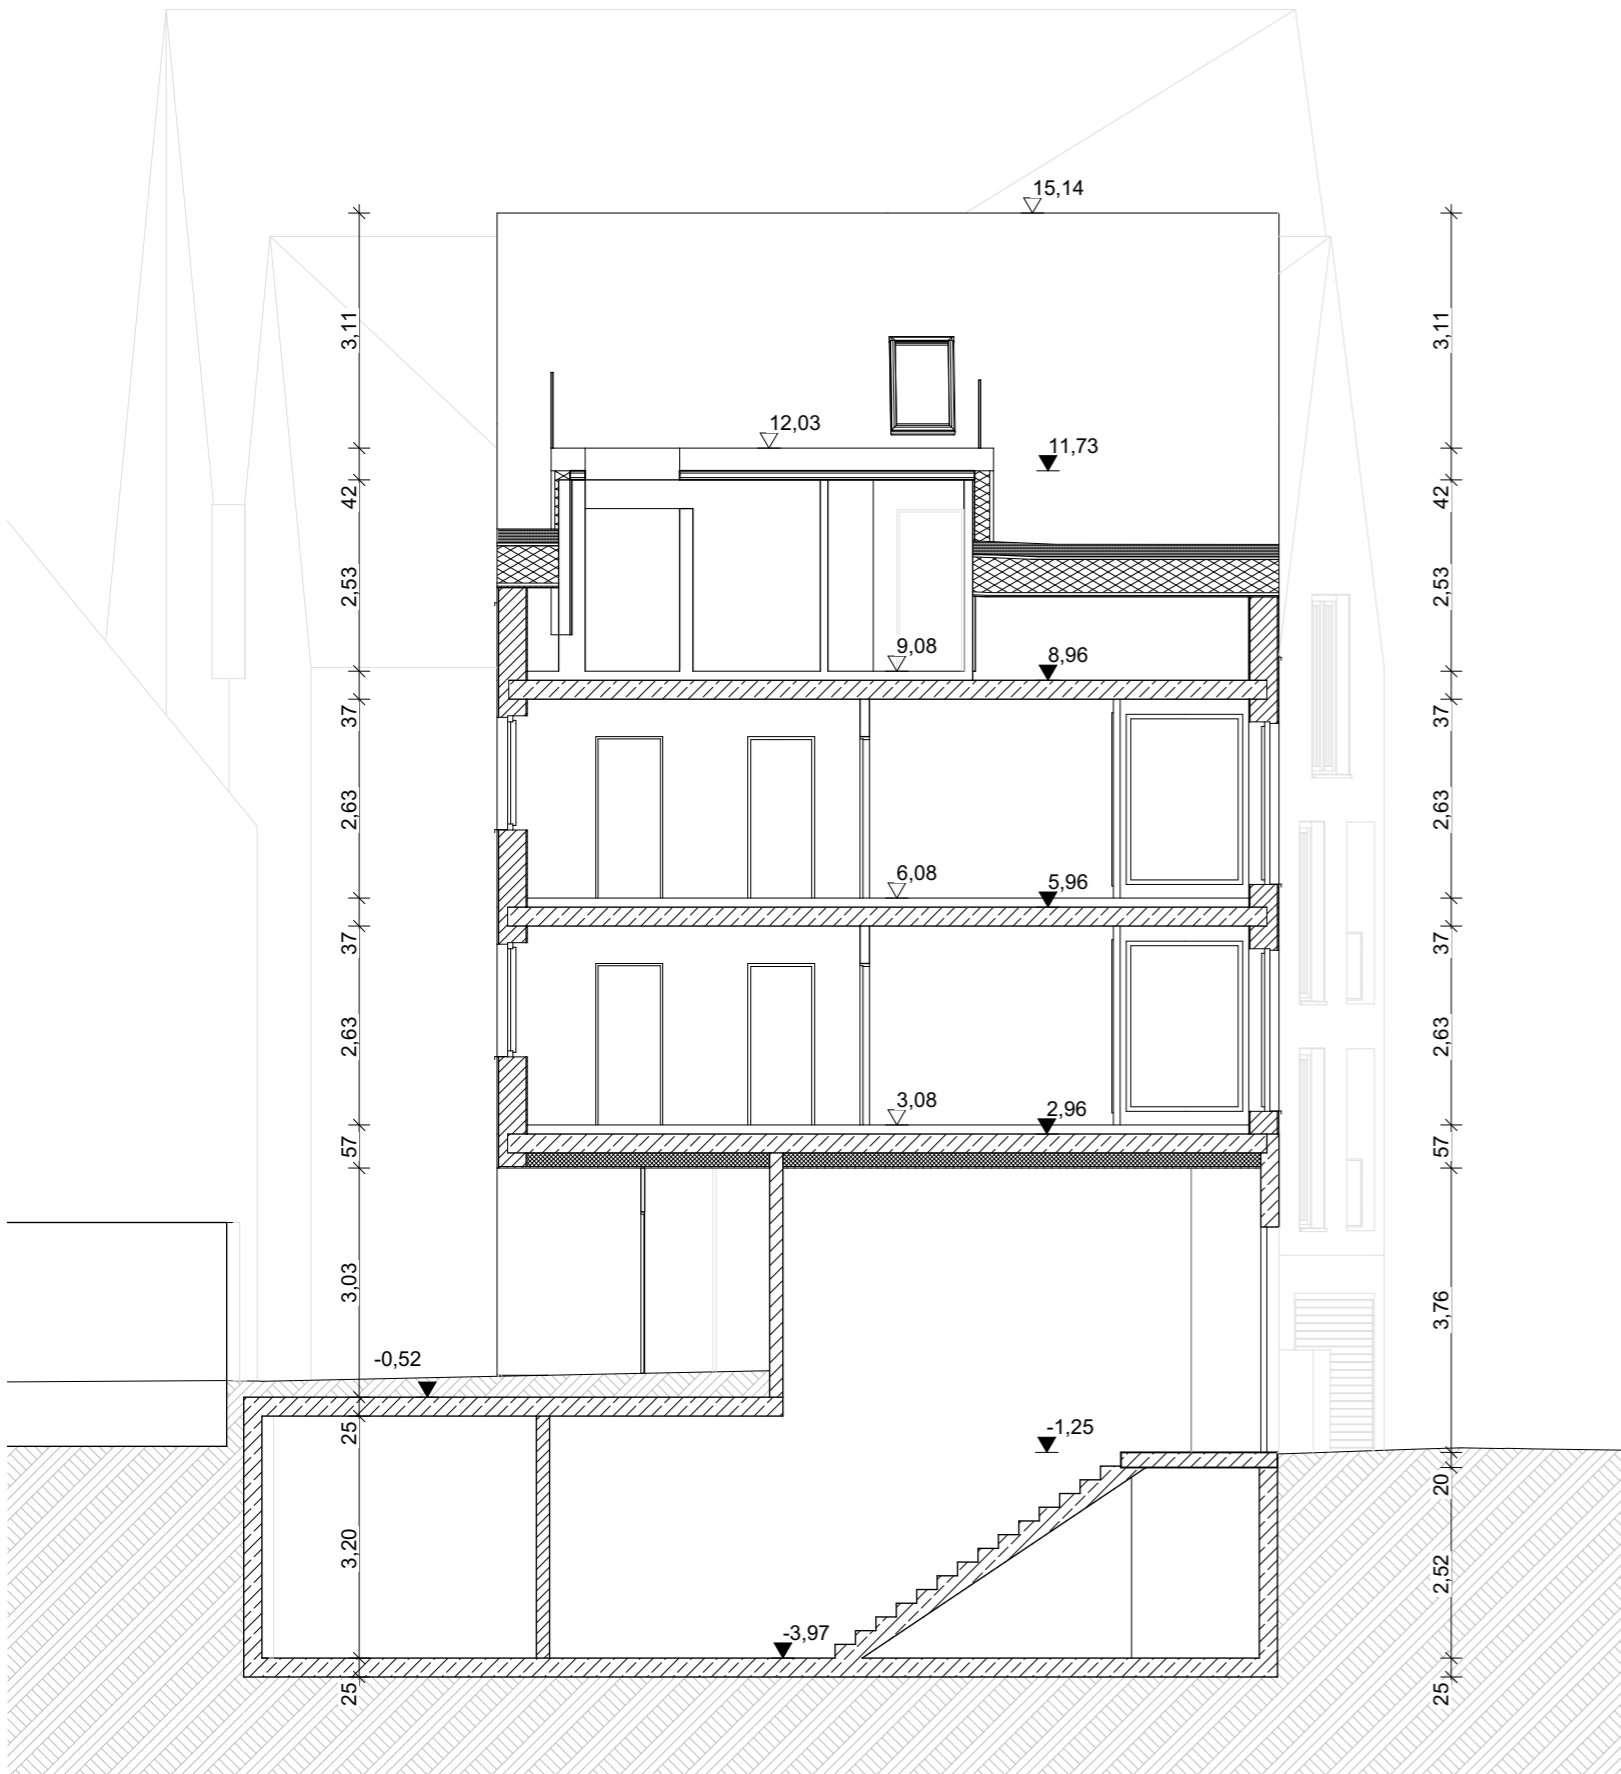


± 0,00 = 473,57 m üNN = OK FFB EG

Bauherr  
 Marion und Burim Mirakaj  
 Haltenstraße 18 c  
 CH - 6318 Walchwil

**854\_Schweinmarkt 6-8**

Schweinmarkt 6-8  
 89073 Ulm

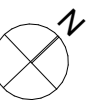

**854\_2\_Schnitte**

S\_Q4

Datum 30.05.2022	Maßstab 1:100	Plannummer 854_2_203	gezeichnet vk
---------------------	------------------	-------------------------	------------------

**hochstrasser.**  
 gesellschaft für architektur mbh


karpfengasse 5  
 89073 ulm  
 telefon 07 31.9 35 11-0  
 info@hochstrasser.com  
 www.hochstrasser.com



± 0,00 = 473,57 m üNN = OK FFB EG

Bauherr  
 Marion und Burim Mirakaj  
 Haltenstraße 18 c  
 CH - 6318 Walchwil

**854\_Schweinmarkt 6-8**  
 Schweinmarkt 6-8  
 89073 Ulm

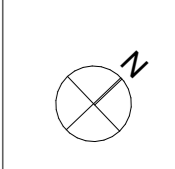


**854\_2\_Ansichten**

Ansicht Nord | West

Datum 30.05.2022	Maßstab 1:100	Plannummer 854_2_301	gezeichnet vk
---------------------	------------------	-------------------------	------------------

**hochstrasser.**  
 gesellschaft für architektur mbh

karpfengasse 5  
 89073 ulm  
 telefon 07 31.9 35 11-0  
 info@hochstrasser.com  
 www.hochstrasser.com

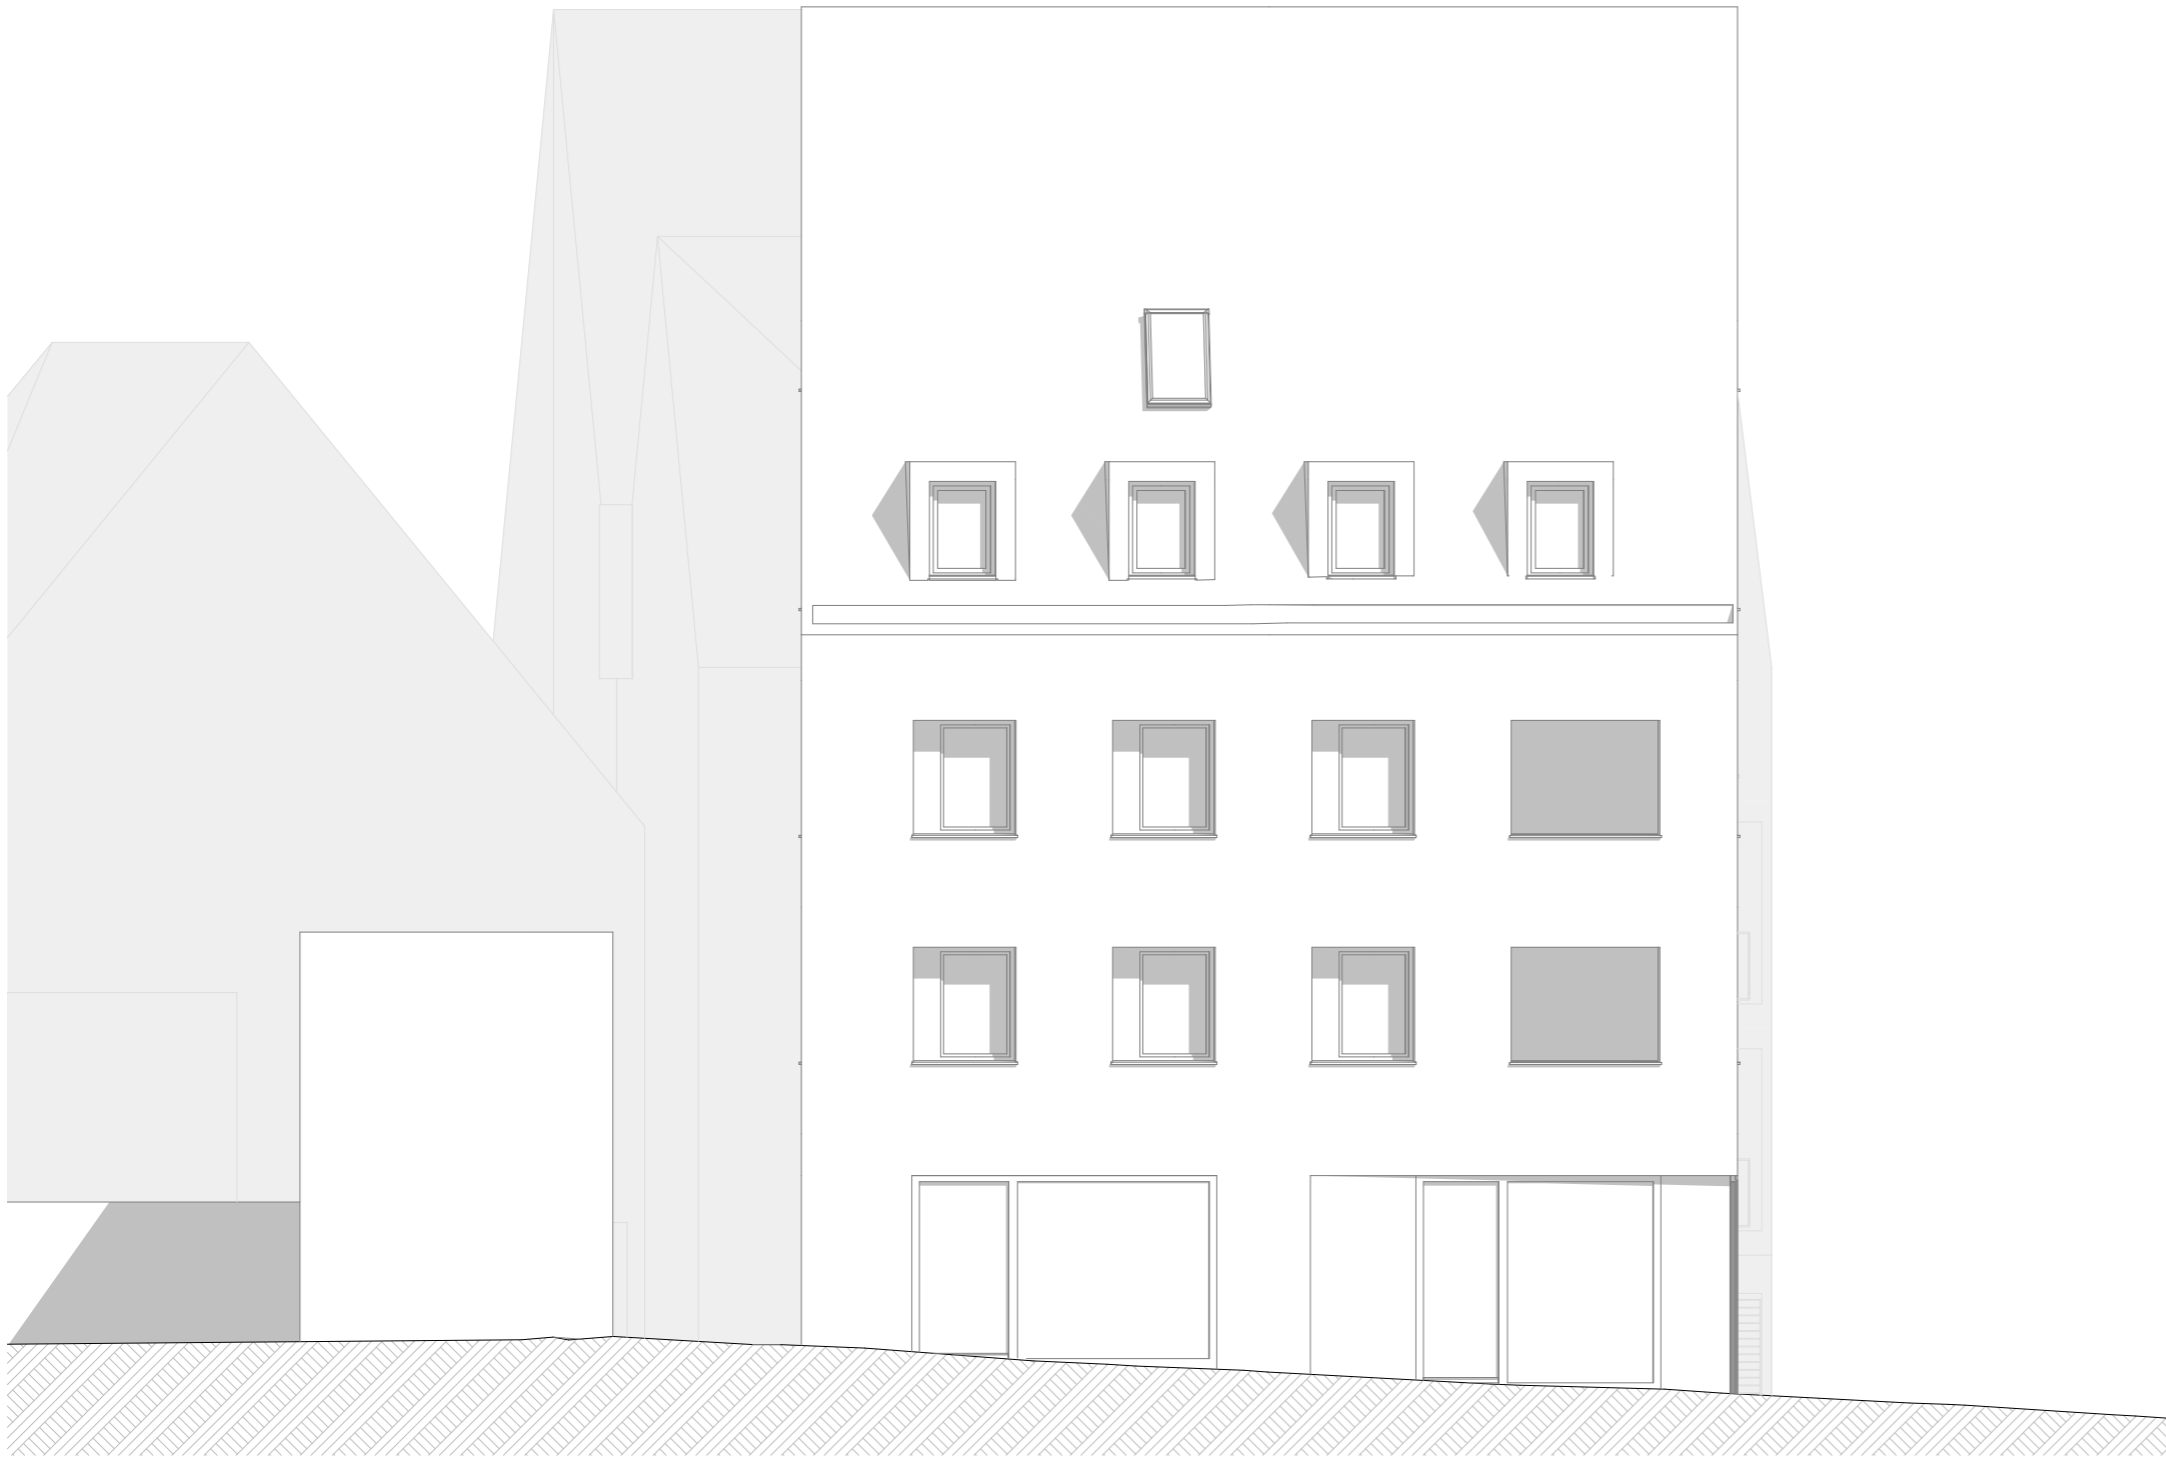


± 0,00 = 473,57 m üNN = OK FFB EG

Bauherr  
 Marion und Burim Mirakaj  
 Haltenstraße 18 c  
 CH - 6318 Walchwil

**854\_Schweinmarkt 6-8**

Schweinmarkt 6-8  
 89073 Ulm

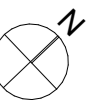

**854\_2\_Ansichten**

Ansicht Süd | West

Datum 30.05.2022	Maßstab 1:100	Plannummer 854_2_302	gezeichnet vk
---------------------	------------------	-------------------------	------------------

**hochstrasser.**  
 gesellschaft für architektur mbh


karpfengasse 5  
 89073 ulm  
 telefon 07 31.9 35 11-0  
 info@hochstrasser.com  
 www.hochstrasser.com



± 0,00 = 473,57 m üNN = OK FFB EG

Bauherr  
 Marion und Burim Mirakaj  
 Haltenstraße 18 c  
 CH - 6318 Walchwil

**854\_Schweinmarkt 6-8**  
 Schweinmarkt 6-8  
 89073 Ulm

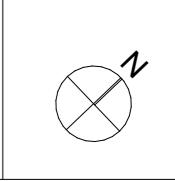

**854\_2\_Ansichten**

Ansicht Süd | Ost

Datum 30.05.2022	Maßstab 1:100	Plannummer 854_2_303	gezeichnet vk
---------------------	------------------	-------------------------	------------------

**hochstrasser.**  
 gesellschaft für architektur mbh  
 karpfengasse 5  
 89073 ulm  
 telefon 07 31.9 35 11-0  
 info@hochstrasser.com  
 www.hochstrasser.com





Perspektive Südost




Perspektive West

± 0,00 = 473,57 m üNN = OK FFB EG

Bauherr  
 Marion und Burim Mirakaj  
 Haltenstraße 18 c  
 CH - 6318 Walchwil

**854\_Schweinmarkt 6-8**

Schweinmarkt 6-8  
 89073 Ulm

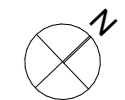

**854\_2\_Perspektiven**

Datum 30.05.2022	Maßstab	Plannummer 854_2_301	gezeichnet vk
---------------------	---------	-------------------------	------------------

**hochstrasser.**  
 gesellschaft für architektur mbh  
 karpfengasse 5  
 89073 ulm  
 telefon 07 31.9 35 11-0  
 info@hochstrasser.com  
 www.hochstrasser.com