Radverkehrsführung am Weinbergweg - Lageplanausschnitt Teil 1 (ohne Maßstab)

Anlage 2 zu GD 343/22

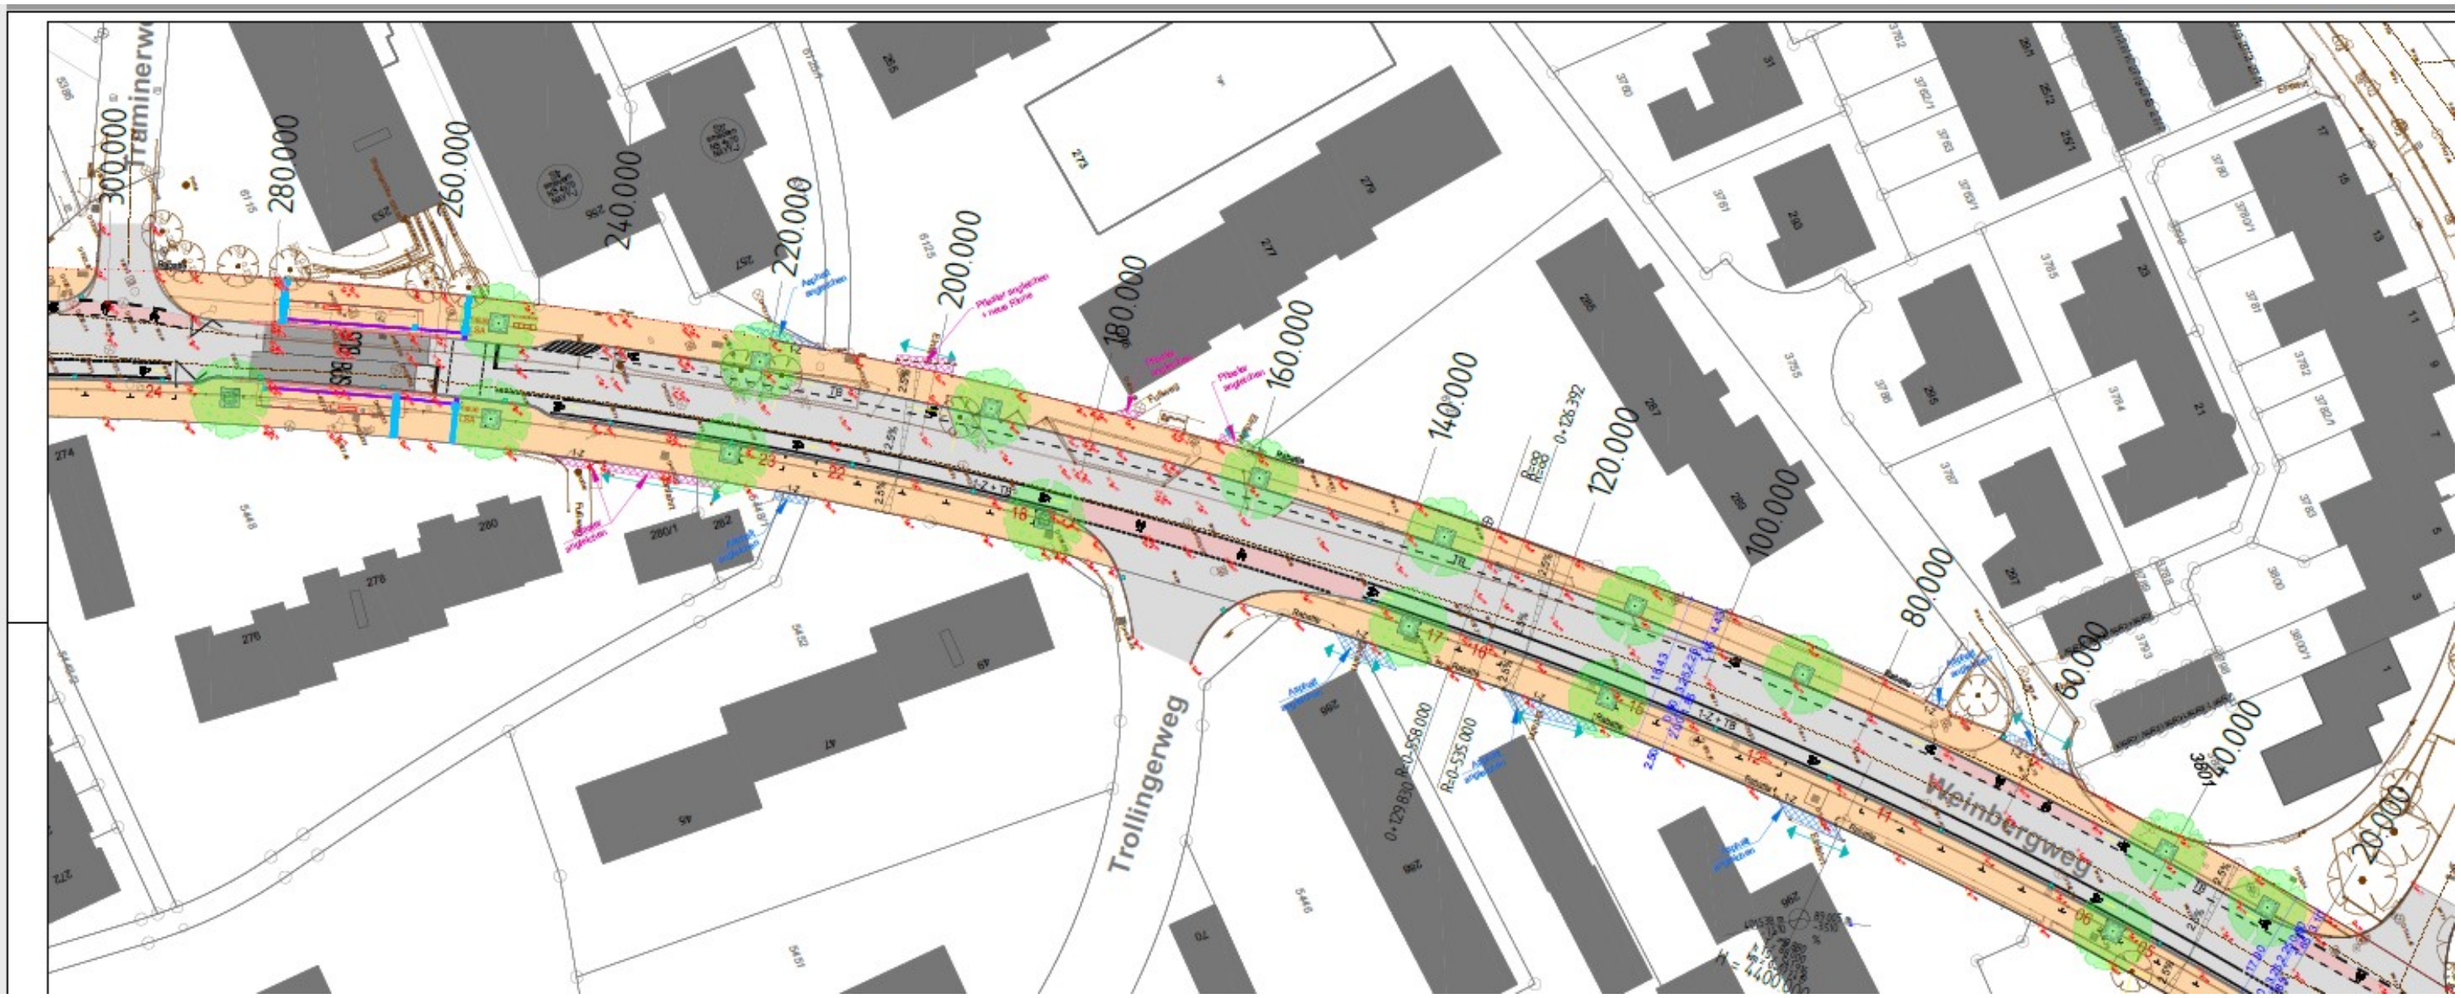

Radverkehrsführung am Weinbergweg - Lageplanausschnitt Teil 2 (ohne Maßstab)

Anlage 2 zu GD 343/22