


Anlage 2.1 zu GD 347/22,
Bereich Willy-Brandt-Platz

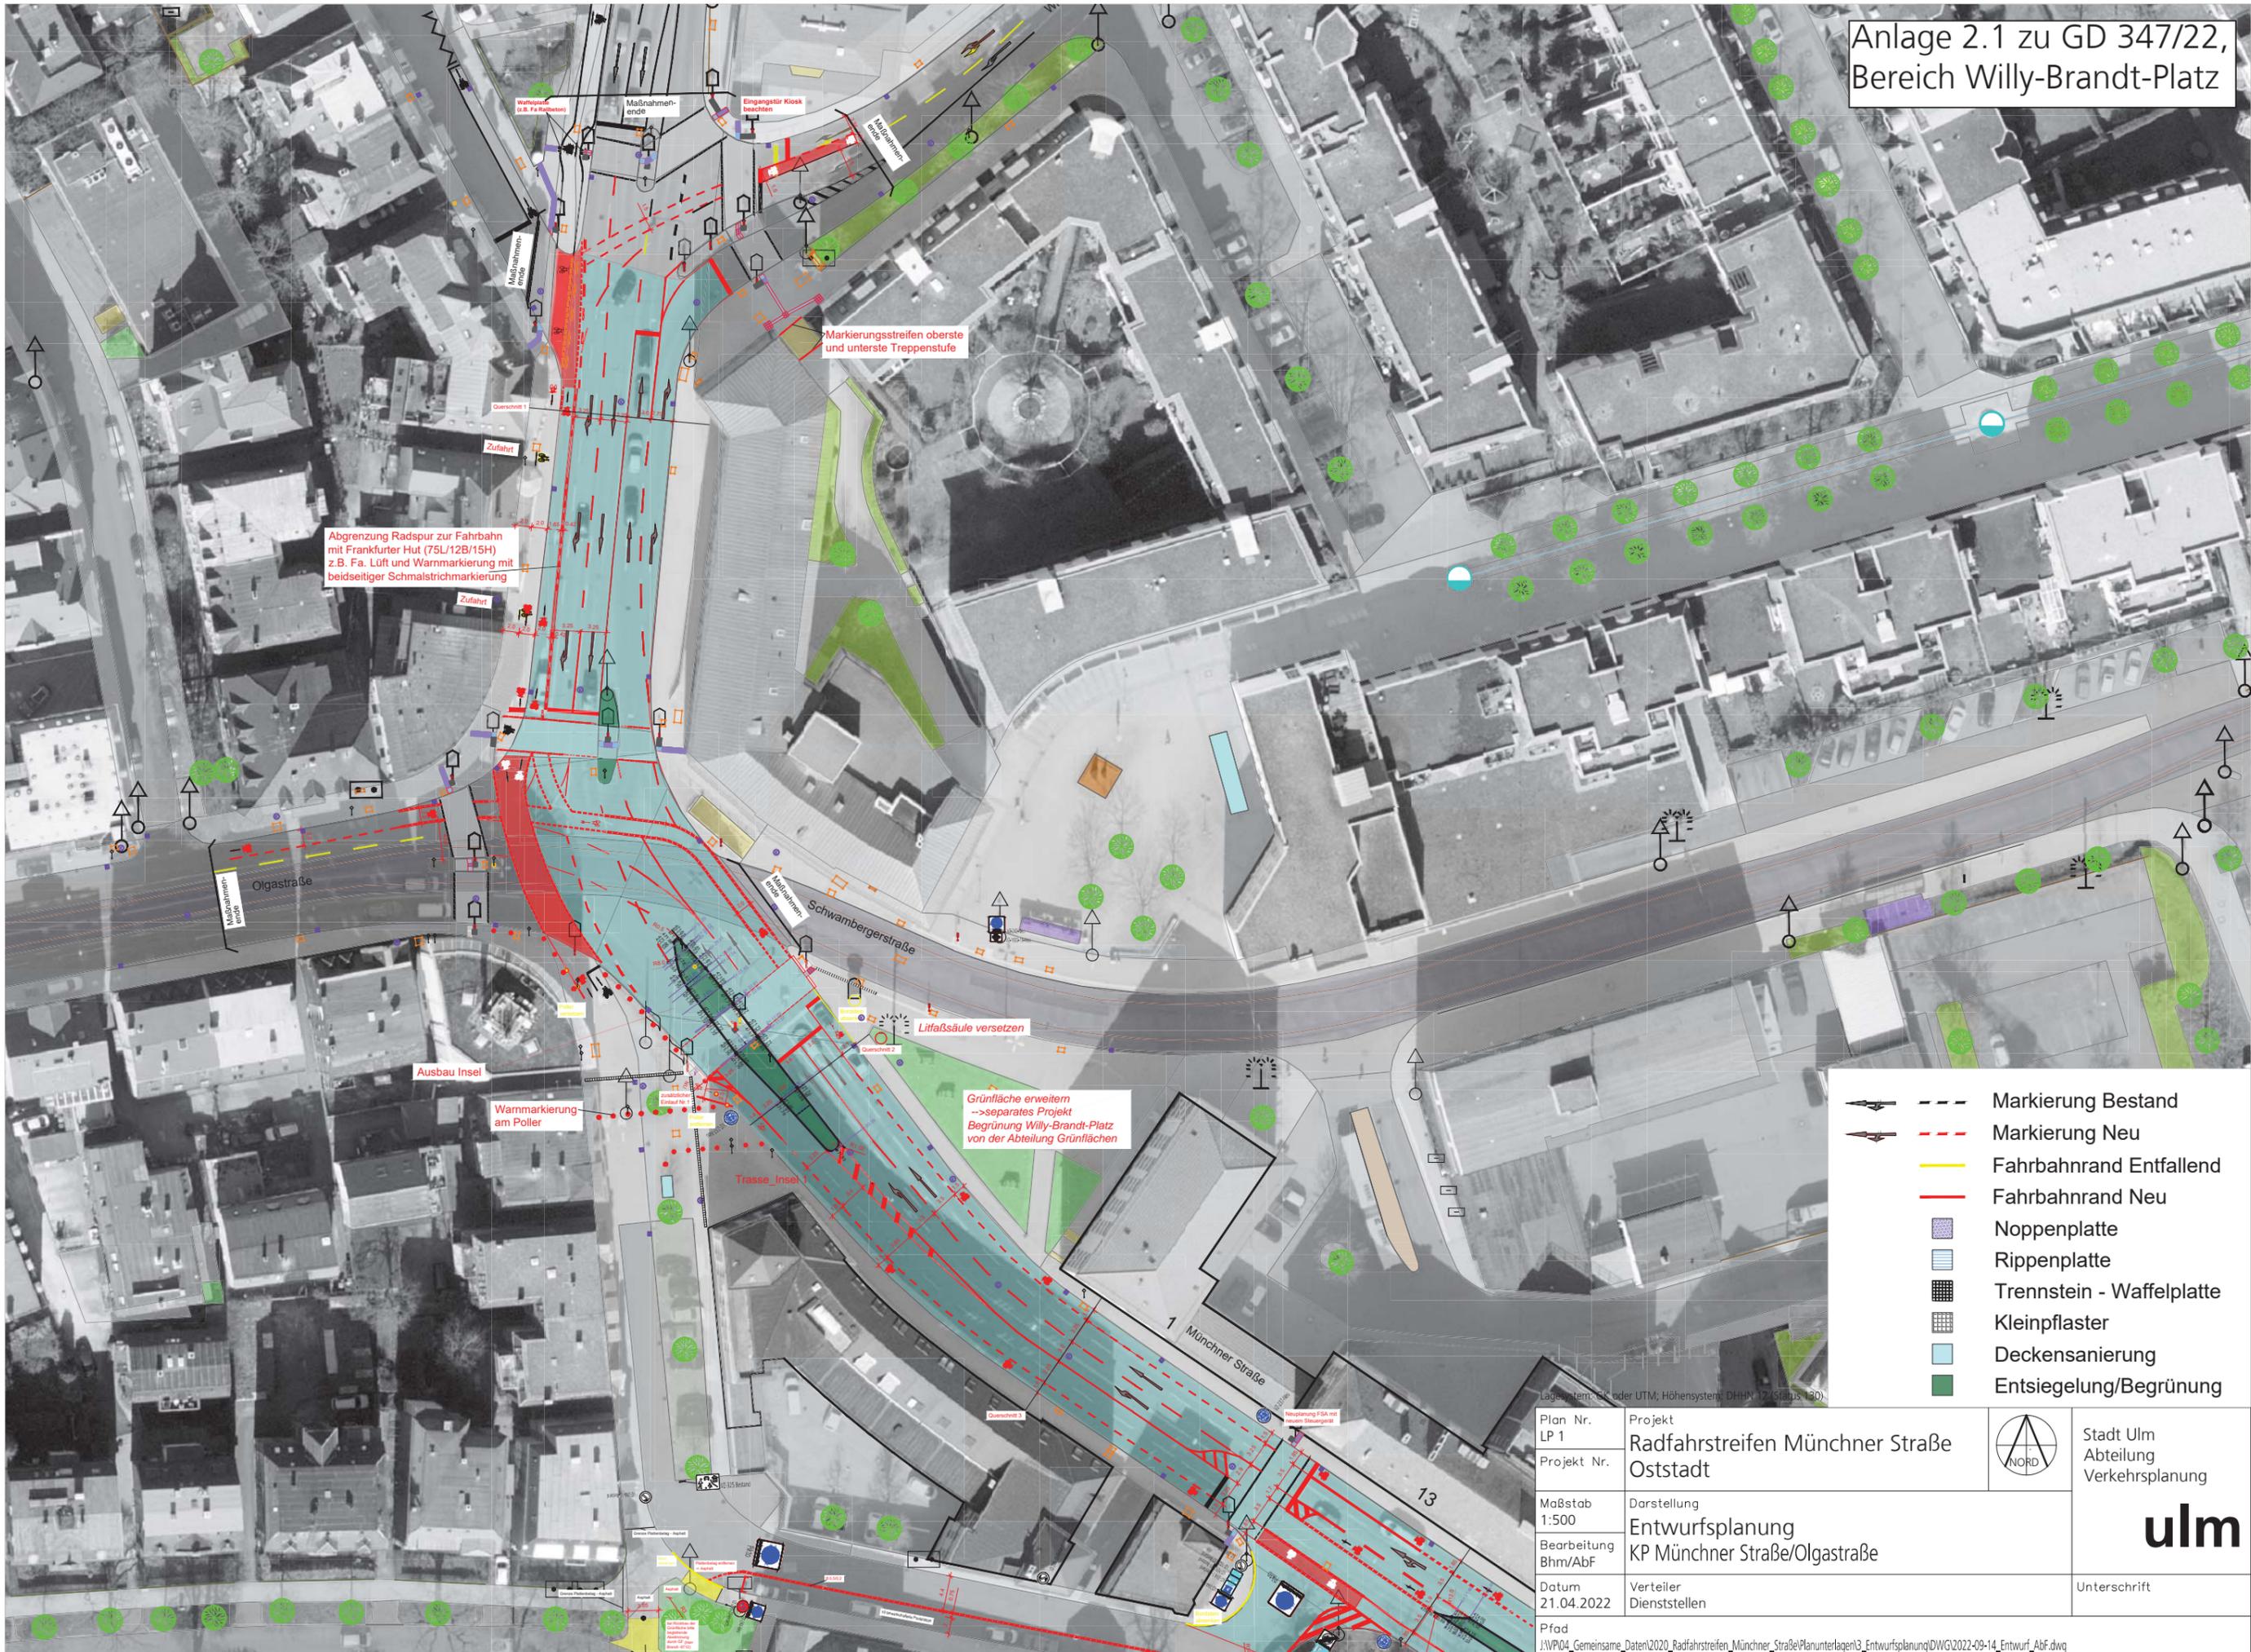

Abgrenzung Radspur zur Fahrbahn mit Frankfurter Hut (75L/12B/15H) z.B. Fa. Lüft und Warmmarkierung mit beidseitiger Schmalstrichmarkierung

Markierungstreifen oberste und unterste Treppenstufe

Grünfläche erweitern
-> separates Projekt
Begrünung Willy-Brandt-Platz
von der Abteilung Grünflächen

- Markierung Bestand
- Markierung Neu
- Fahrbahnrand Entfallend
- Fahrbahnrand Neu
- Noppenplatte
- Rippenplatte
- Trennstein - Waffelplatte
- Kleinpflaster
- Deckenanierung
- Entsiegelung/Begrünung

Lage-System: GK oder UTM; Höhen-System: DHHN 12 (Status 120)		 Stadt Ulm Abteilung Verkehrsplanung
Plan Nr. LP 1	Projekt Radfahrstreifen Münchner Straße Oststadt	
Projekt Nr.		 Unterschrift
Maßstab 1:500	Darstellung Entwurfsplanung KP Münchner Straße/Olgastraße	
Bearbeitung Bhm/AbF	Verteiler Dienststellen	
Datum 21.04.2022		
Pfad J:\WP04_Gemeinsame_Daten\2020_Radfahrstreifen_Münchner_Straße\Planunterlagen3_Entwurfsplanung\DWG\2022-09-14_Entwurf_AbF.dwg		