


Anlage 2.4 zu GD 347/22,
Bereich Am Zundeltor

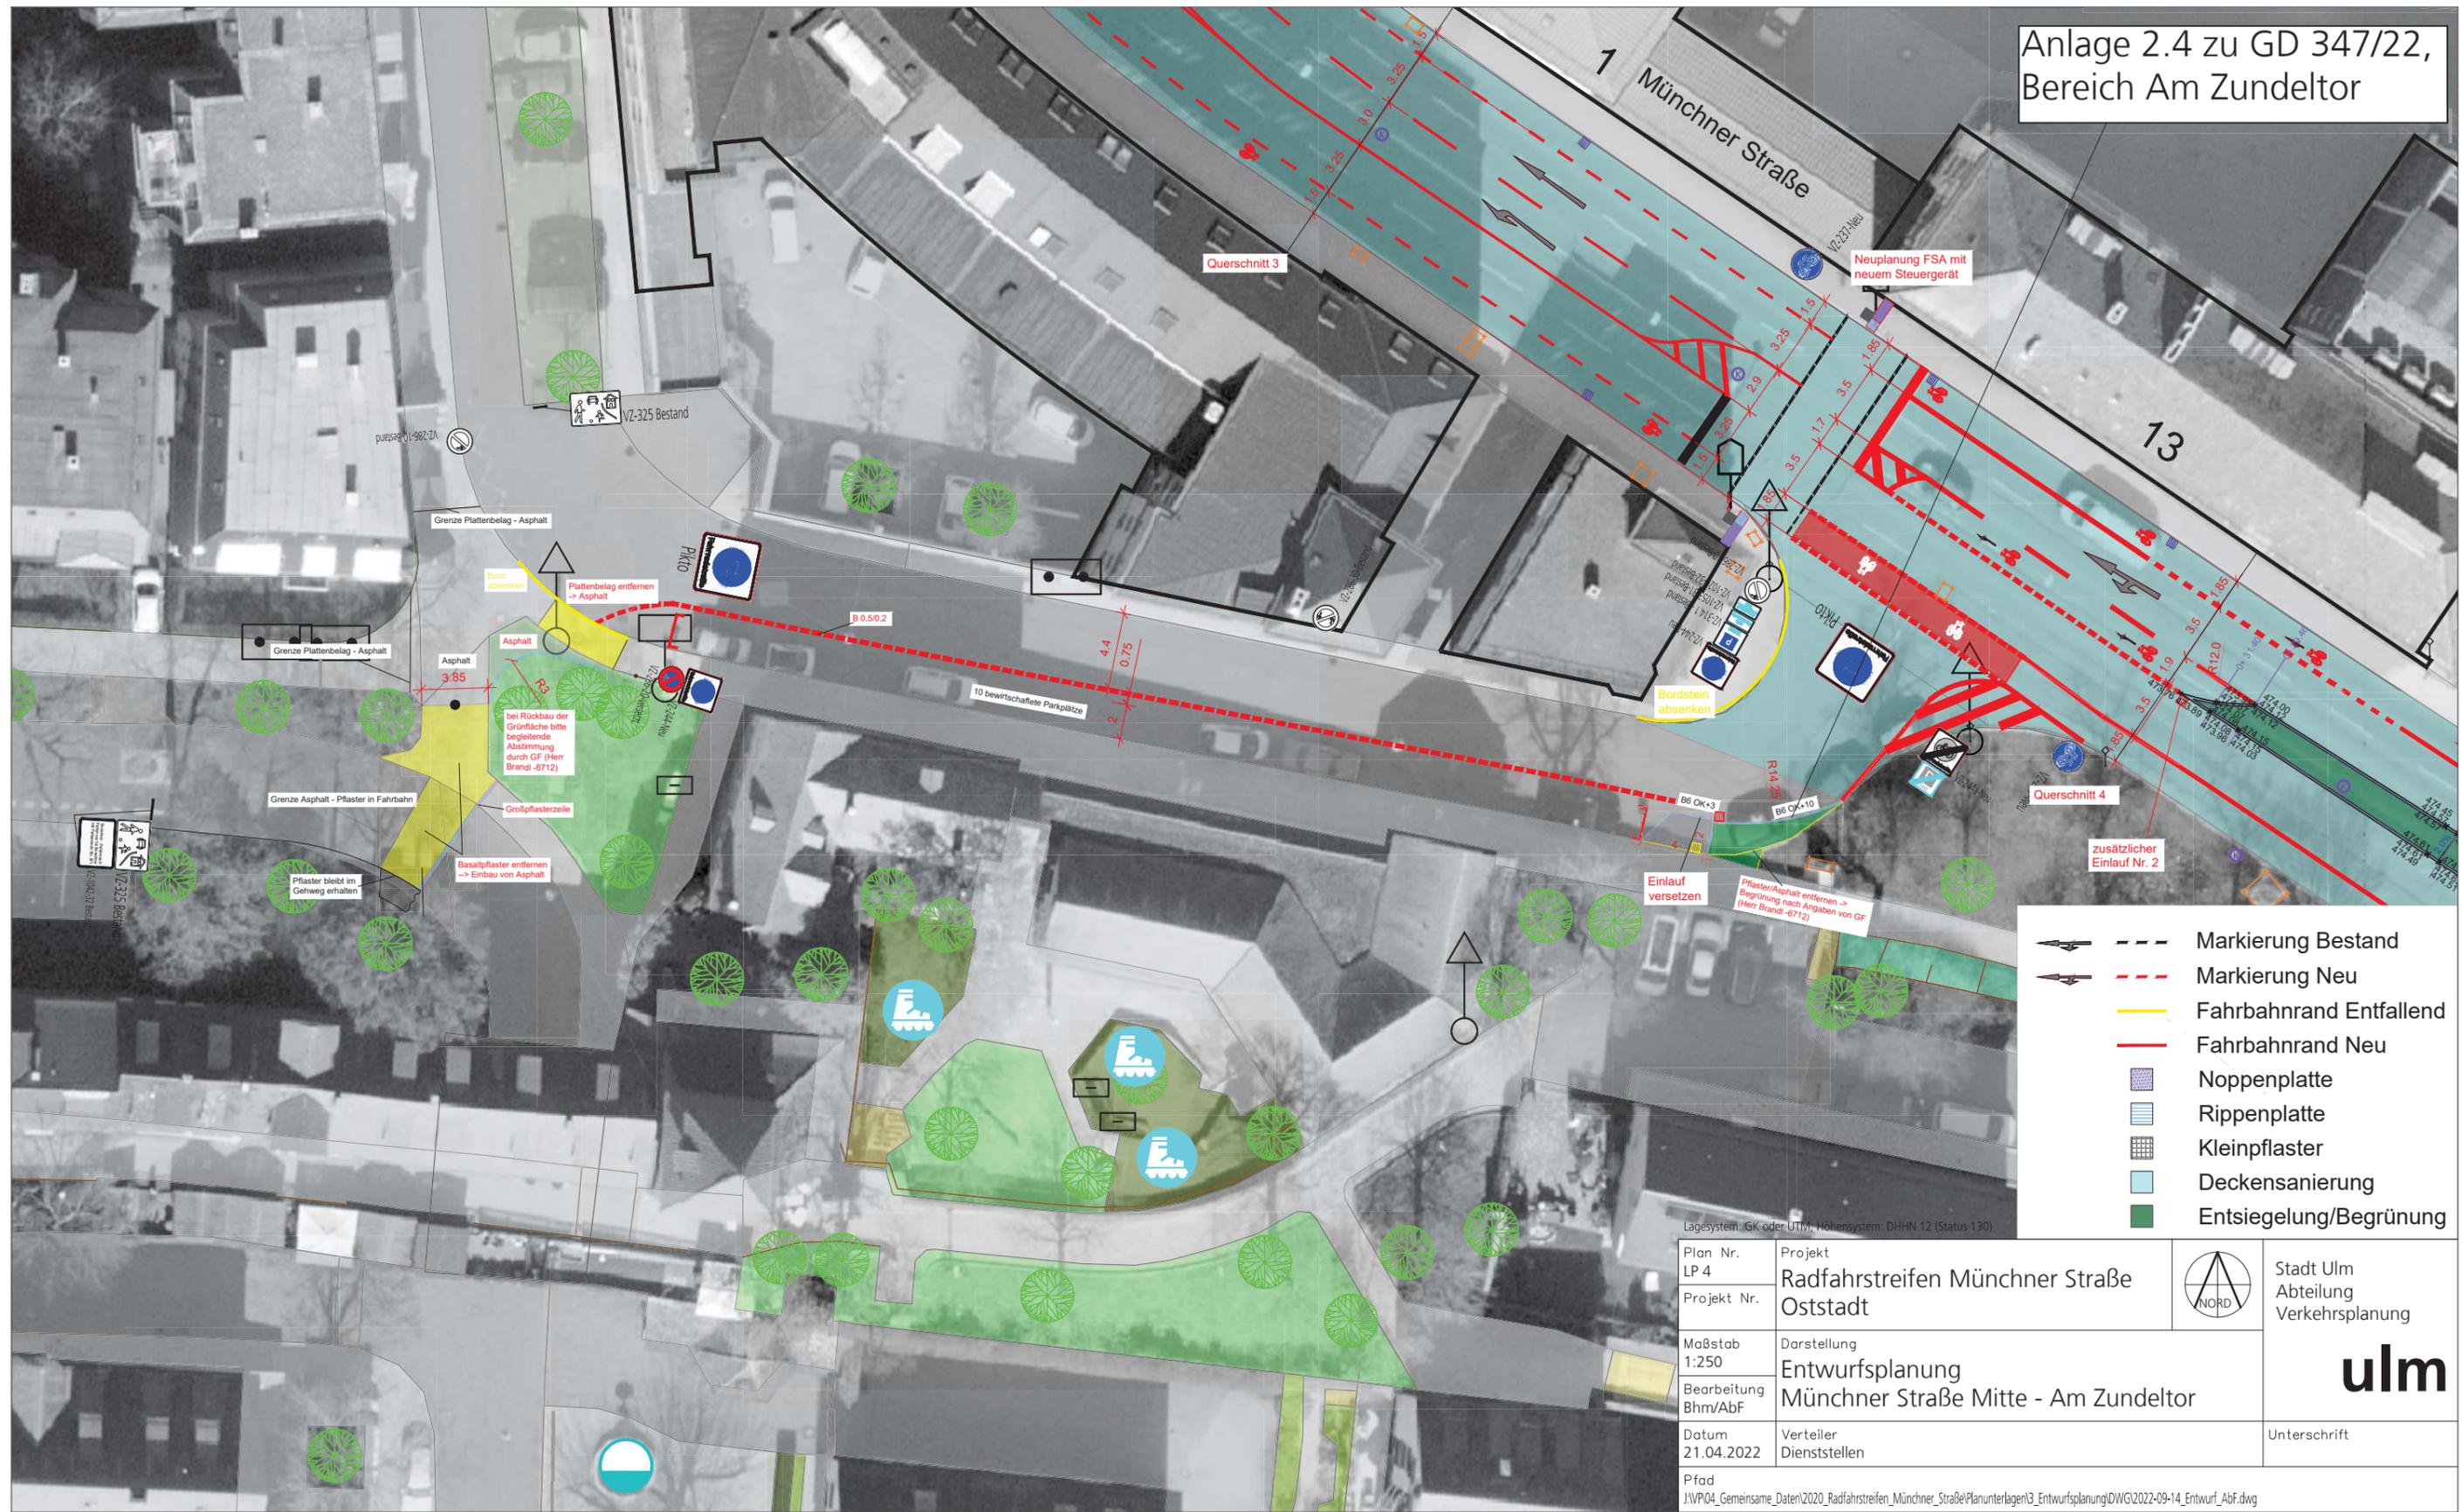

- Markierung Bestand
- Markierung Neu
- Fahrbahnrand Entfallend
- Fahrbahnrand Neu
- Noppenplatte
- Rippenplatte
- Kleinpflaster
- Deckensanierung
- Entsiegelung/Begrünung

Lagesystem: GK oder UTM, Höhensystem: DHHN 12 (Status 130)		 Stadt Ulm Abteilung Verkehrsplanung
Plan Nr. LP 4	Projekt Radfahrstreifen Münchner Straße Oststadt	
Maßstab 1:250	Darstellung Entwurfsplanung Münchner Straße Mitte - Am Zundeltor	 Unterschrift
Bearbeitung Bhm/Abf	Verteiler Dienststellen	
Datum 21.04.2022	Pfad J:\VPO4_Gemeinsame_Daten\2020_Radfahrstreifen_Münchner_Straße\Planunterlagen\3_Entwurfsplanung\DWG\2022-09-14_Entwurf_AbF.dwg	