

Vorhabenbezogener Bebauungsplan "Heigeleshof Nord"

Vorhaben- und Erschließungspläne | 14.10.22 | Lageplan | M 1:1000

Anlage 5.1 zu GD 249/22
Braunger Wörtz
Architekten



Vorhabenbezogener Bebauungsplan "Heigeleshof Nord"

Vorhaben- und Erschließungspläne | 14.10.22 | Dachaufsicht | M 1:500


Anlage 5.2 zu GD 249/22
Braunger Wörtz
Architekten



Vorhabenbezogener Bebauungsplan "Heigeleshof Nord"

Vorhaben- und Erschließungspläne | 14.10.22 | EG | M 1:500

Anlage 5.3 zu GD 249/22
Braunger Wörtz
Architekten

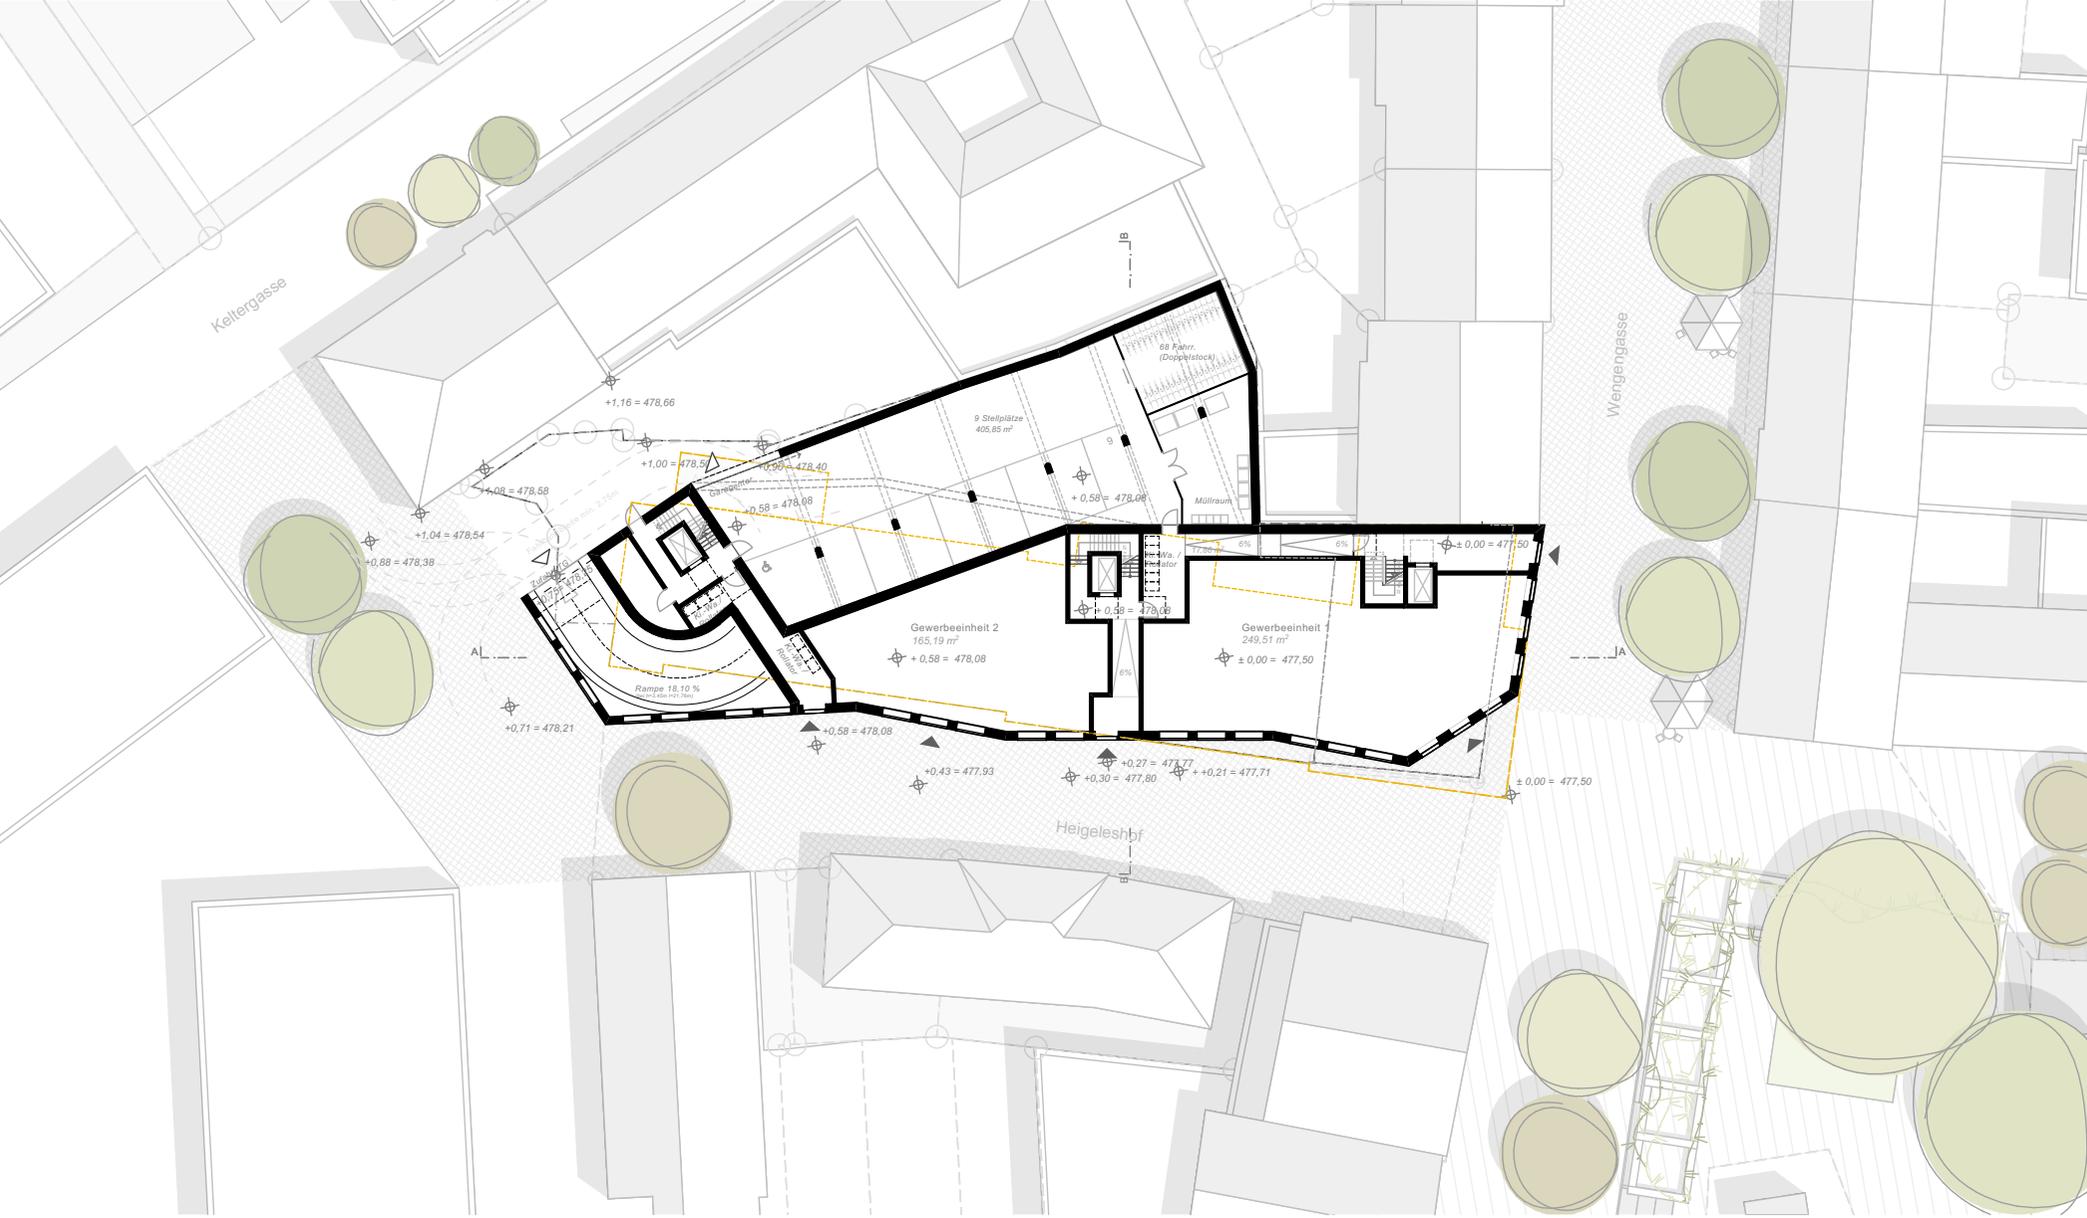

Vorhabenbezogener Bebauungsplan "Heigeleshof Nord"

Vorhaben- und Erschließungspläne | 14.10.22 | OG 1 | M 1:500

Anlage 5.4 zu GD 249/22
Braunger Wörtz
Architekten



Vorhabenbezogener Bebauungsplan "Heigeleshof Nord"

Vorhaben- und Erschließungspläne | 14.10.22 | OG 2 & 3 | M 1:500

Anlage 5.5 zu GD 249/22

**Braunger Wörtz
Architekten**



Vorhabenbezogener Bebauungsplan "Heigeleshof Nord"

Vorhaben- und Erschließungspläne | 14.10.22 | OG 4 | M 1:500

Anlage 5.6 zu GD 249/22

**Braunger Wörtz
Architekten**




Vorhabenbezogener Bebauungsplan "Heigeleshof Nord"

Vorhaben- und Erschließungspläne | 14.10.22 | OG 5 | M 1:500

Anlage 5.7 zu GD 249/22

Braunger Wörtz
Architekten

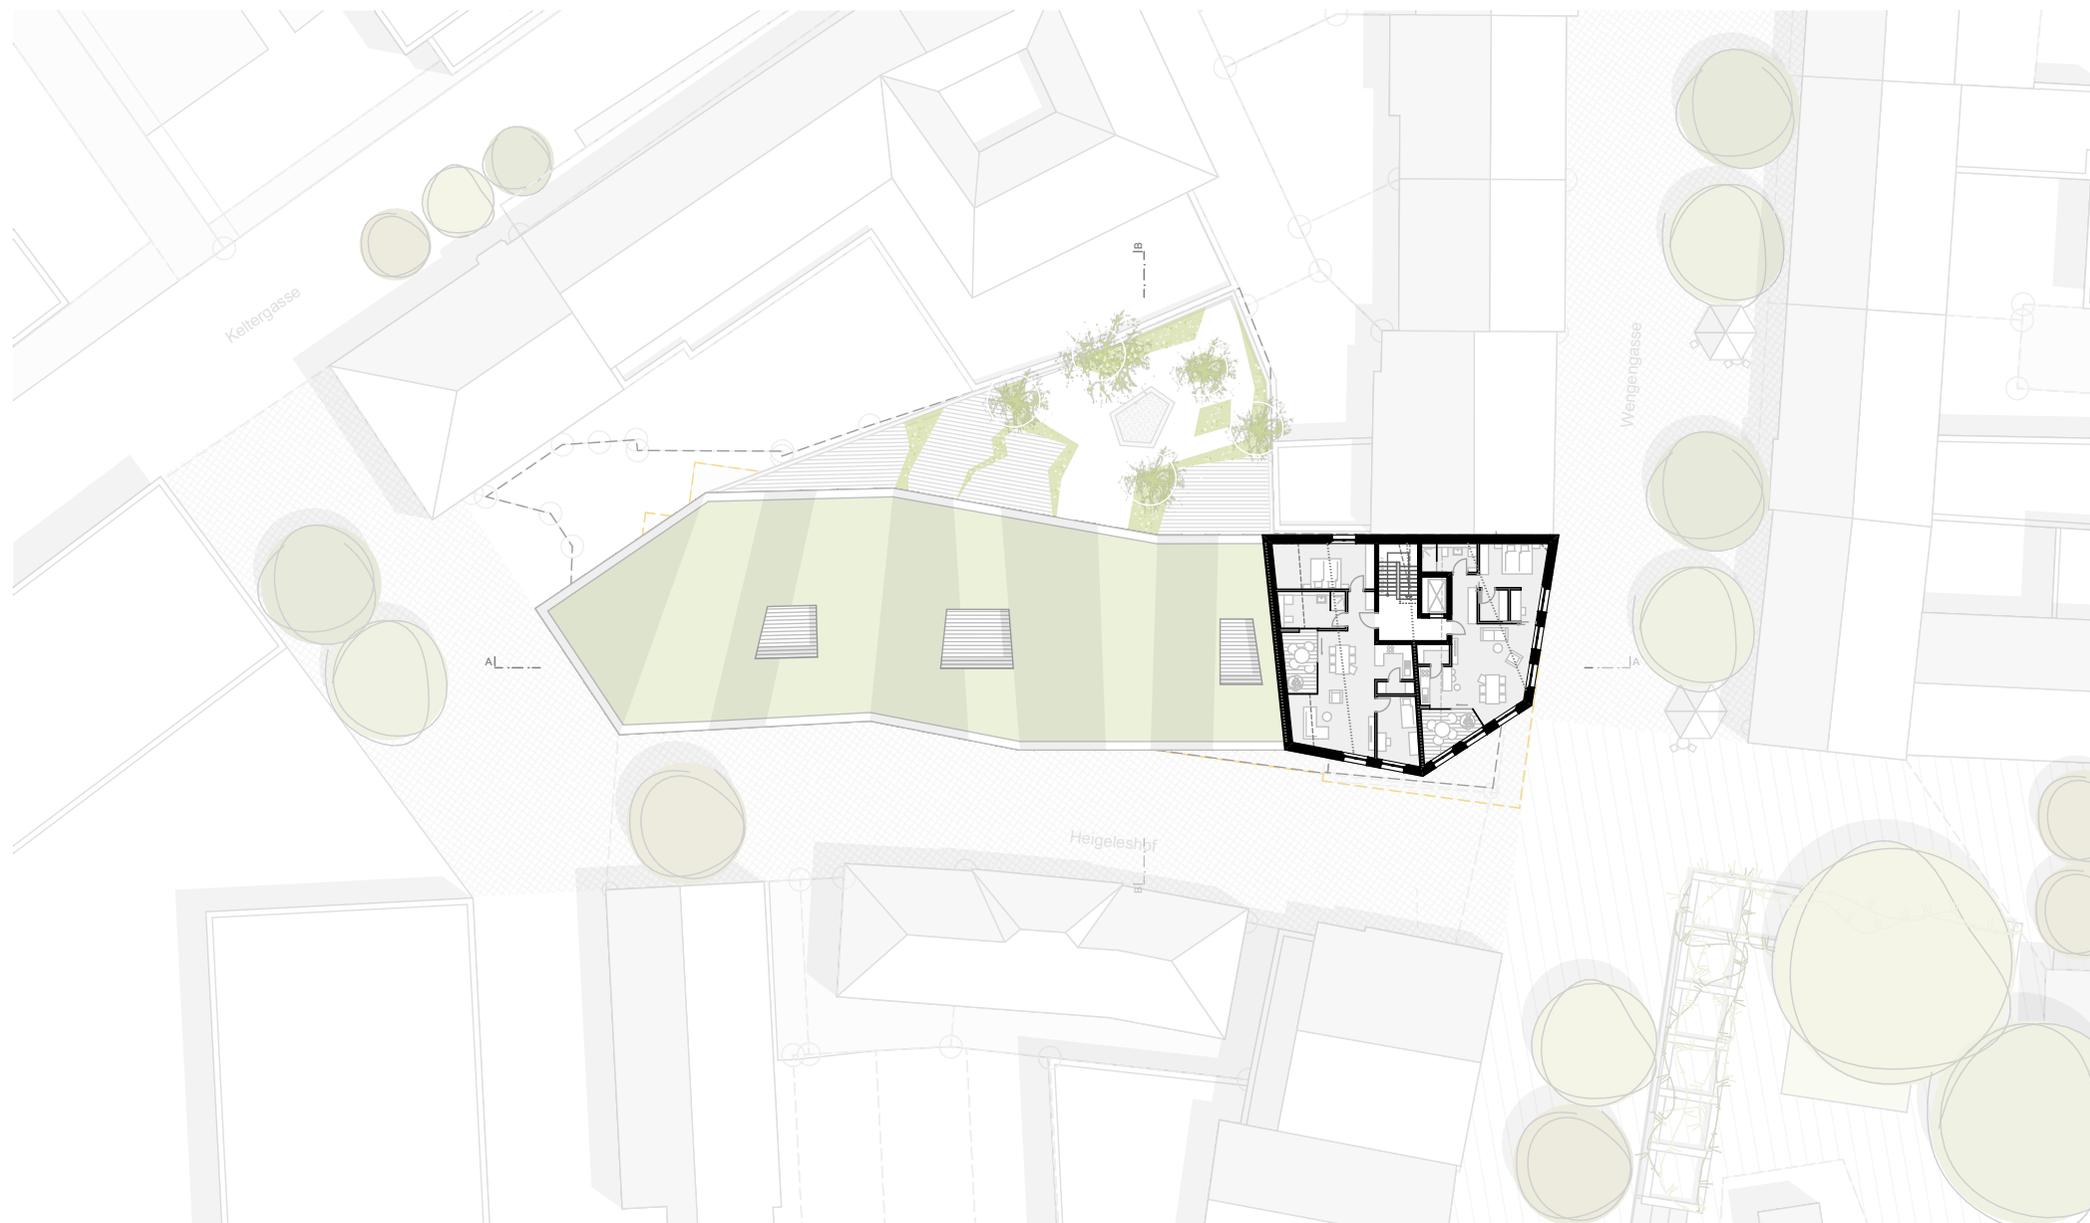

munk

BAUEN & WOHNEN



Vorhabenbezogener Bebauungsplan "Heigeleshof Nord"

Vorhaben- und Erschließungspläne | 14.10.22 | UG | M 1:500

Anlage 5.8 zu GD 249/22
Braunger Wörtz
Architekten



Vorhabenbezogener Bebauungsplan "Heigeleshof Nord"

Vorhaben- und Erschließungspläne | 14.10.22 | Ansicht Süd | M 1:500

Anlage 5.9 zu GD 249/22

Braunger Wörtz
Architekten



munk

BAUEN & WOHNEN

Vorhabenbezogener Bebauungsplan "Heigeleshof Nord"

Vorhaben- und Erschließungspläne | 14.10.22 | Ansicht Nord | M 1:500

Anlage 5.10 zu GD 249/22

Braunger Wörtz
Architekten



Vorhabenbezogener Bebauungsplan "Heigeleshof Nord"

Vorhaben- und Erschließungspläne | 14.10.22 | Ansicht Ost | M 1:500

Anlage 5.11 zu GD 249/22

Braunger Wörtz
Architekten



munk

BAUEN & WOHNEN

Vorhabenbezogener Bebauungsplan "Heigeleshof Nord"

Vorhaben- und Erschließungspläne | 14.10.22 | Schnitt längs | M 1:500

Anlage 5.12 zu GD 249/22
Braunger Wörtz
Architekten



