Anlage 7 zu SUN 003/22
Anlage 7 zu GD 420/22

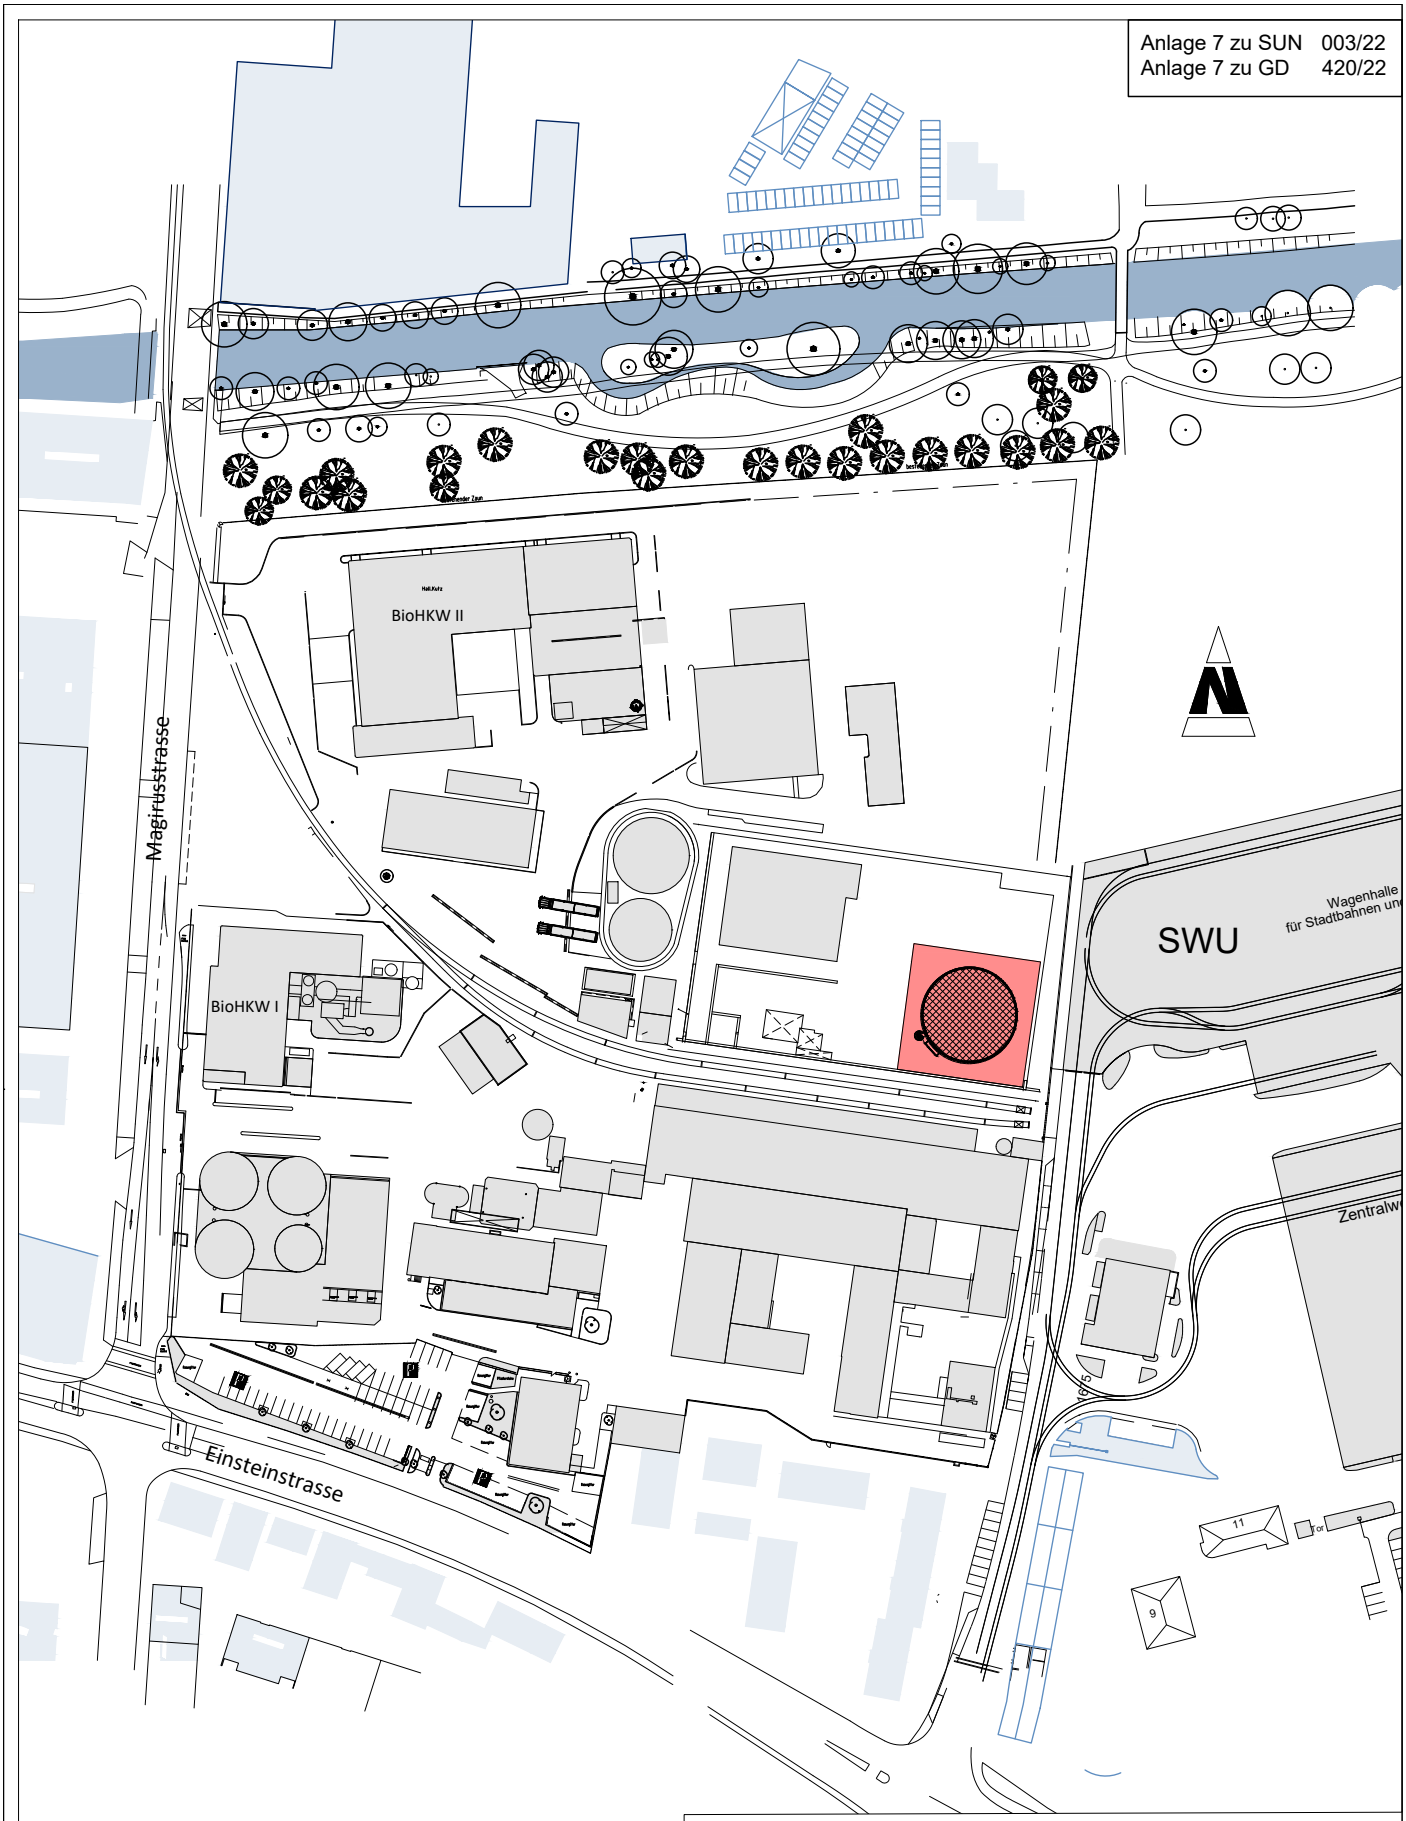

FUG
FERNWÄRME ULM

Fernwärme Ulm GmbH
Magirusstraße 21
89077 Ulm
Telefon 0731/3992-0
Telefax 0731/3992-257
netze@fernwaerme-ulm.de

Vorhaben- und Erschließungsplan zum
vorhabenbezogenen Bebauungsplan
"Wärmespeicher Heizkraftwerk Magirusstraße"

Anlage 7.1 - Übersichtsplan

M: 1:2000	14.11.2022	Nr: BGSV 2022 W 01

Anlage 7 zu SUN 003/22
Anlage 7 zu GD 420/22

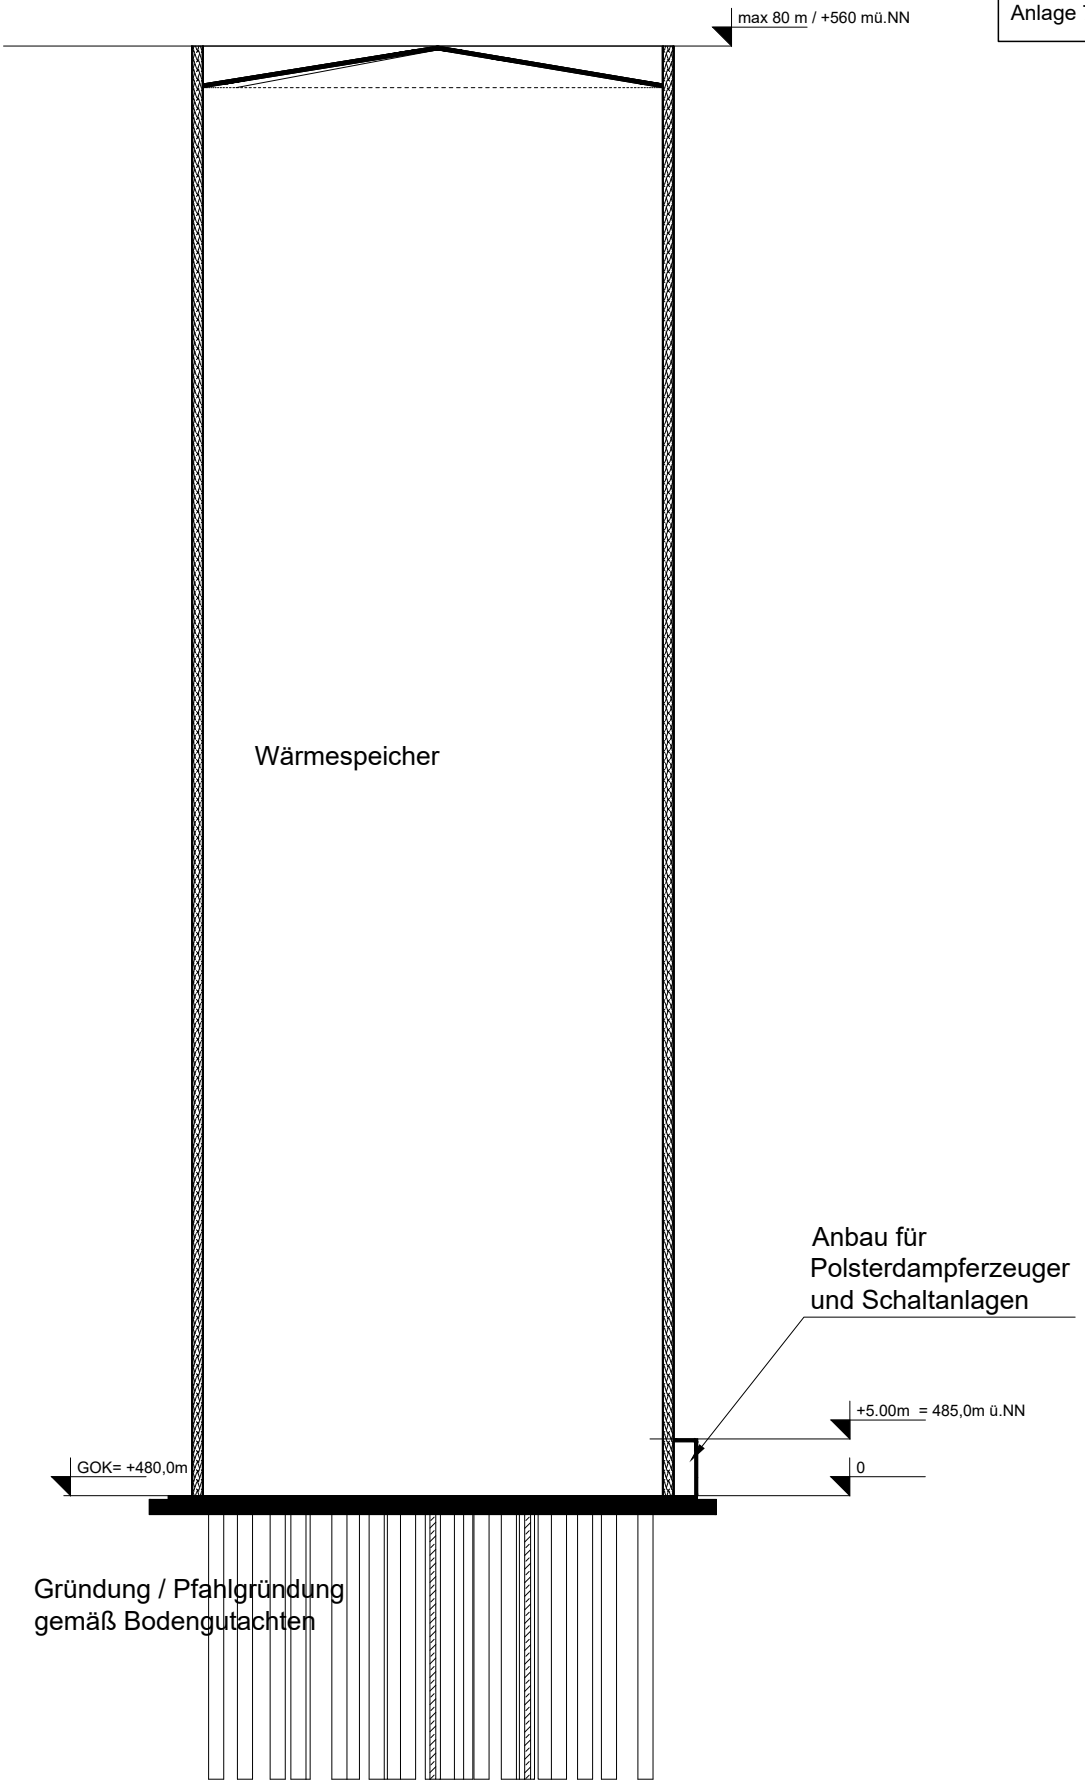

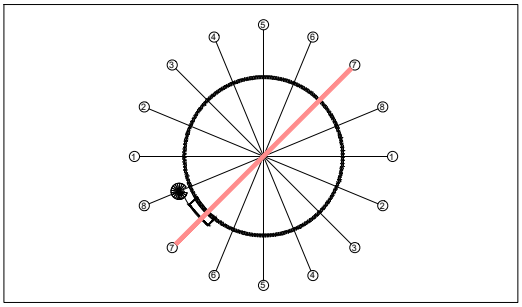

FUG
FERNWÄRME ULM
Fernwärme Ulm GmbH
Magirusstraße 21
89077 Ulm
Telefon 0731/3992-0
Telefax 0731/3992-257
netze@fernwaerme-ulm.de

Vorhaben- und Erschließungsplan zum
vorhabenbezogenen Bebauungsplan
"Wärmespeicher Heizkraftwerk Magirusstraße"

Anlage 7.2 Schnitt 7:Wärmespeicher mit Anbau

M: 1:250	14.11.2022	Nr: BGSV 2022 WS 07

Anlage 7 zu SUN 003/22
Anlage 7 zu GD 420/22

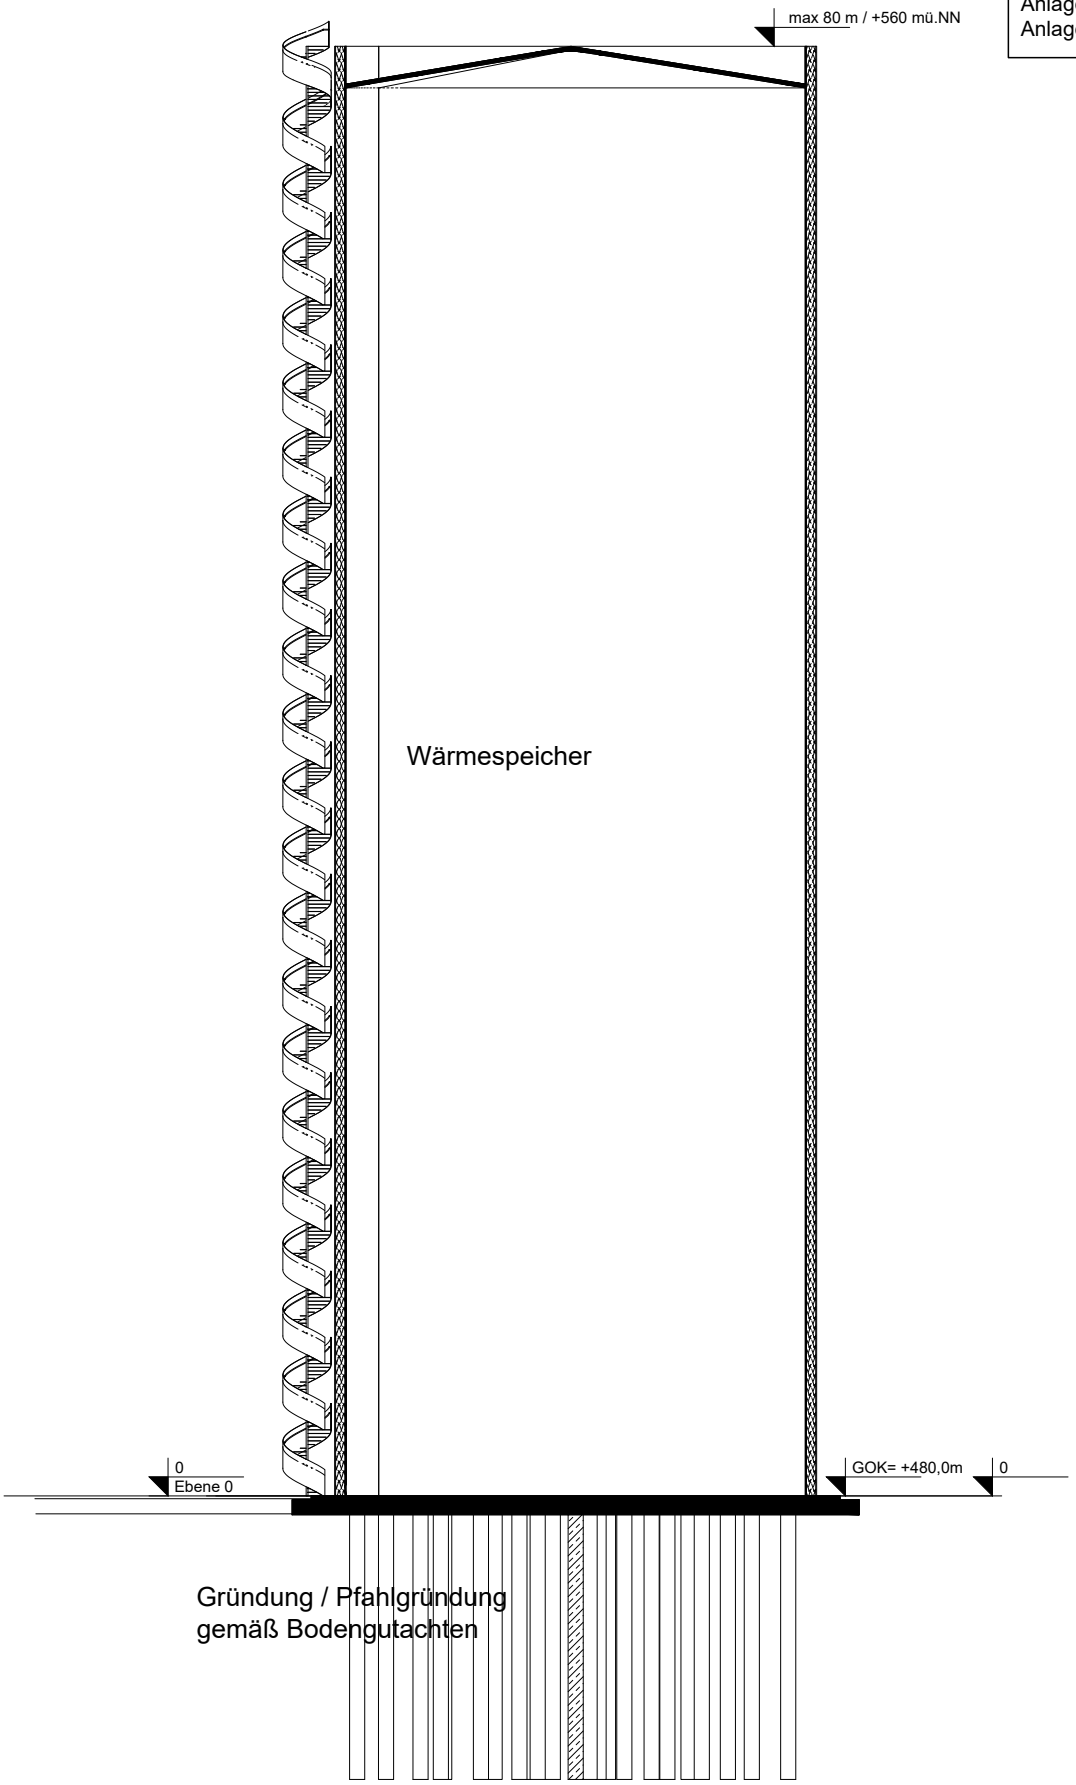

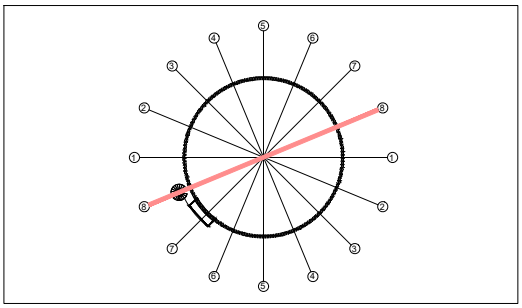

FUG
FERNWÄRME ULM
Fernwärme Ulm GmbH
Magirusstraße 21
89077 Ulm
Telefon 0731/3992-0
Telefax 0731/3992-257
netze@fernwaerme-ulm.de

Vorhaben- und Erschließungsplan zum
vorhabenbezogenen Bebauungsplan
"Wärmespeicher Heizkraftwerk Magirusstraße"

Anlage 7.3 Schnitt 8:Wärmespeicher inkl Treppe

M: 1:250	14.11.2022	Nr: BGSV 2022 WS 08

Anlage 7 zu SUN 003/22
Anlage 7 zu GD 420/22

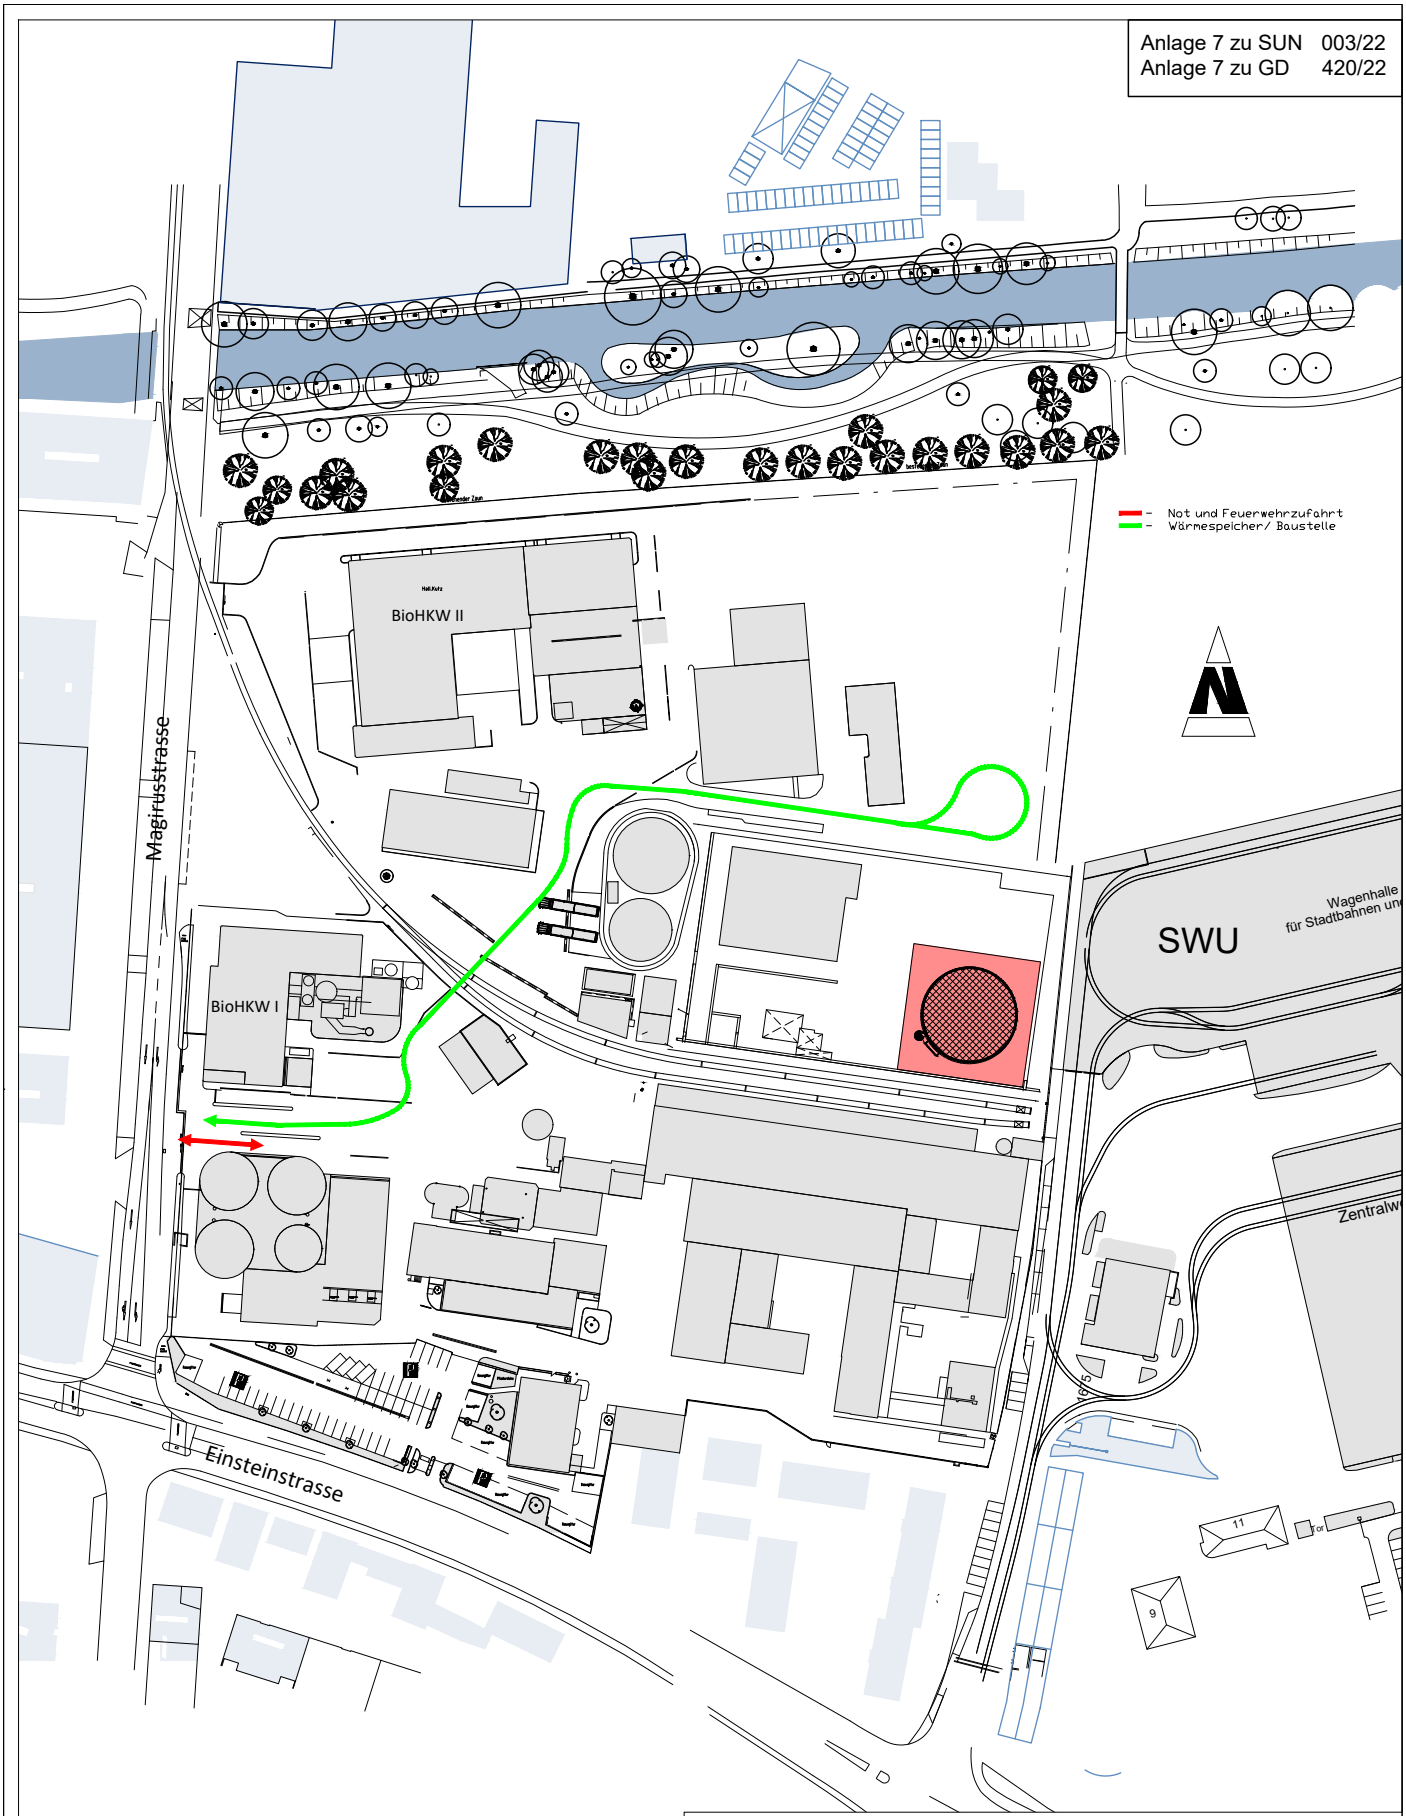

FUG
FERNWÄRME ULM

Fernwärme Ulm GmbH
Magirusstraße 21
89077 Ulm
Telefon 0731/3992-0
Telefax 0731/3992-257
netze@fernwaerme-ulm.de

Vorhaben- und Erschließungsplan zum
vorhabenbezogenen Bebauungsplan
"Wärmespeicher Heizkraftwerk Magirusstraße"

Anlage 7.4 - Erschließungsplan

M: 1:2000	14.11.2022	Nr: BGSV 2022 W 03