


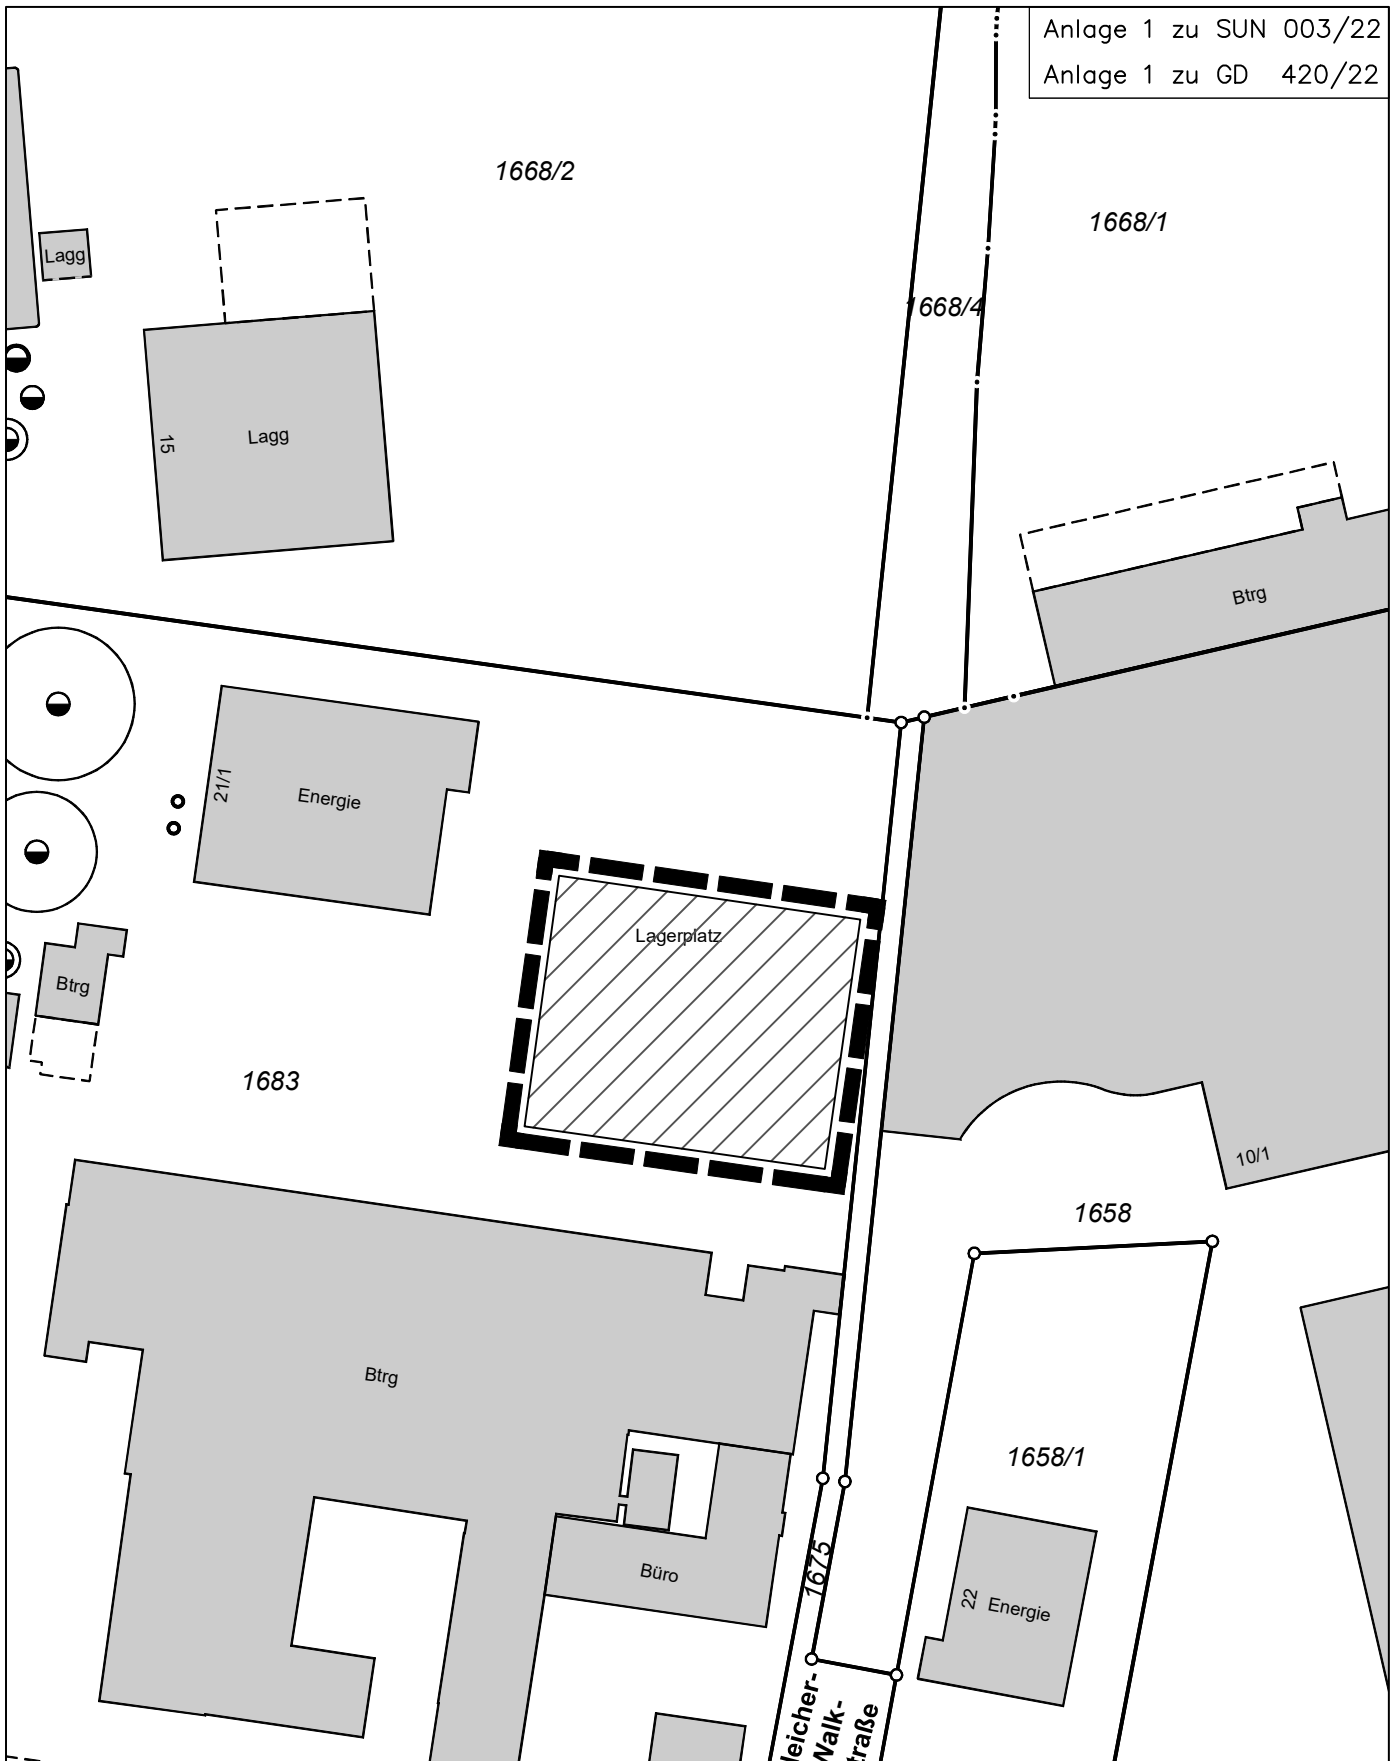

Stadt Ulm Stadtteil Westen

Übersichtsplan

vorhabenbezogener Bebauungsplan


"Wärmespeicher Heizkraftwerk Magirusstraße"

Planbereich	Plan Nr.
141.2	27



Planungsgebiet

14.11.2022

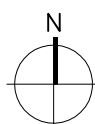

Stadt Ulm
 Hauptabteilung
 Stadtplanung,
 Umwelt, Baurecht