


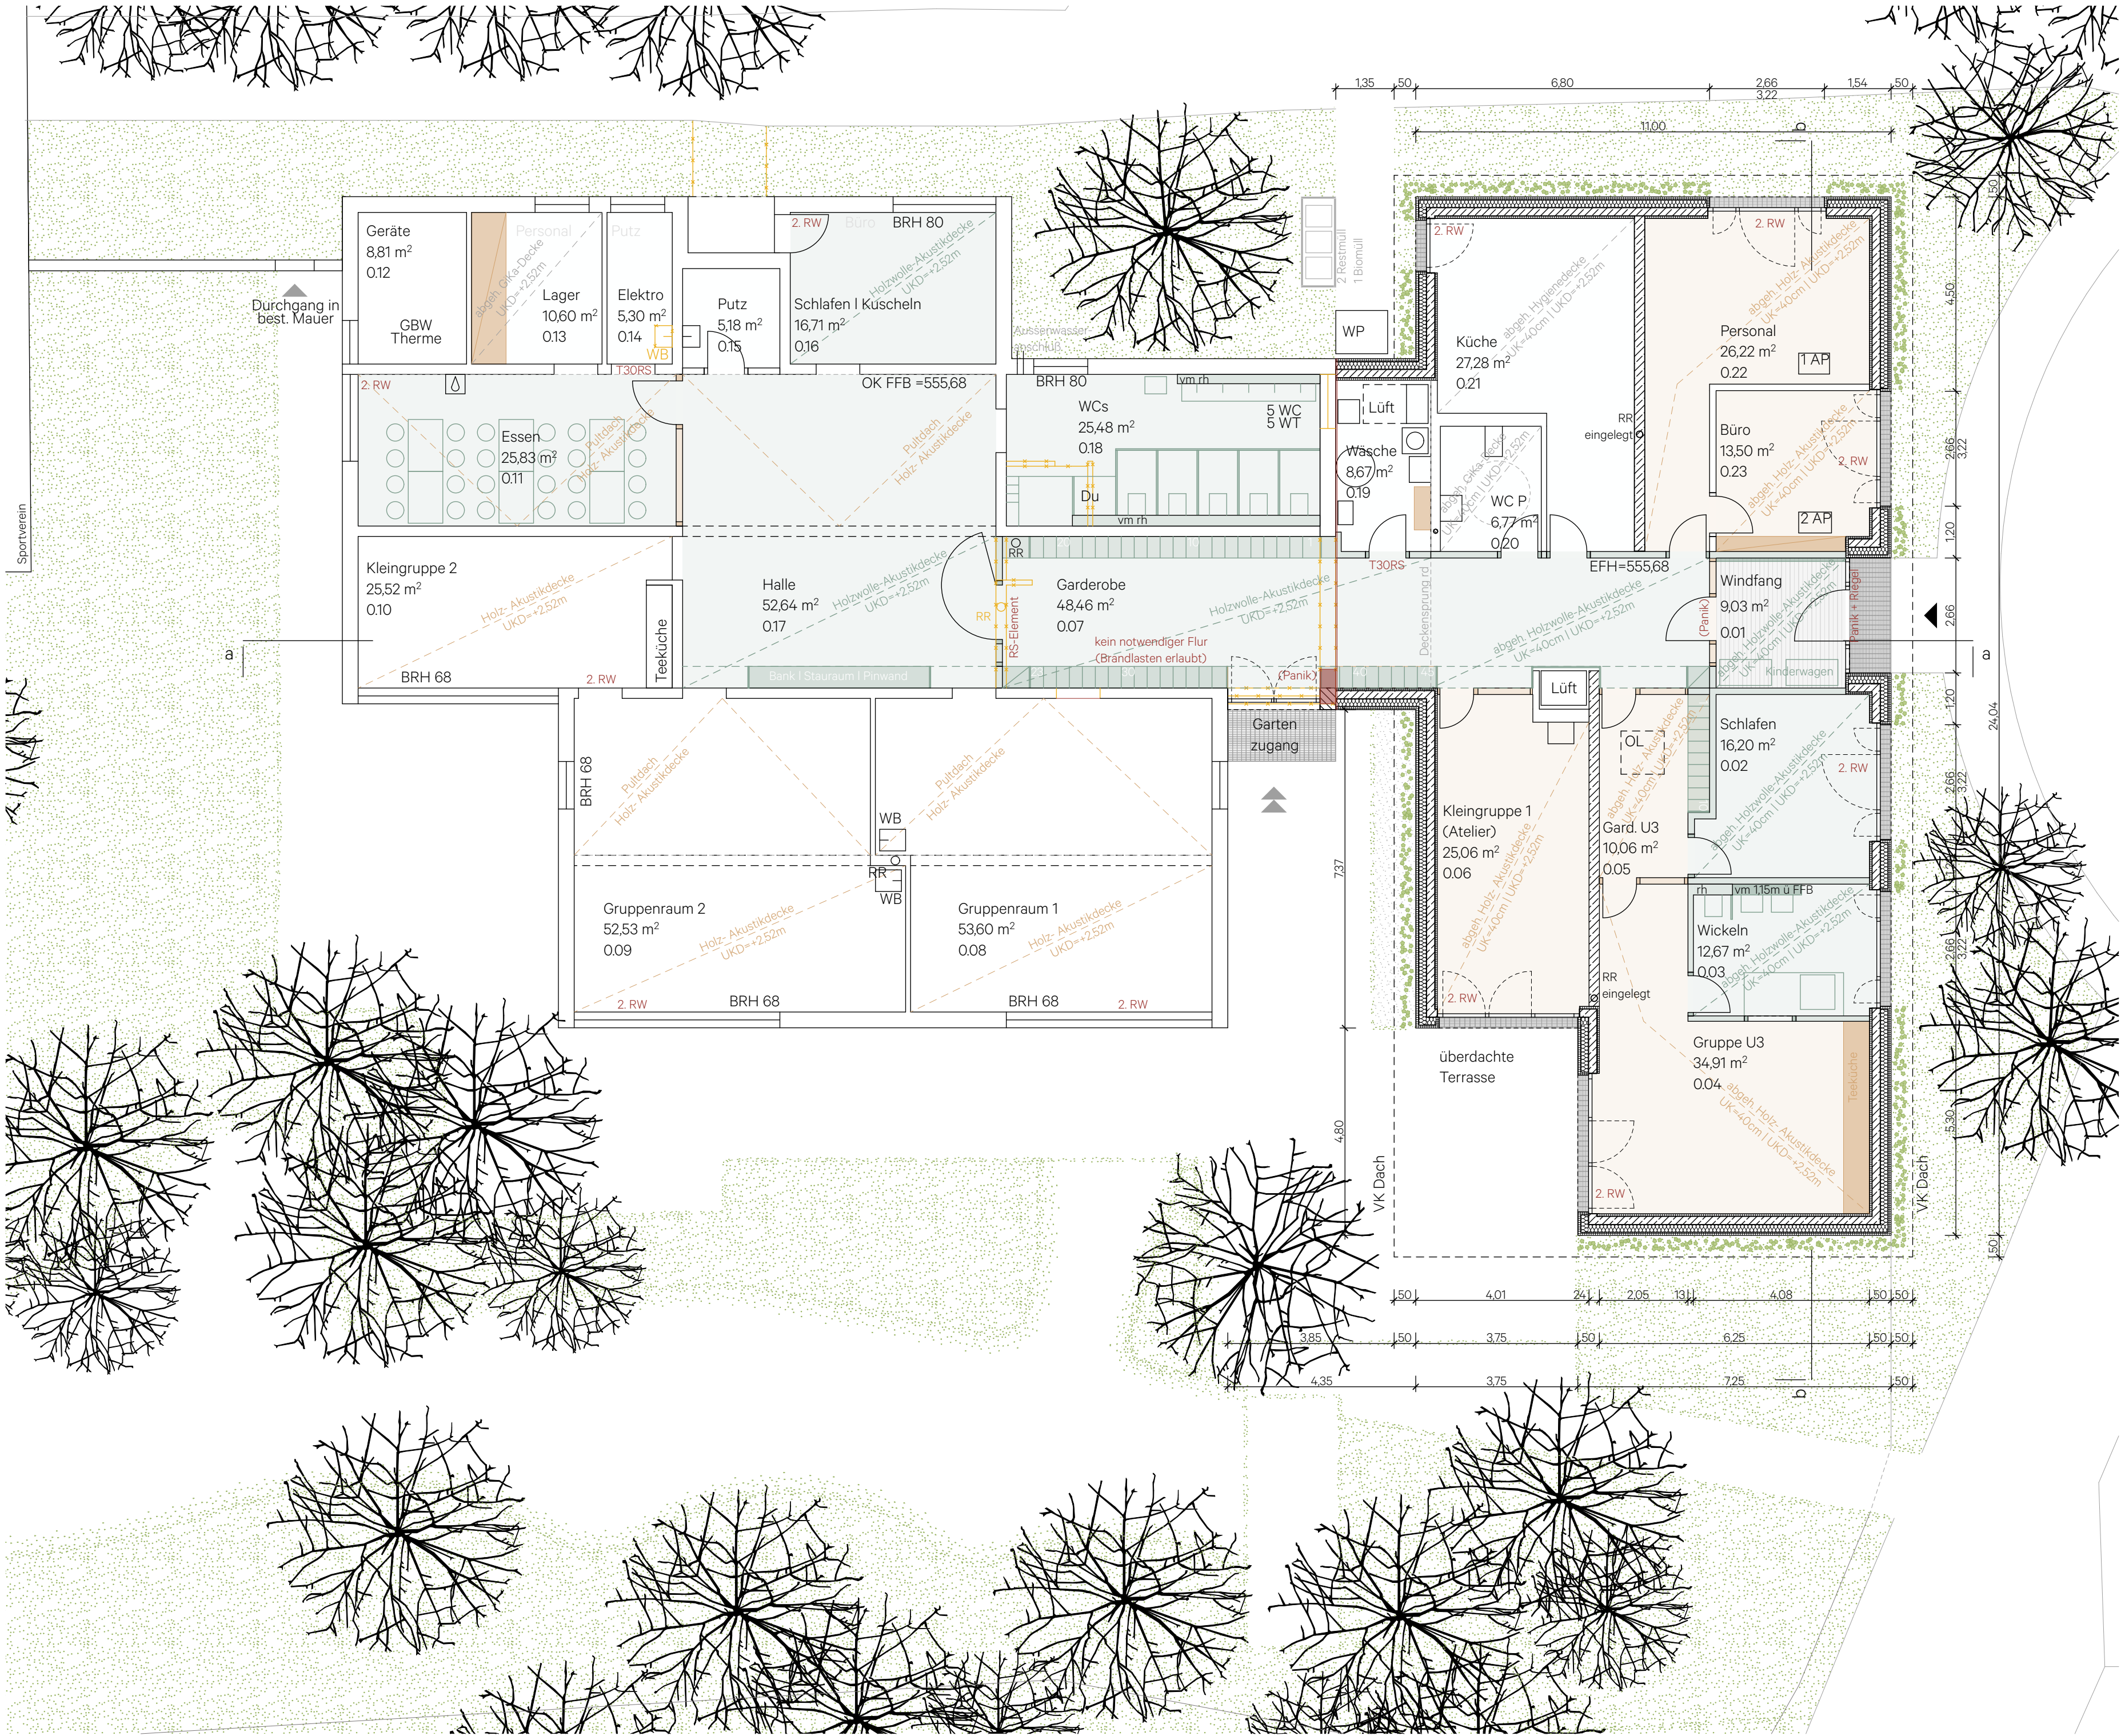

Entwurfsplanung

Bauvorhaben

Erweiterung Kita Mähringen
Schulstraße 16
89081 Ulm Mähringen

Nutzer:in

Diakonieverband Ulm / Alb-Donau
Grüner Hof 1
89073 Ulm
Evangelischer Kindergarten
Schulweg 16
89081 Ulm Mähringen

Ulm, 17.01.2023

Bauherr:in

Stadt Ulm
vertreten durch:
Fachbereich Stadtentwicklung, Bau und Umwelt
vertreten durch:
Zentrales Gebäudemanagement
Wilhelmstr. 23-25
89073 Ulm

Ulm, 17.01.2023


Architekt:in


studio fink
Architekten & Stadtplaner GmbH
Frauenstraße 87
89073 Ulm
T 0731 850751 81

Ulm, 17.01.2023


Grundriss Erdgeschoss

E_02 | M 1:100

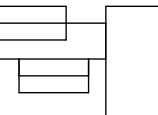

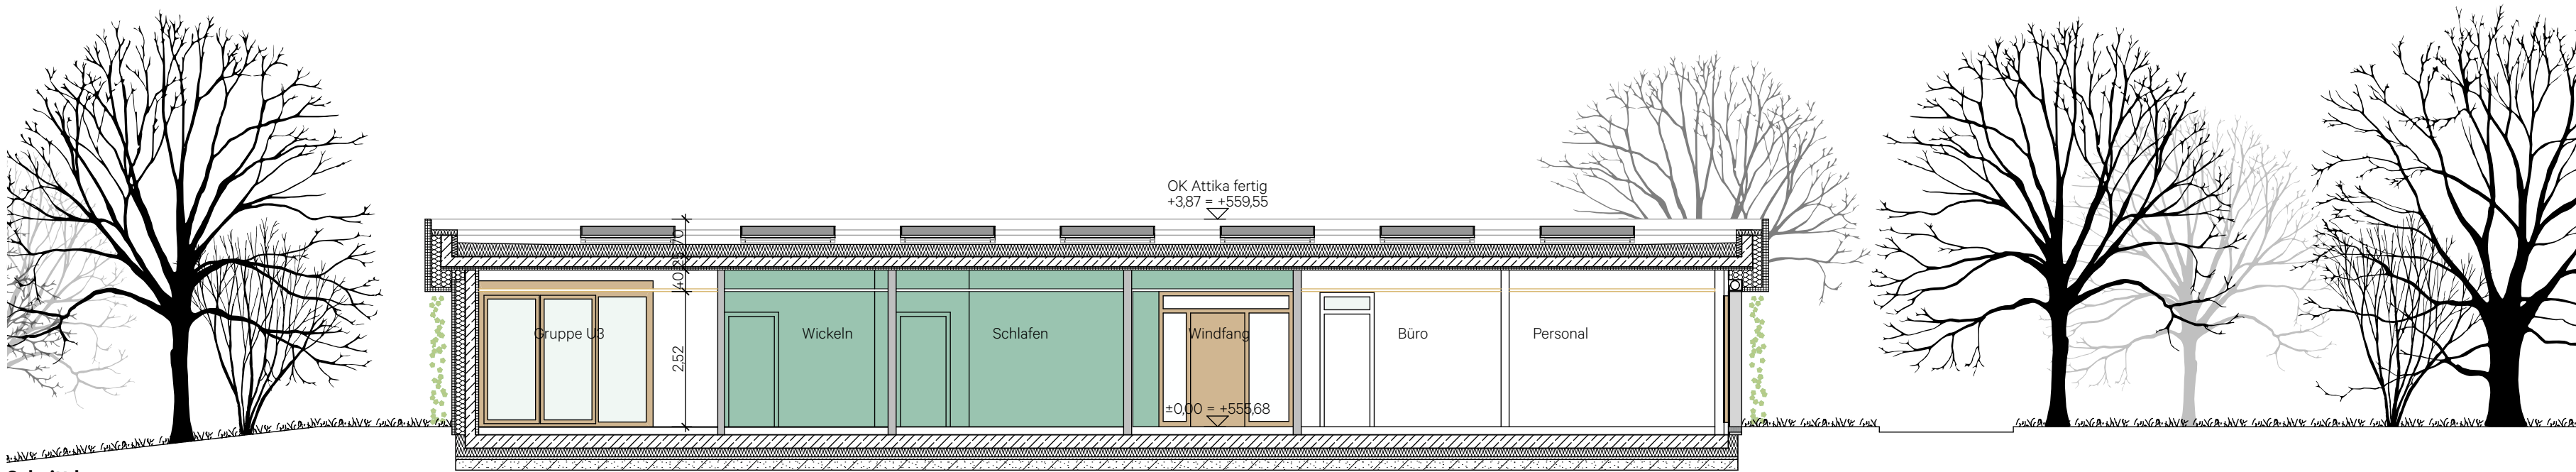

Schnitt b

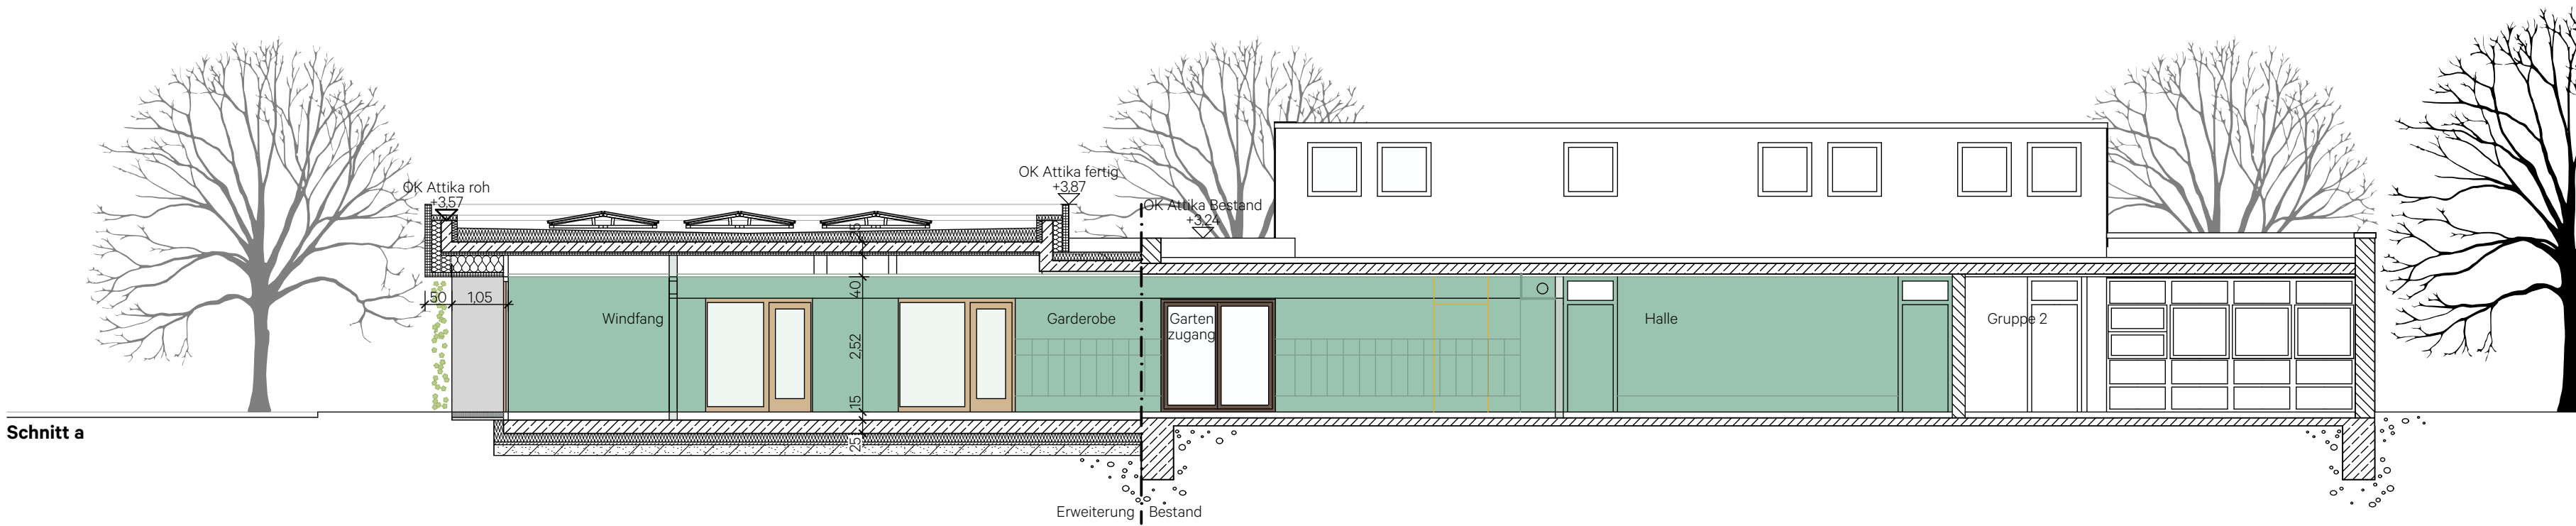

Schnitt a

Entwurfsplanung

Bauvorhaben

Erweiterung Kita Mähringen
Schulstraße 16
89081 Ulm Mähringen

Nutzer:in

Diakonieverband Ulm / Alb-Donau
Grüner Hof 1
89073 Ulm
Evangelischer Kindergarten
Schulweg 16
89081 Ulm Mähringen

Ulm, 17.01.2023

Bauherr:in

Stadt Ulm
vertreten durch:
Fachbereich Stadtentwicklung, Bau und Umwelt
vertreten durch:
Zentrales Gebäudemanagement
Wilhelmstr. 23-25
89073 Ulm

Ulm, 17.01.2023



Architekt:in


studio fink
Architekten & Stadtplaner GmbH
Frauenstraße 87
89073 Ulm
T 0731 850751 81

Ulm, 17.01.2023


Schnitte

E_05 | M 1:100

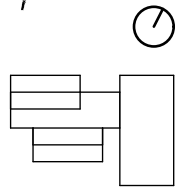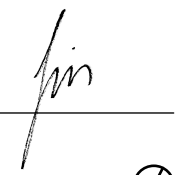

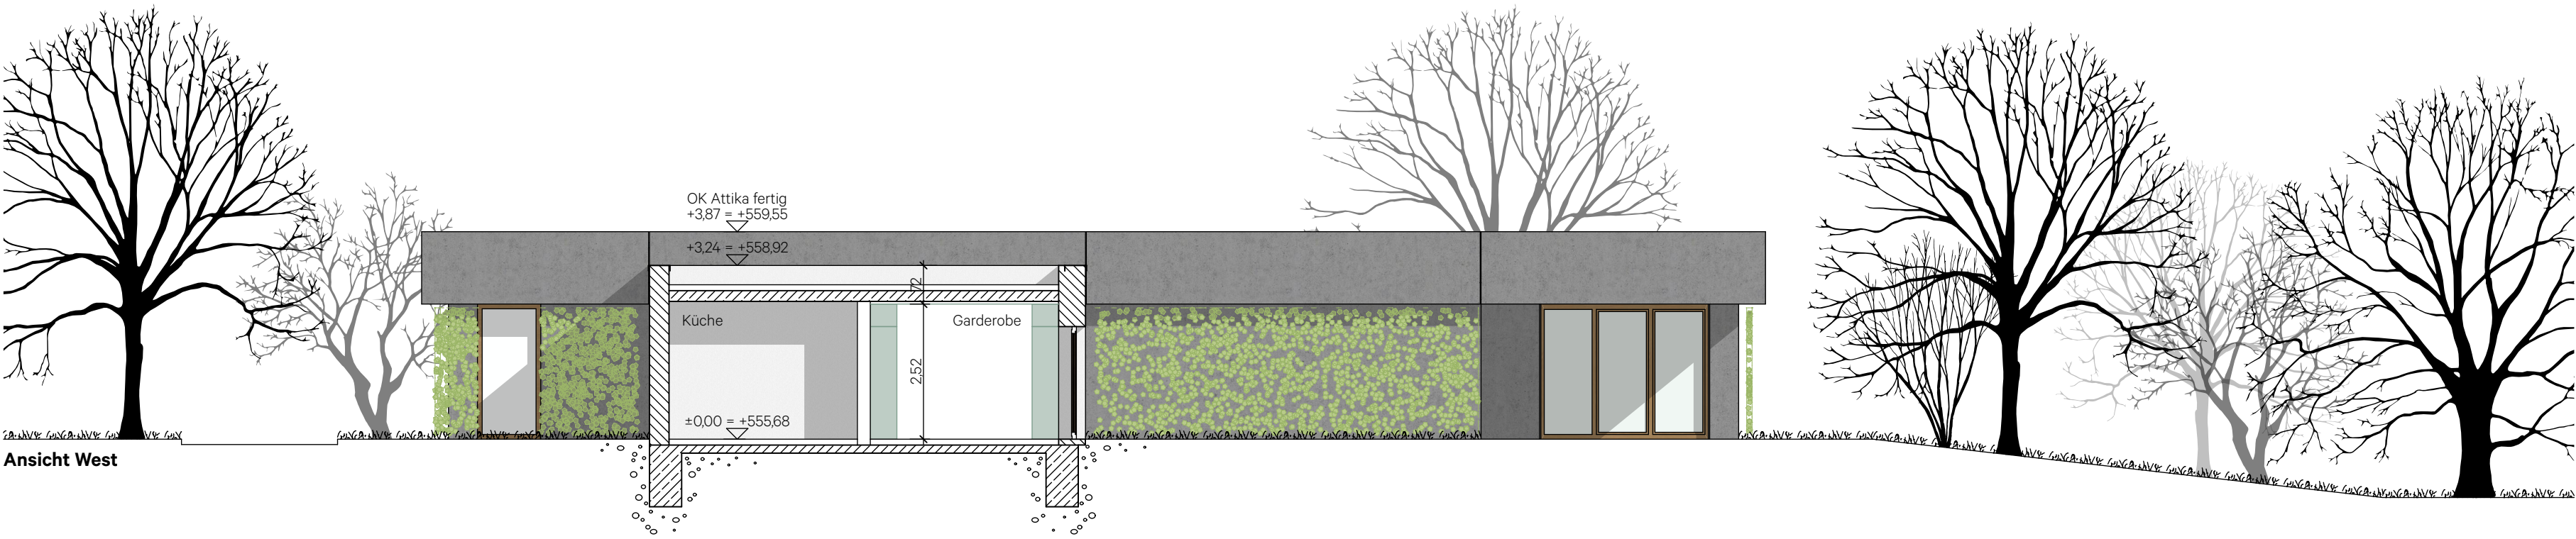

Ansicht West

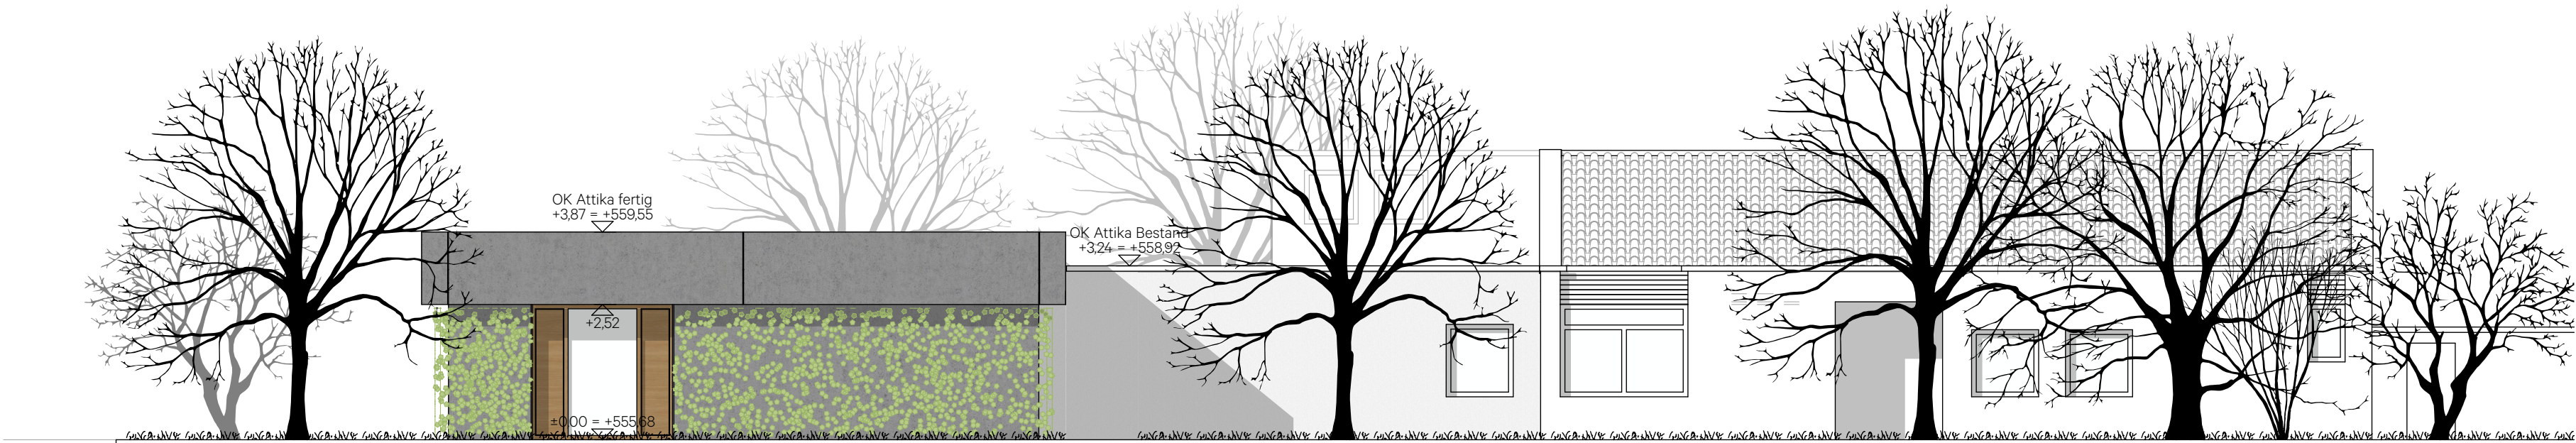

Ansicht Nord

Entwurfsplanung

Bauvorhaben

Erweiterung Kita Mähringen
Schulstraße 16
89081 Ulm Mähringen

Nutzer:in

Diakonieverband Ulm / Alb-Donau
Grüner Hof 1
89073 Ulm
Evangelischer Kindergarten
Schulweg 16
89081 Ulm Mähringen

Ulm, 17.01.2023

Bauherr:in

Stadt Ulm
vertreten durch:
Fachbereich Stadtentwicklung, Bau und Umwelt
vertreten durch:
Zentrales Gebäudemanagement
Wilhelmstr. 23-25
89073 Ulm

Ulm, 17.01.2023


Architekt:in

studio fink
Architekten & Stadtplaner GmbH
Frauenstraße 87
89073 Ulm
T 0731 850751 81

Ulm, 17.01.2023

Ansichten Nord + West

E_07 | M 1:100

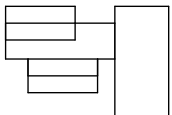



Ansicht Ost



Ansicht Süd

Entwurfsplanung

Bauvorhaben

Erweiterung Kita Mähringen
Schulstraße 16
89081 Ulm Mähringen

Nutzer:in

Diakonieverband Ulm / Alb-Donau
Grüner Hof 1
89073 Ulm
Evangelischer Kindergarten
Schulweg 16
89081 Ulm Mähringen

Ulm, 17.01.2023

Bauherr:in

Stadt Ulm
vertreten durch:
Fachbereich Stadtentwicklung, Bau und Umwelt
vertreten durch:
Zentrales Gebäudemanagement
Wilhelmstr. 23-25
89073 Ulm

Ulm, 17.01.2023

Architekt:in

studio fink
Architekten & Stadtplaner GmbH
Frauenstraße 87
89073 Ulm
T 0731 850751 81

Ulm, 17.01.2023

Ansichten Süd + Ost

E_06 | M 1:100

