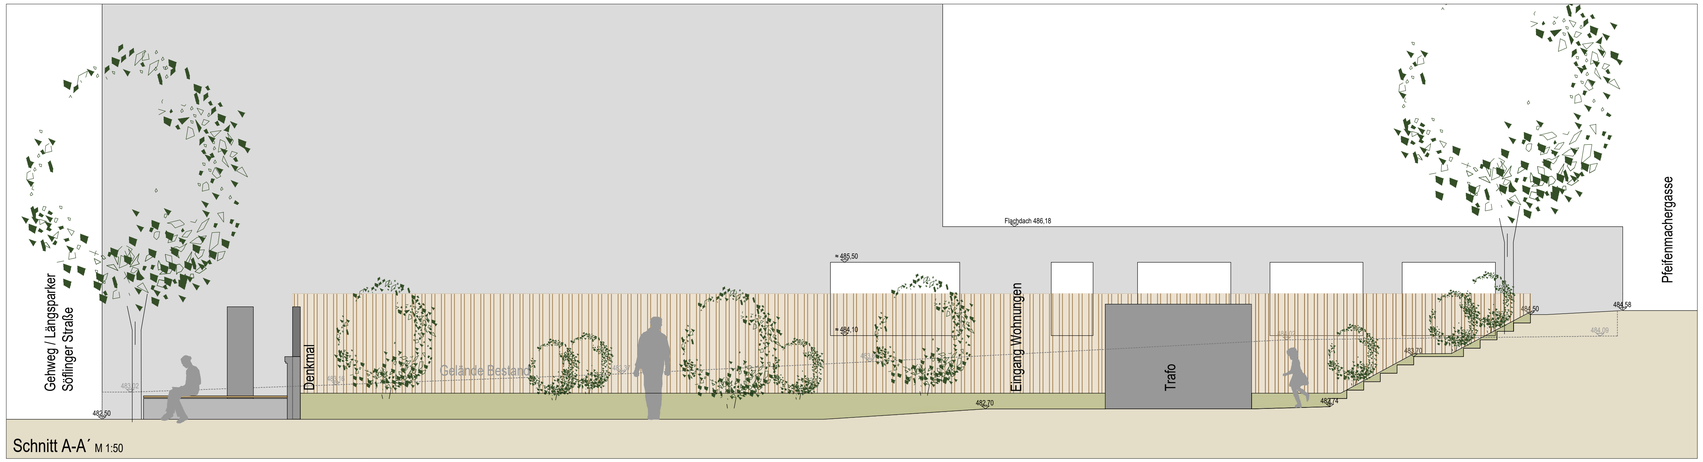

Schnitt A-A´ M 1:50

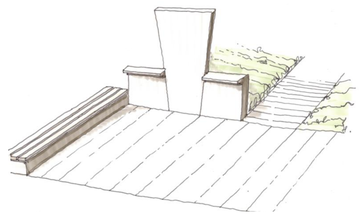

Denkmal
"Sonnenbunker"

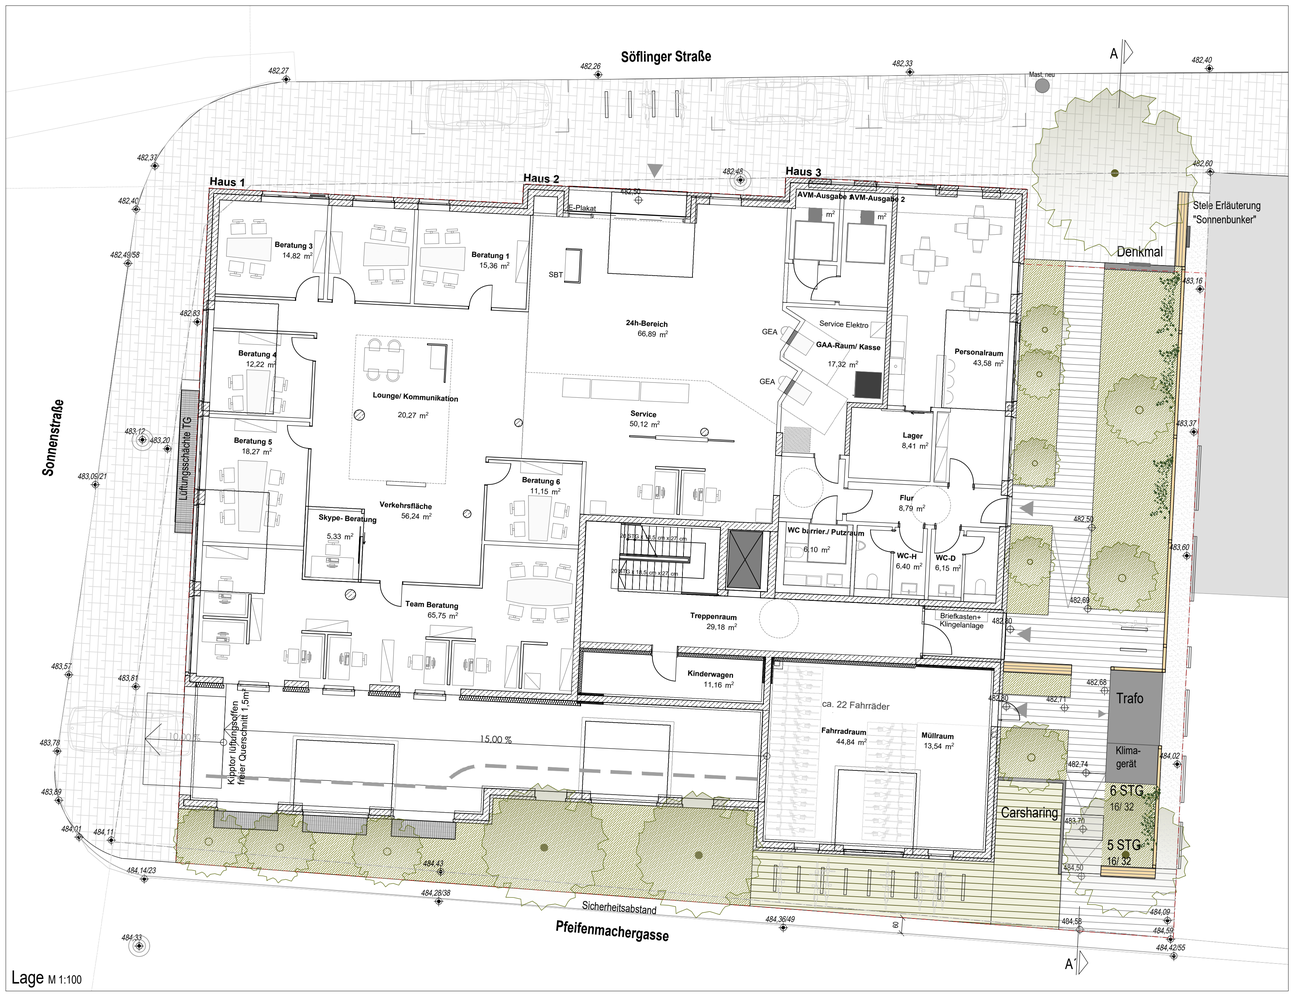

Lage M 1:100

- Asphalt
- Rasenfugenpflaster
- Betonpflaster
- Betonpflaster öffentlicher Gehweg
- Traufstreifen
- Pflanzfläche
- 484,50 Höhe Planung
- 509,14 Höhe Bestand
- Baum Planung
- Strauch Planung
- Grundstücksgrenze, neu
- Grundstücksgrenze, alt

Index	Datum	Änderung
1	30.01.23	Differenzierung Baum / Strauch - Lage Baum Söflinger Str. - 1 Parkplatz Söflinger Str. entfällt

Bauherr
Sparkasse Ulm
89075 Ulm
Fon 0731-
info@

Projekt
Neubau Sparkasse Ulm-Söflingen
Söflinger Straße
Freiflächen

PlanNr. 2207-02-L-01-I1

Planinhalt
Freiflächengestaltungsplan
Anlage 6 zu GD 061/23

Maßstab 1:100
Datum 06.02.2023
Bearbeiter Mangold

Freiraumplanung Mangold GmbH
Geislinger Straße 36
89150 Laichingen
Fon 07333-805 30 40
Fax 07333-92 31 79
em@freiraumplanung-mangold.de