Anlage 2 GD 044/23

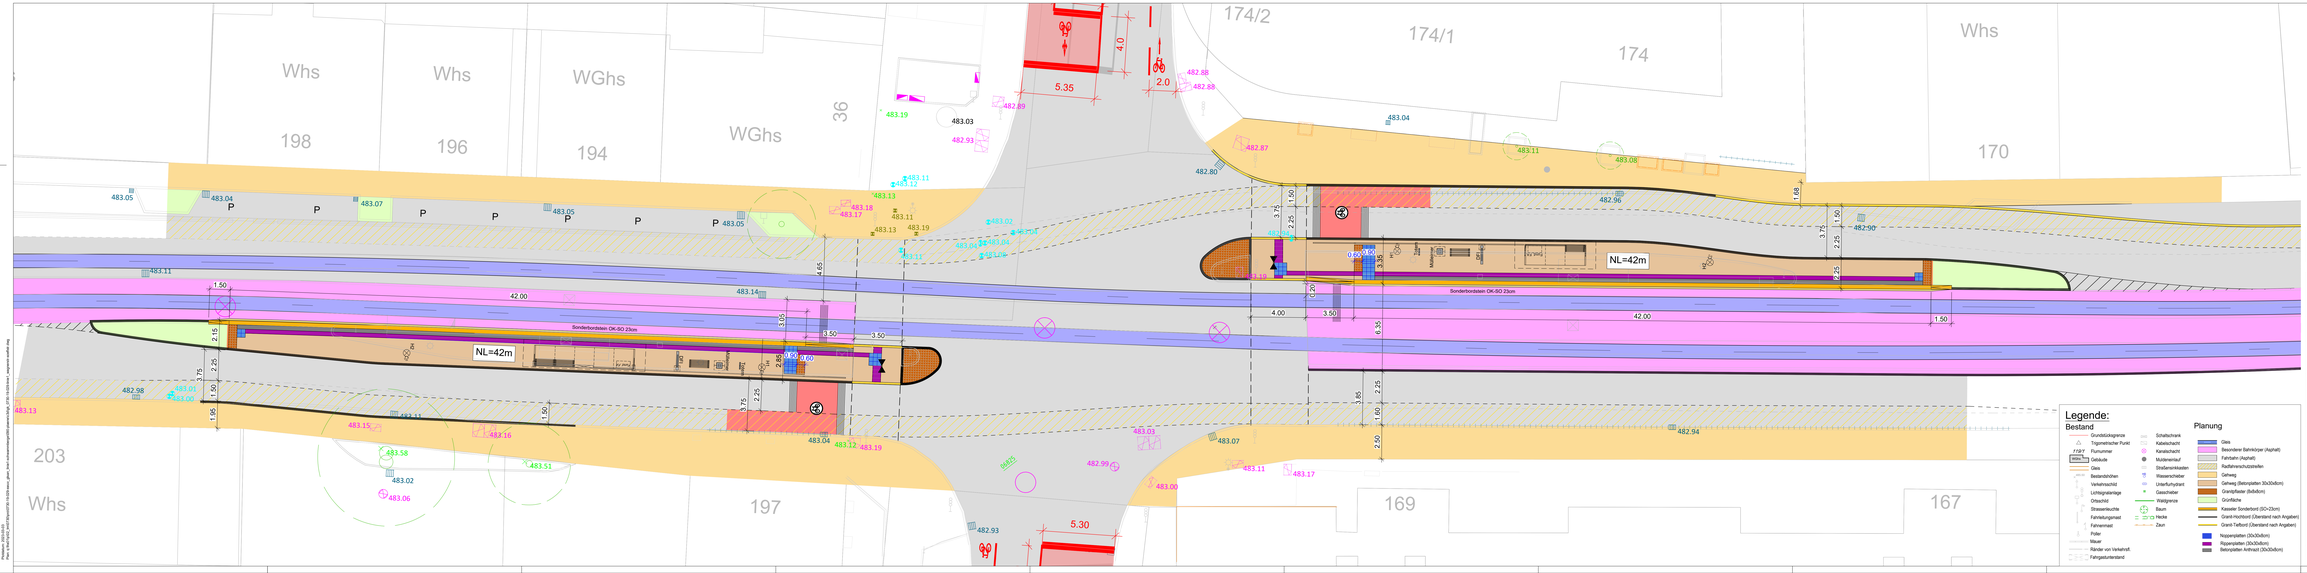

-d			
-c			
-b			
-a			
Index	Änderungen	Bearbeiter	Prüfer	Datum

Planung:

SWECO

Zertifiziert durch die TÜV Nord Cert GmbH (www.tuv-nord.de) nach DIN EN ISO 9001:2015, DIN EN ISO 14001:2015 und DIN ISO 45001:2018

Karlstraße 1
89073 Ulm
Telefon +49 731 206 432 60

Bearbeiter: VP
Gezeichnet: AWO
Freigabe: Ulm, den

Vorhaben: Sanierung Stammstrecke Linie 1
Abschnitt 13 / Söflinger Straße

Entwurfsplanung

Anlage: -
Blatt: -

Plan: Verkehrsanlagen
Lageplan - Haltestelle
Abschnitt 13a/Hst Magirusstraße

Plandatum: 03.03.2023

Maßstab: 1 : 100

SWU Verkehr GmbH
Bauhofstraße 9
89077 Ulm
Tel.: 07311/66-0
Fax.:07311/66-2109

Freigabe: SWU Verkehr GmbH
Ulm, den

i.V. Paul Schiele, Abteilungsleiter

i.A. Moritz Walter, Projektleiter

Plannummer: 0730-19-029-13-a_LP_HstMagirusStr_M100_0_230303

h x b = 0,420 x 1,875 = 0,79 m²