

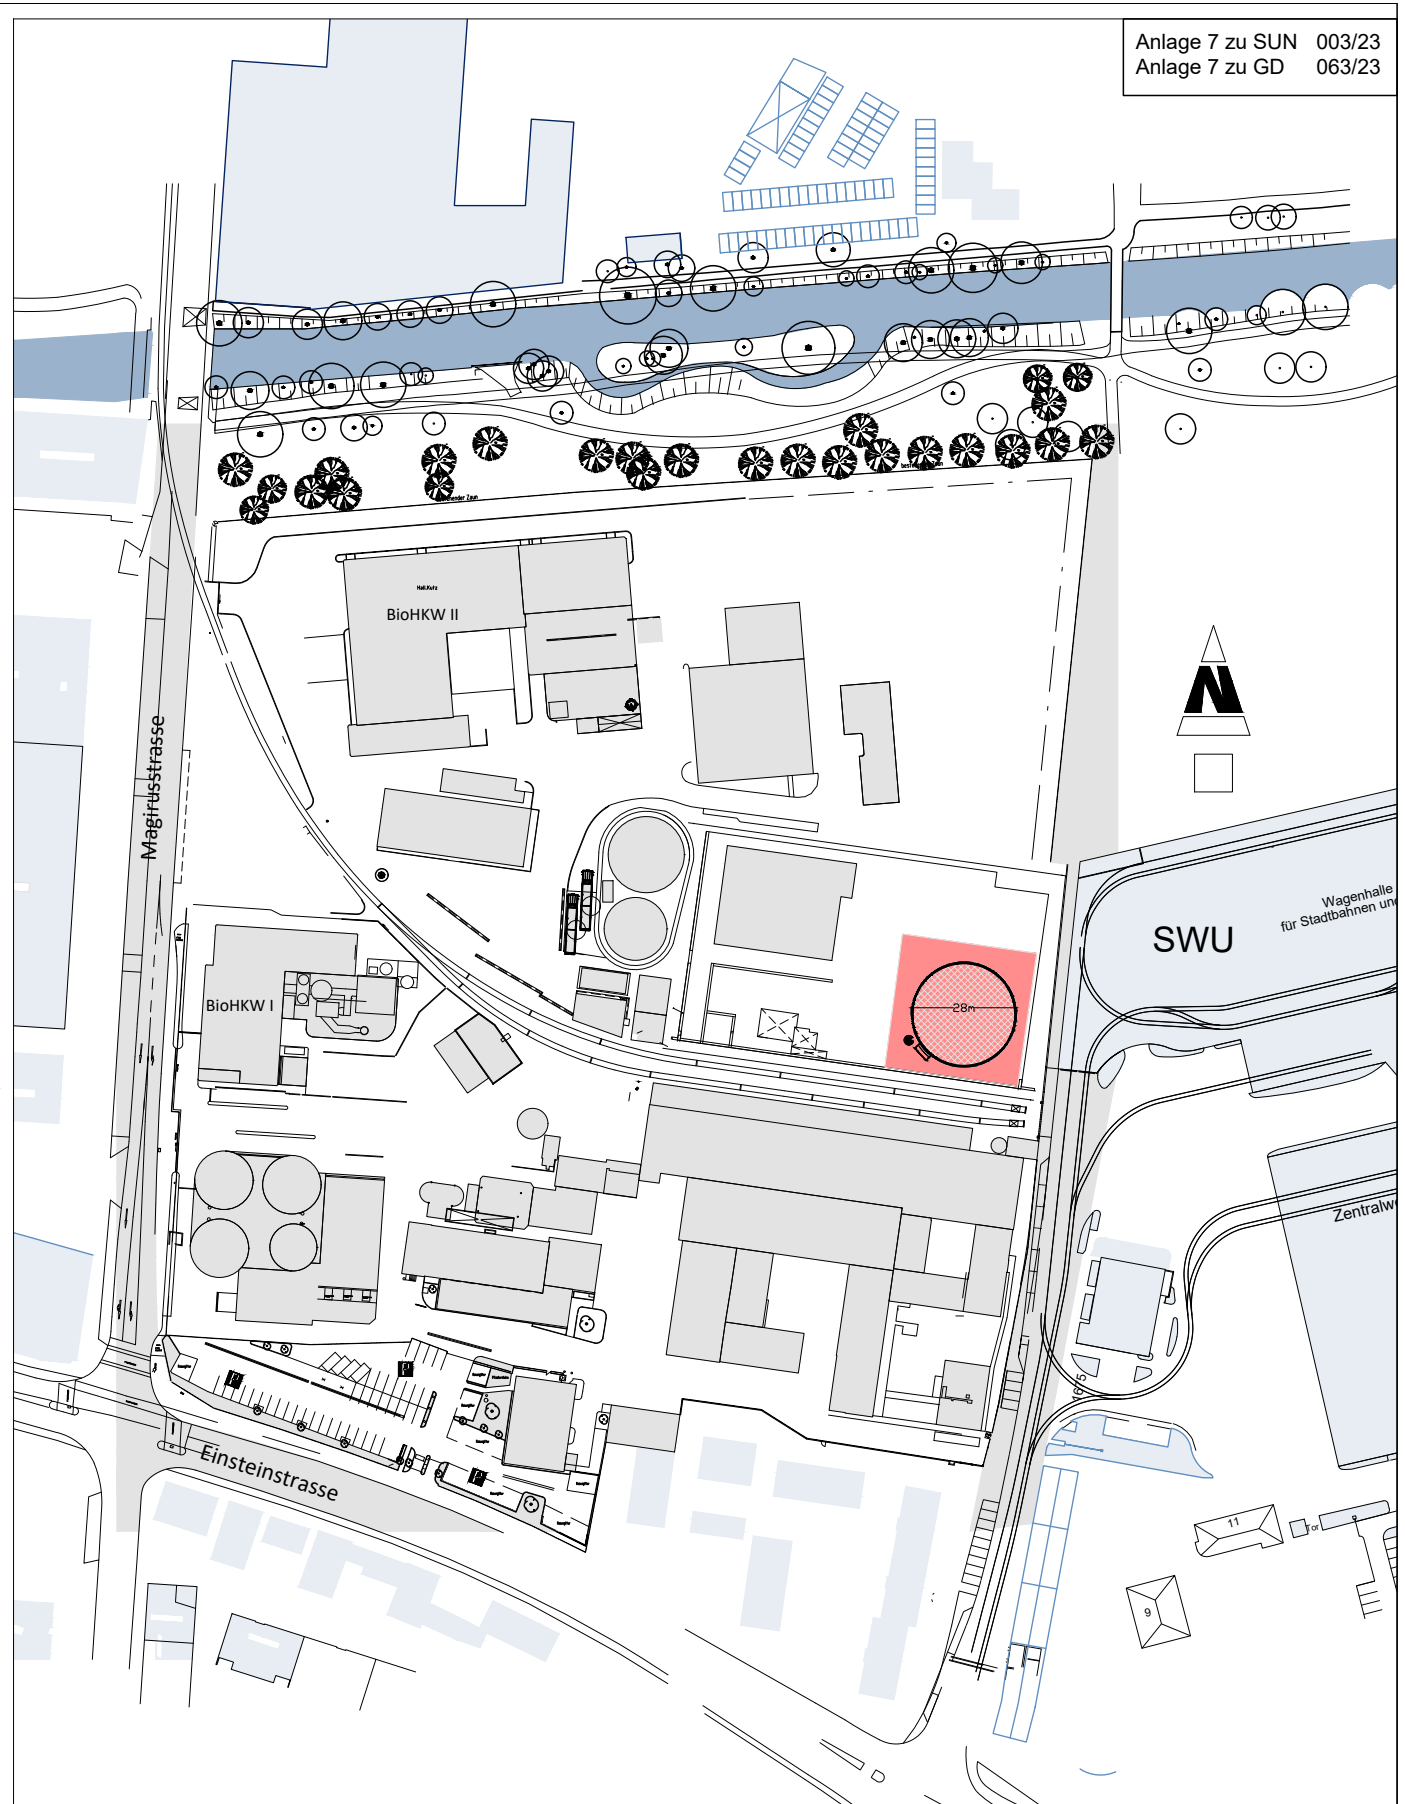



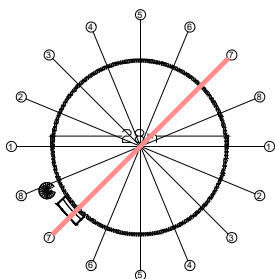



FUG
FERNWÄRME ULM

Fernwärme Ulm GmbH
Magirusstraße 21
89077 Ulm
Telefon 0731/3992-0
Telefax 0731/3992-257
netze@fernwaerme-ulm.de

Vorhaben- und Erschließungsplan zum
vorhabenbezogenen Bebauungsplan
"Wärmespeicher Heizkraftwerk Magirusstraße"
Anlage 7.1 - Übersichtsplan

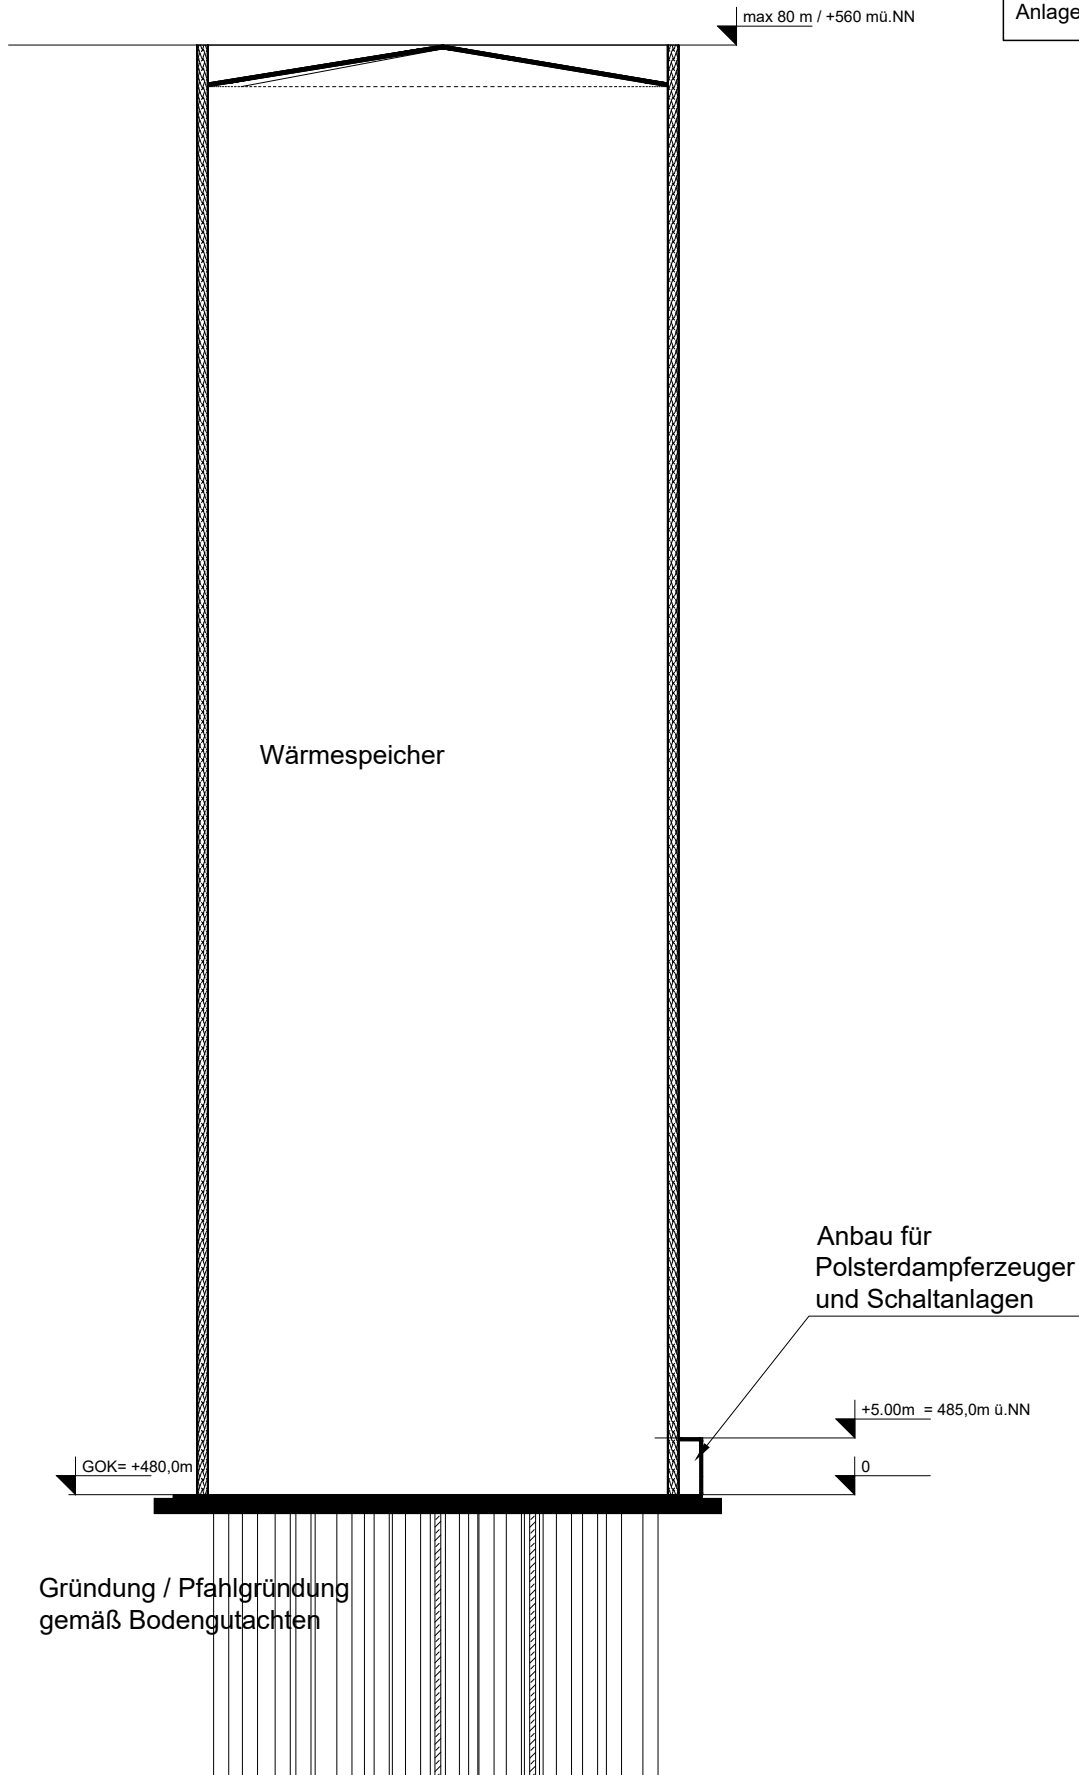

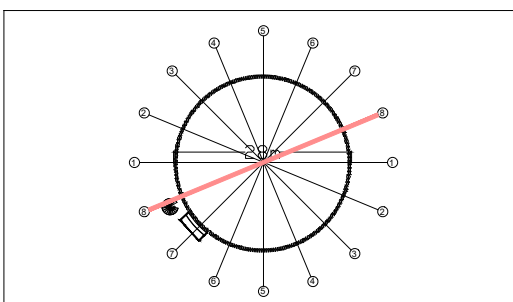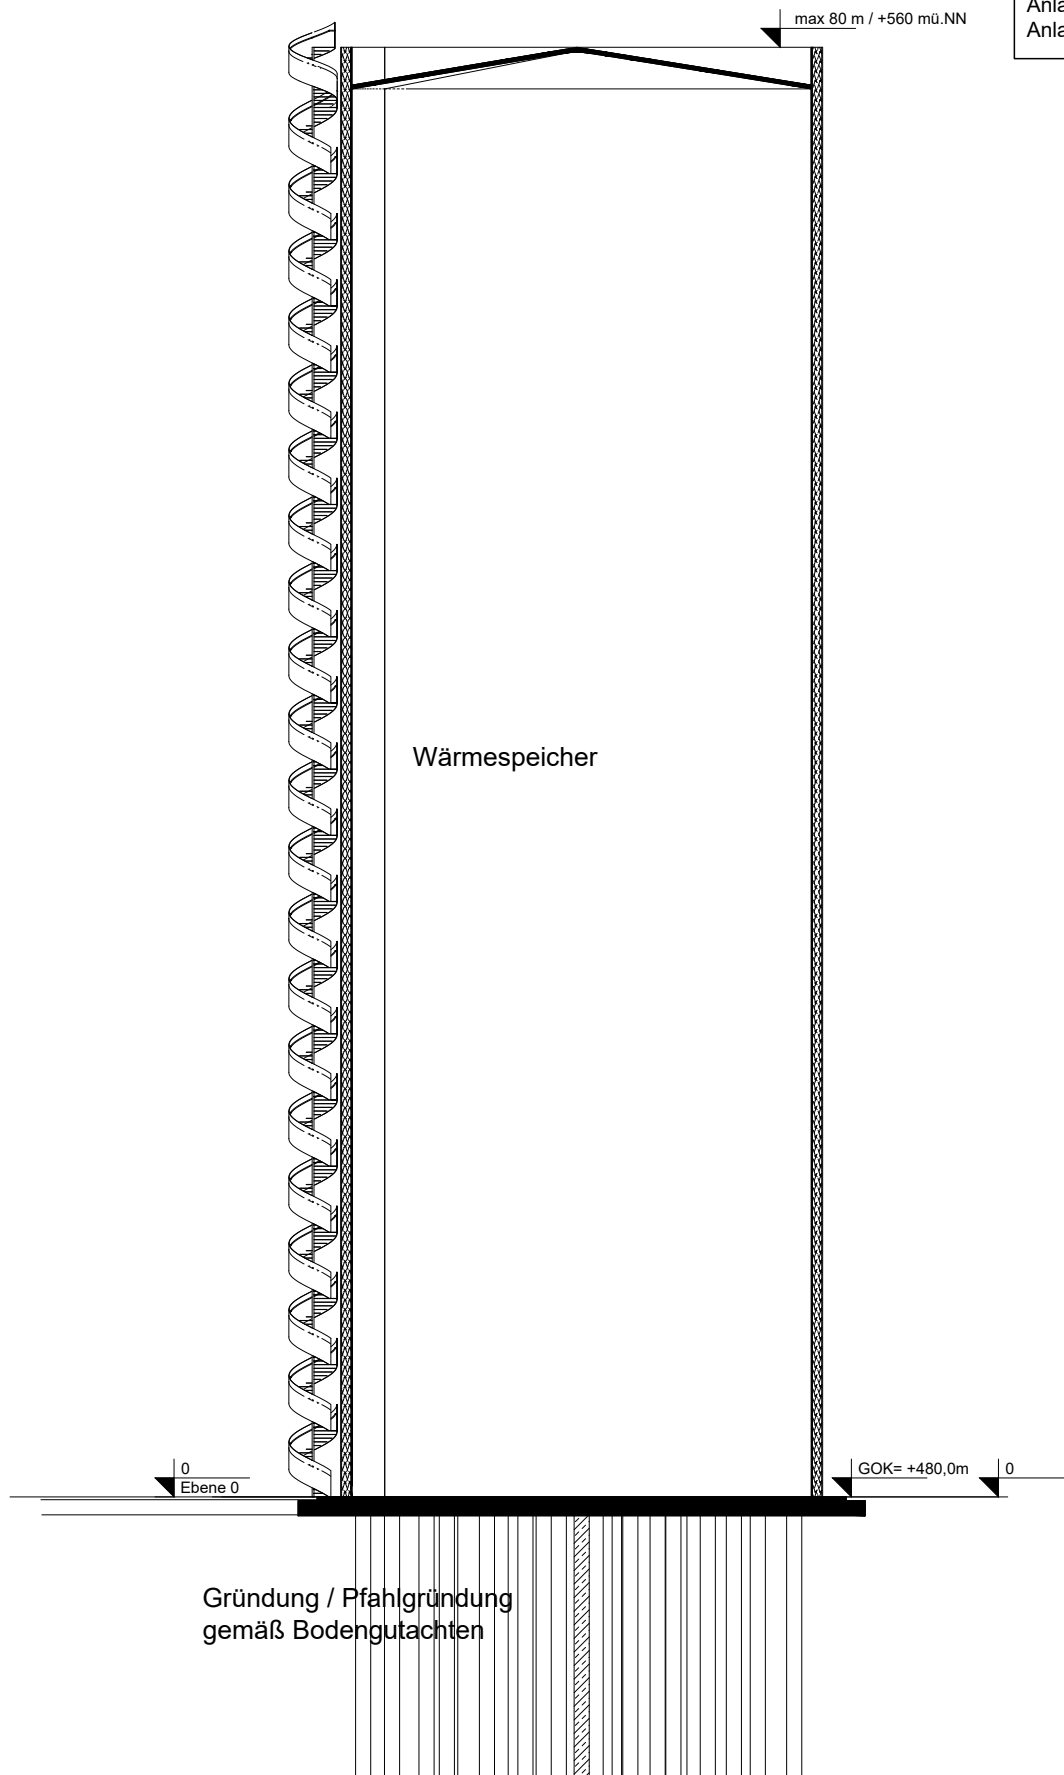

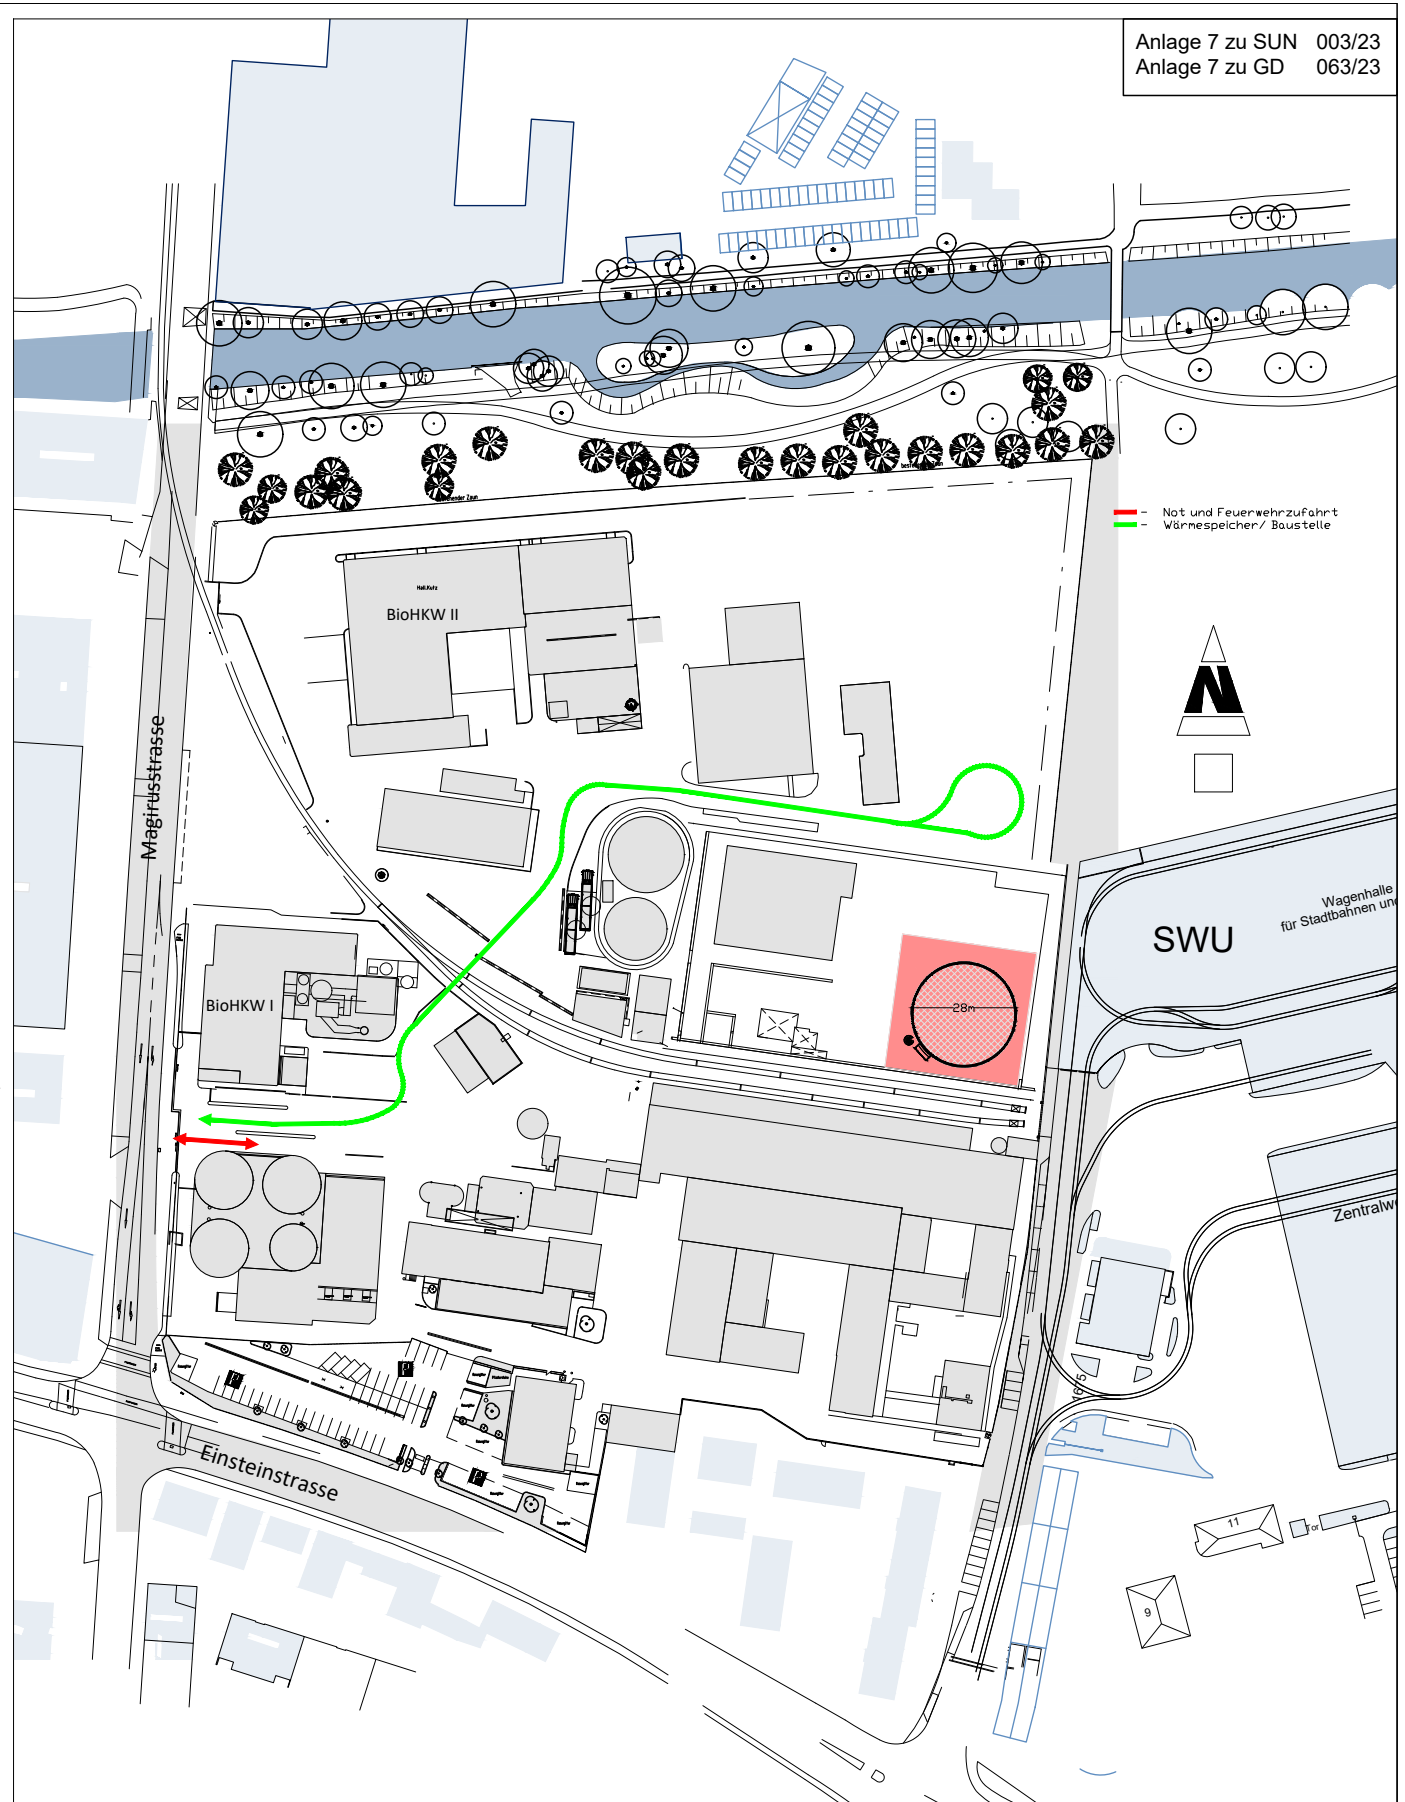

FUG
FERNWÄRME ULM

Fernwärme Ulm GmbH
Magirusstraße 21
89077 Ulm
Telefon 0731/3992-0
Telefax 0731/3992-257
netze@fernwaerme-ulm.de

Vorhaben- und Erschließungsplan zum
vorhabenbezogenen Bebauungsplan
"Wärmespeicher Heizkraftwerk Magirusstraße"

Anlage 7.4 - Erschließungsplan