

# Vorhabenbezogener Bebauungsplan "Heigeleshof Nord"

Vorhaben- und Erschließungspläne | 03.03.23 | Lageplan | M 1:1000

Anlage 5.1 zu GD 087/23  
**Braunger Wörtz**  
Architekten



# Vorhabenbezogener Bebauungsplan "Heigeleshof Nord"

Vorhaben- und Erschließungspläne | 03.03.23 | Dachaufsicht | M 1:500


Anlage 5.2 zu GD 087/23  
**Braunger Wörtz**  
Architekten



# Vorhabenbezogener Bebauungsplan "Heigeleshof Nord"

Vorhaben- und Erschließungspläne | 03.03.23 | EG | M 1:500

Anlage 5.3 zu GD 087/23  
**Braunger Wörtz**  
Architekten

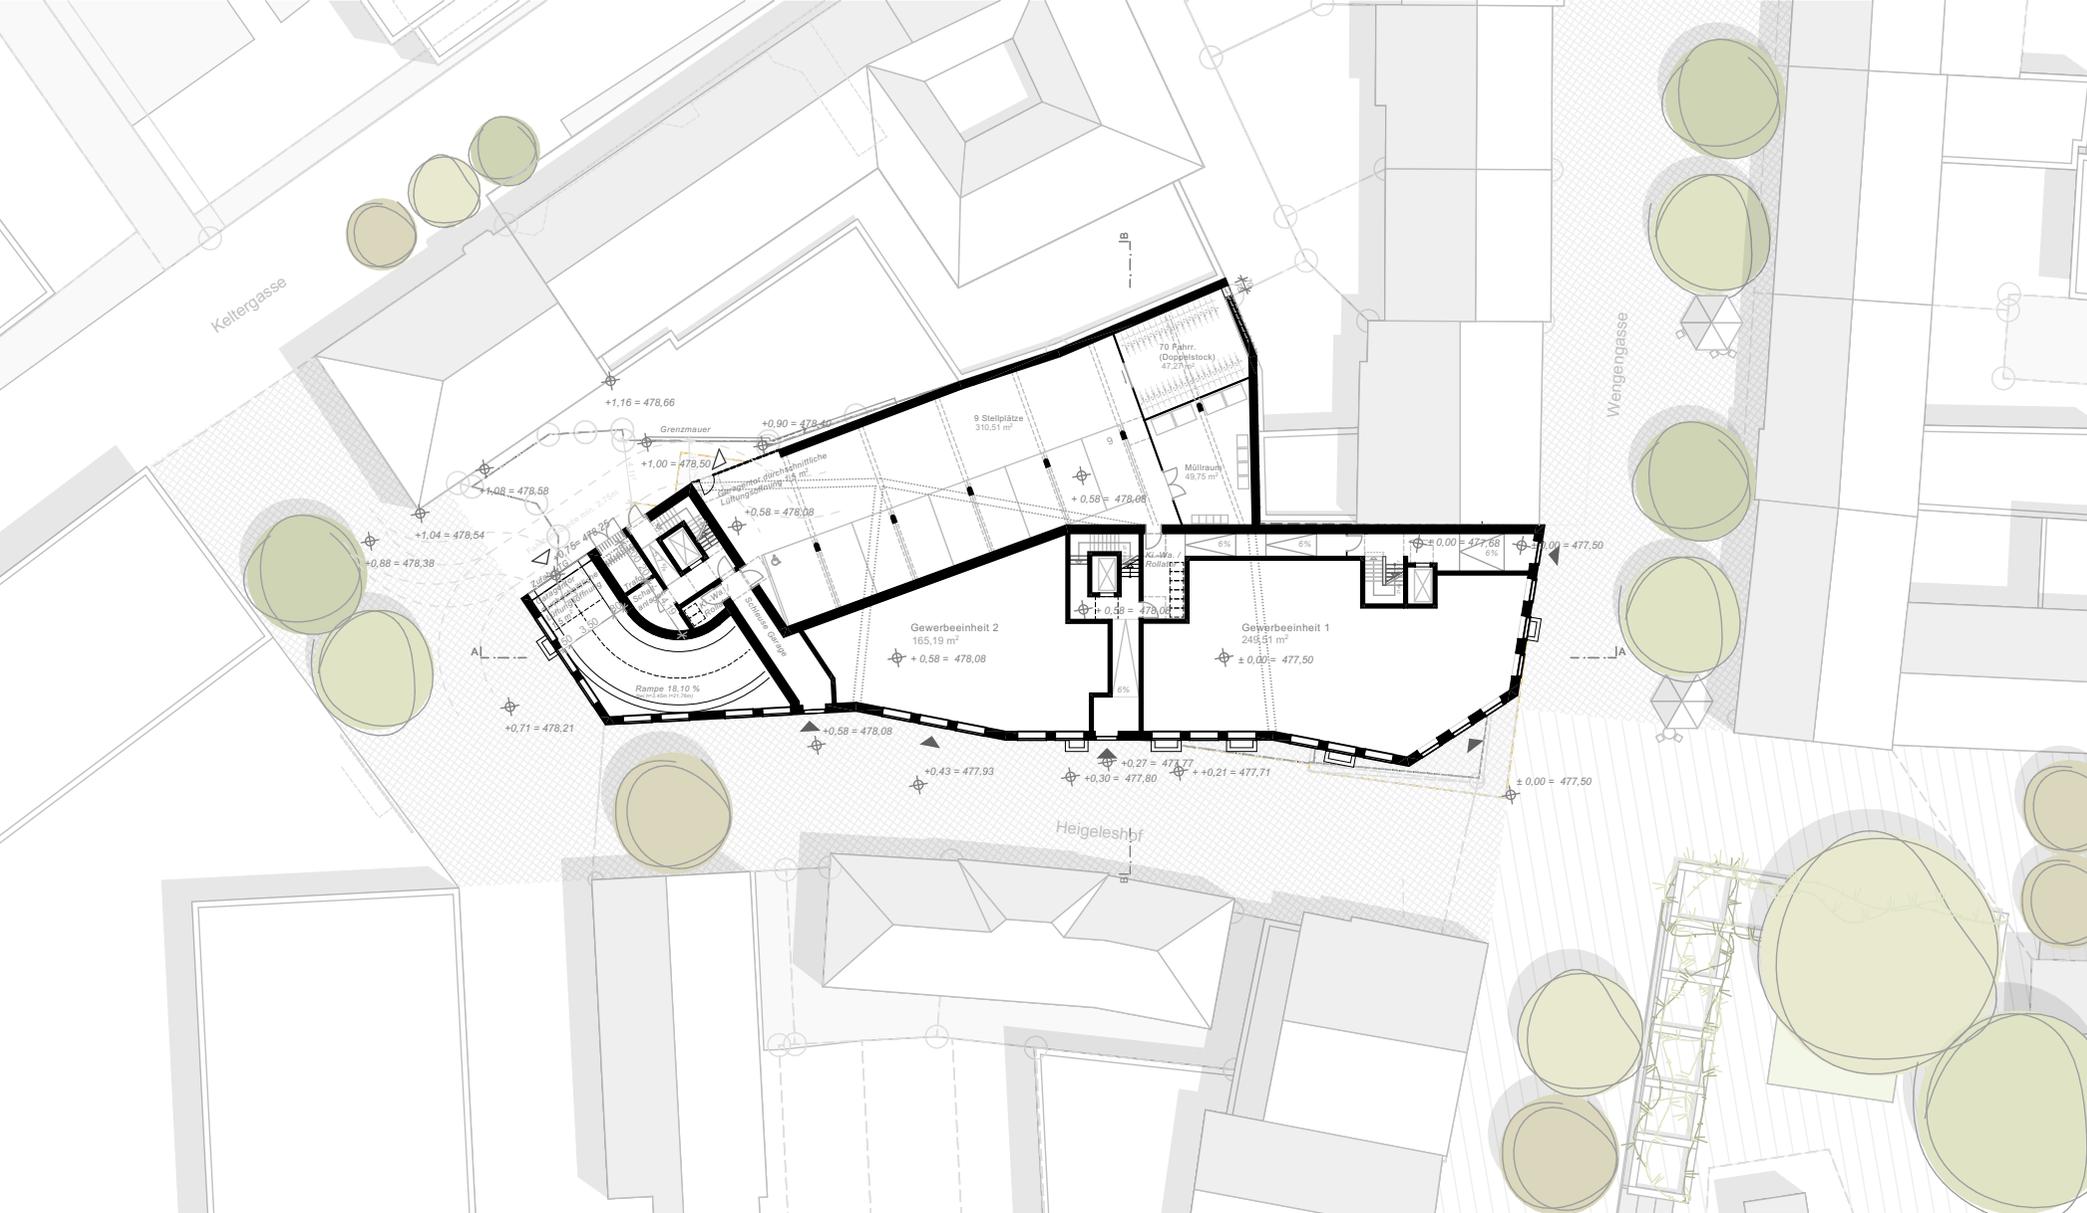

# Vorhabenbezogener Bebauungsplan "Heigeleshof Nord"

Vorhaben- und Erschließungspläne | 03.03.23 | OG 1 | M 1:500

Anlage 5.4 zu GD 087/23  
**Braunger Wörtz**  
Architekten



# Vorhabenbezogener Bebauungsplan "Heigeleshof Nord"

Vorhaben- und Erschließungspläne | 03.03.23 | OG 2 & 3 | M 1:500

Anlage 5.5 zu GD 087/23  
**Braunger Wörtz**  
Architekten



# Vorhabenbezogener Bebauungsplan "Heigeleshof Nord"

Vorhaben- und Erschließungspläne | 03.03.23 | OG 4 | M 1:500

Anlage 5.6 zu GD 087/23  
**Braunger Wörtz**  
Architekten



# Vorhabenbezogener Bebauungsplan "Heigeleshof Nord"

Vorhaben- und Erschließungspläne | 03.03.23 | OG 5 | M 1:500

Anlage 5.7 zu GD 087/23

**Braunger Wörtz**  
Architekten



**munk**

BAUEN & WOHNEN



# Vorhabenbezogener Bebauungsplan "Heigeleshof Nord"

Vorhaben- und Erschließungspläne | 03.03.23 | OG 5 (1) | M 1:500

Anlage 5.8 zu GD 087/23

**Braunger Wörtz  
Architekten**




# Vorhabenbezogener Bebauungsplan "Heigeleshof Nord"

Vorhaben- und Erschließungspläne | 03.03.23 | UG | M 1:500

Anlage 5.9 zu GD 087/23

**Braunger Wörtz**  
Architekten

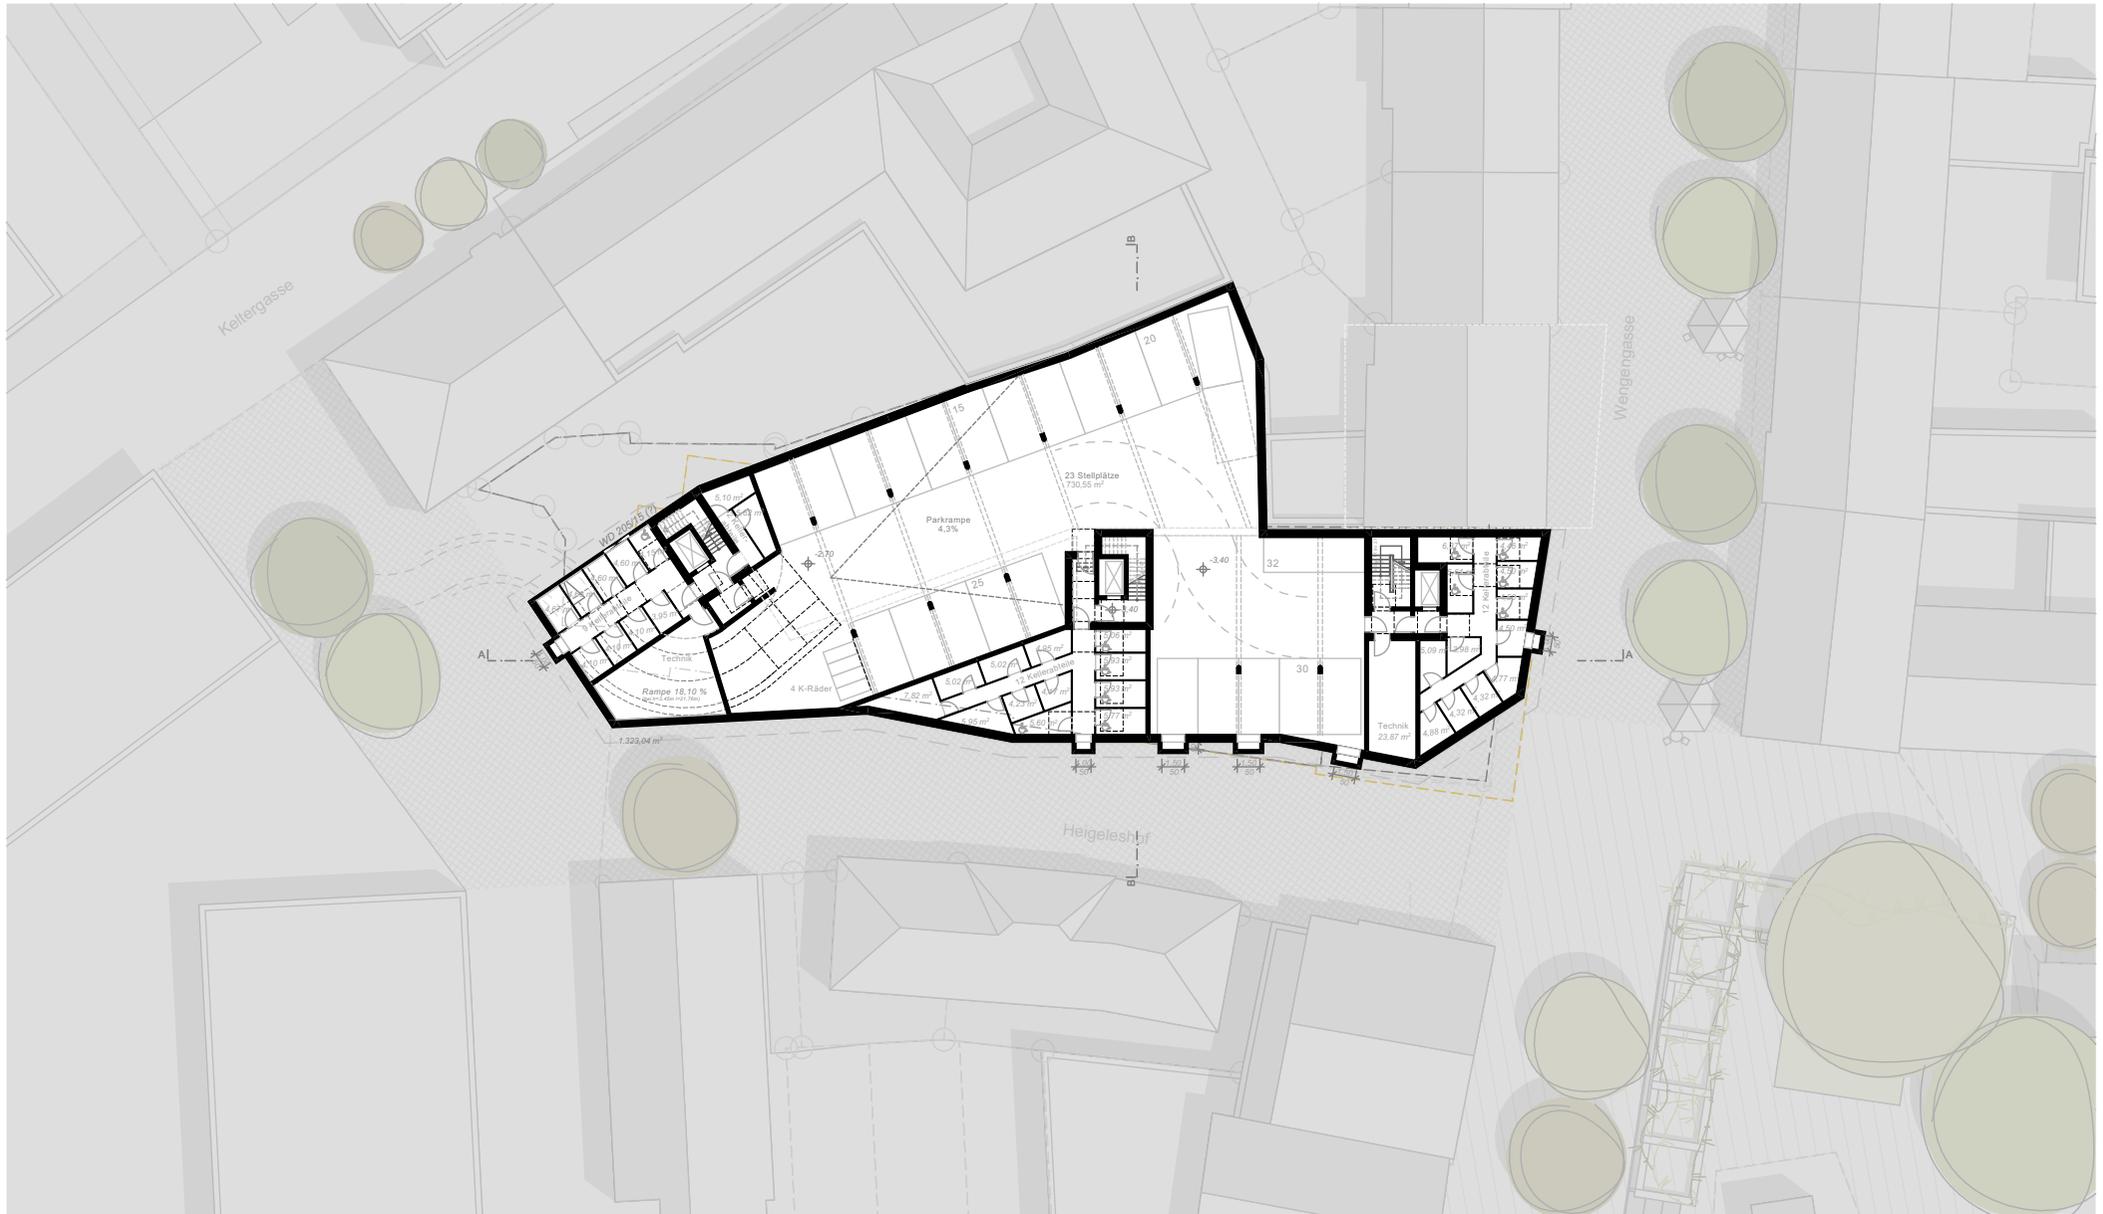

# Vorhabenbezogener Bebauungsplan "Heigeleshof Nord"

Vorhaben- und Erschließungspläne | 03.03.23 | Ansicht Süd | M 1:500

Anlage 5.10 zu GD 087/23

**Braunger Wörtz**  
Architekten



# Vorhabenbezogener Bebauungsplan "Heigeleshof Nord"

Vorhaben- und Erschließungspläne | 03.03.23 | Ansicht Nord | M 1:500

Anlage 5.11 zu GD 087/23

**Braunger Wörtz**  
Architekten



# Vorhabenbezogener Bebauungsplan "Heigeleshof Nord"

Vorhaben- und Erschließungspläne | 03.03.23 | Ansicht Ost | M 1:500

Anlage 5.12 zu GD 087/23

**Braunger Wörtz**  
Architekten



***munk***

BAUEN & WOHNEN

# Vorhabenbezogener Bebauungsplan "Heigeleshof Nord"

Vorhaben- und Erschließungspläne | 03.03.23 | Schnitt längs | M 1:500

Anlage 5.13 zu GD 087/23  
**Braunger Wörtz**  
Architekten



# Vorhabenbezogener Bebauungsplan "Heigeleshof Nord"

Vorhaben- und Erschließungspläne | 03.03.23 | Schnitt quer | M 1:500

Anlage 5.14 zu GD 087/23

**Braunger Wörtz**  
Architekten



**munk**

BAUEN & WOHNEN