Anlage 4 zu GD 171/23
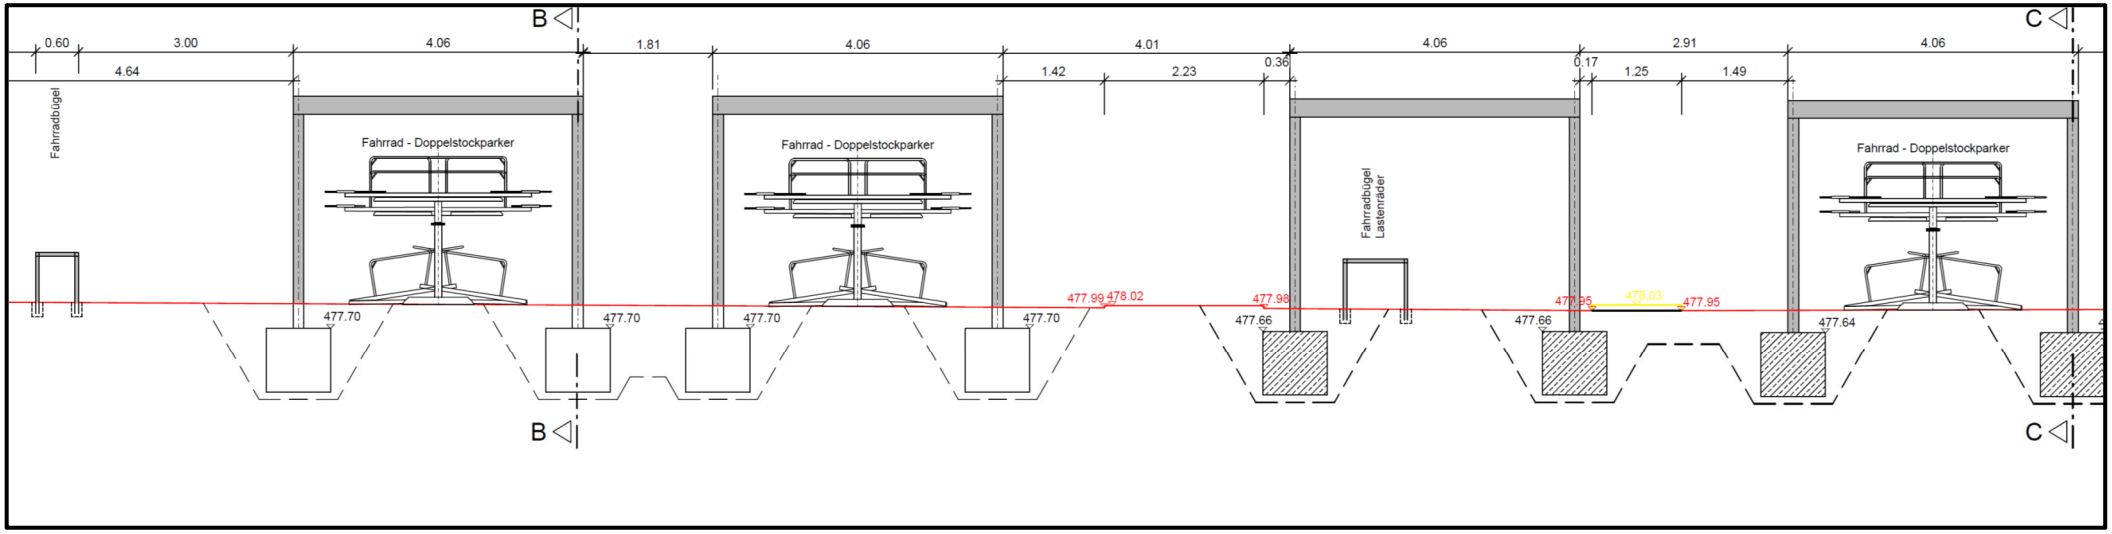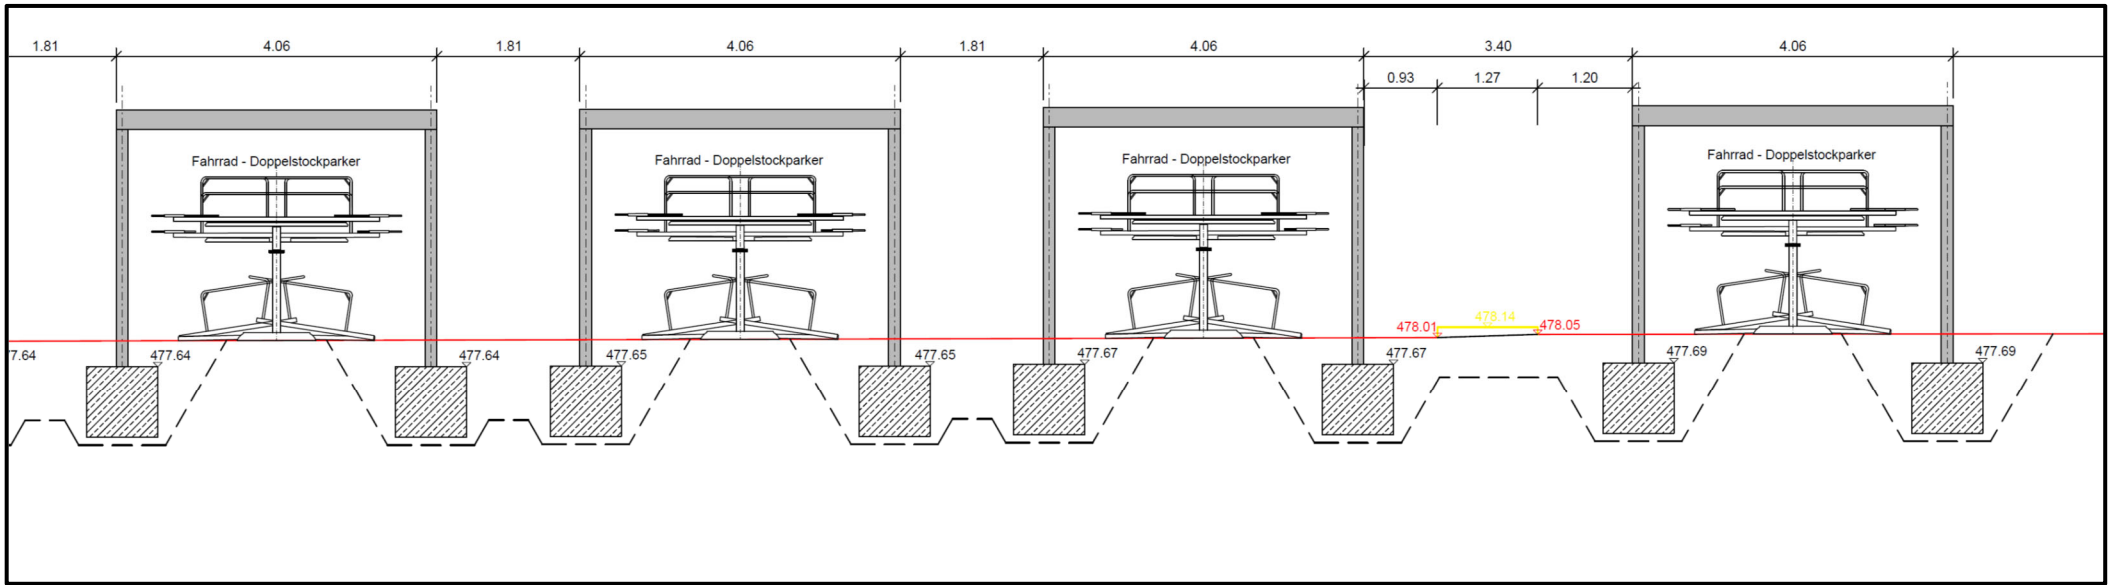
Längsschnitt Radabstellanlagen nördlicher Bahnhofplatz (ohne Maßstab)