



Lageplan Umbau ZOB Ost mit Fahrradabstellanlage - Verschiedene Querschnitte (ohne Maßstab)

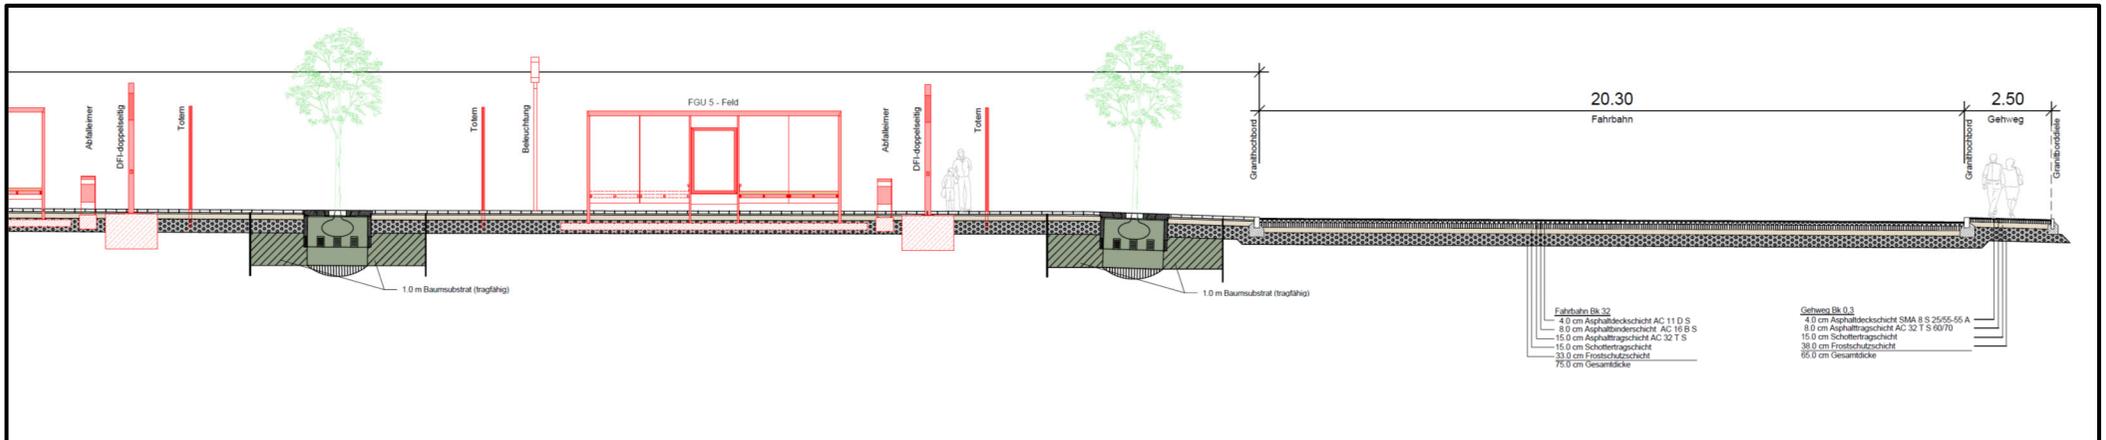

Lageplan Umbau ZOB Ost mit Fahrradabstellanlage - Verschiedene Querschnitte (ohne Maßstab)

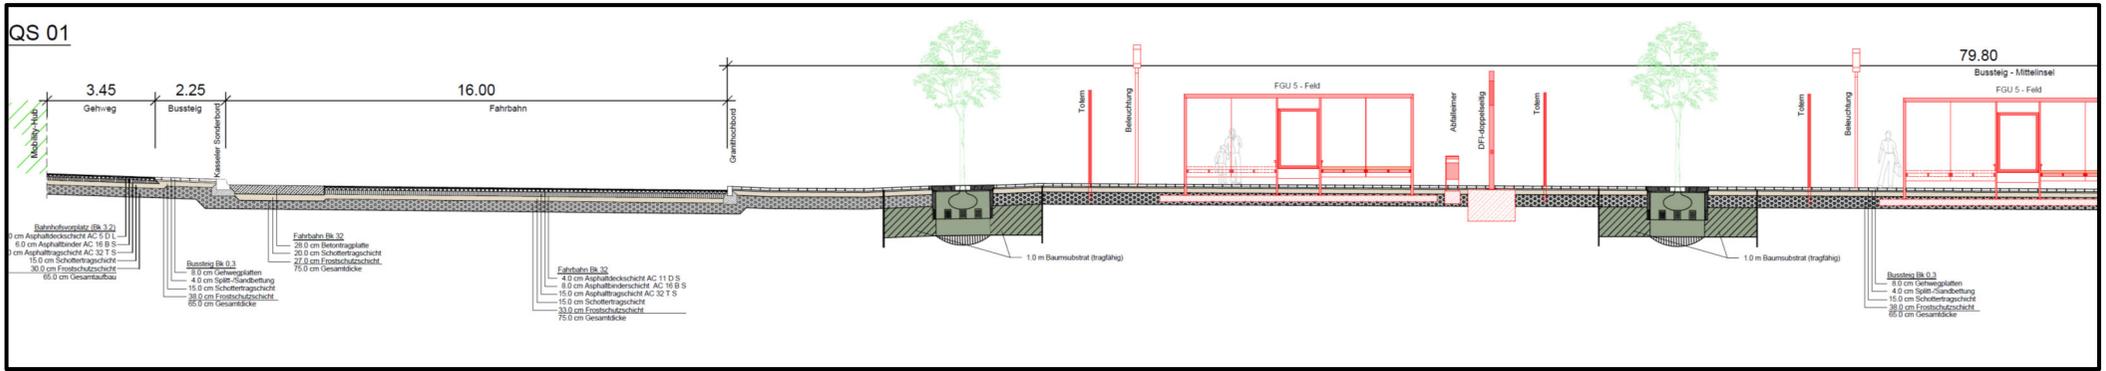