


# Anlage 2 zu GD 226/23

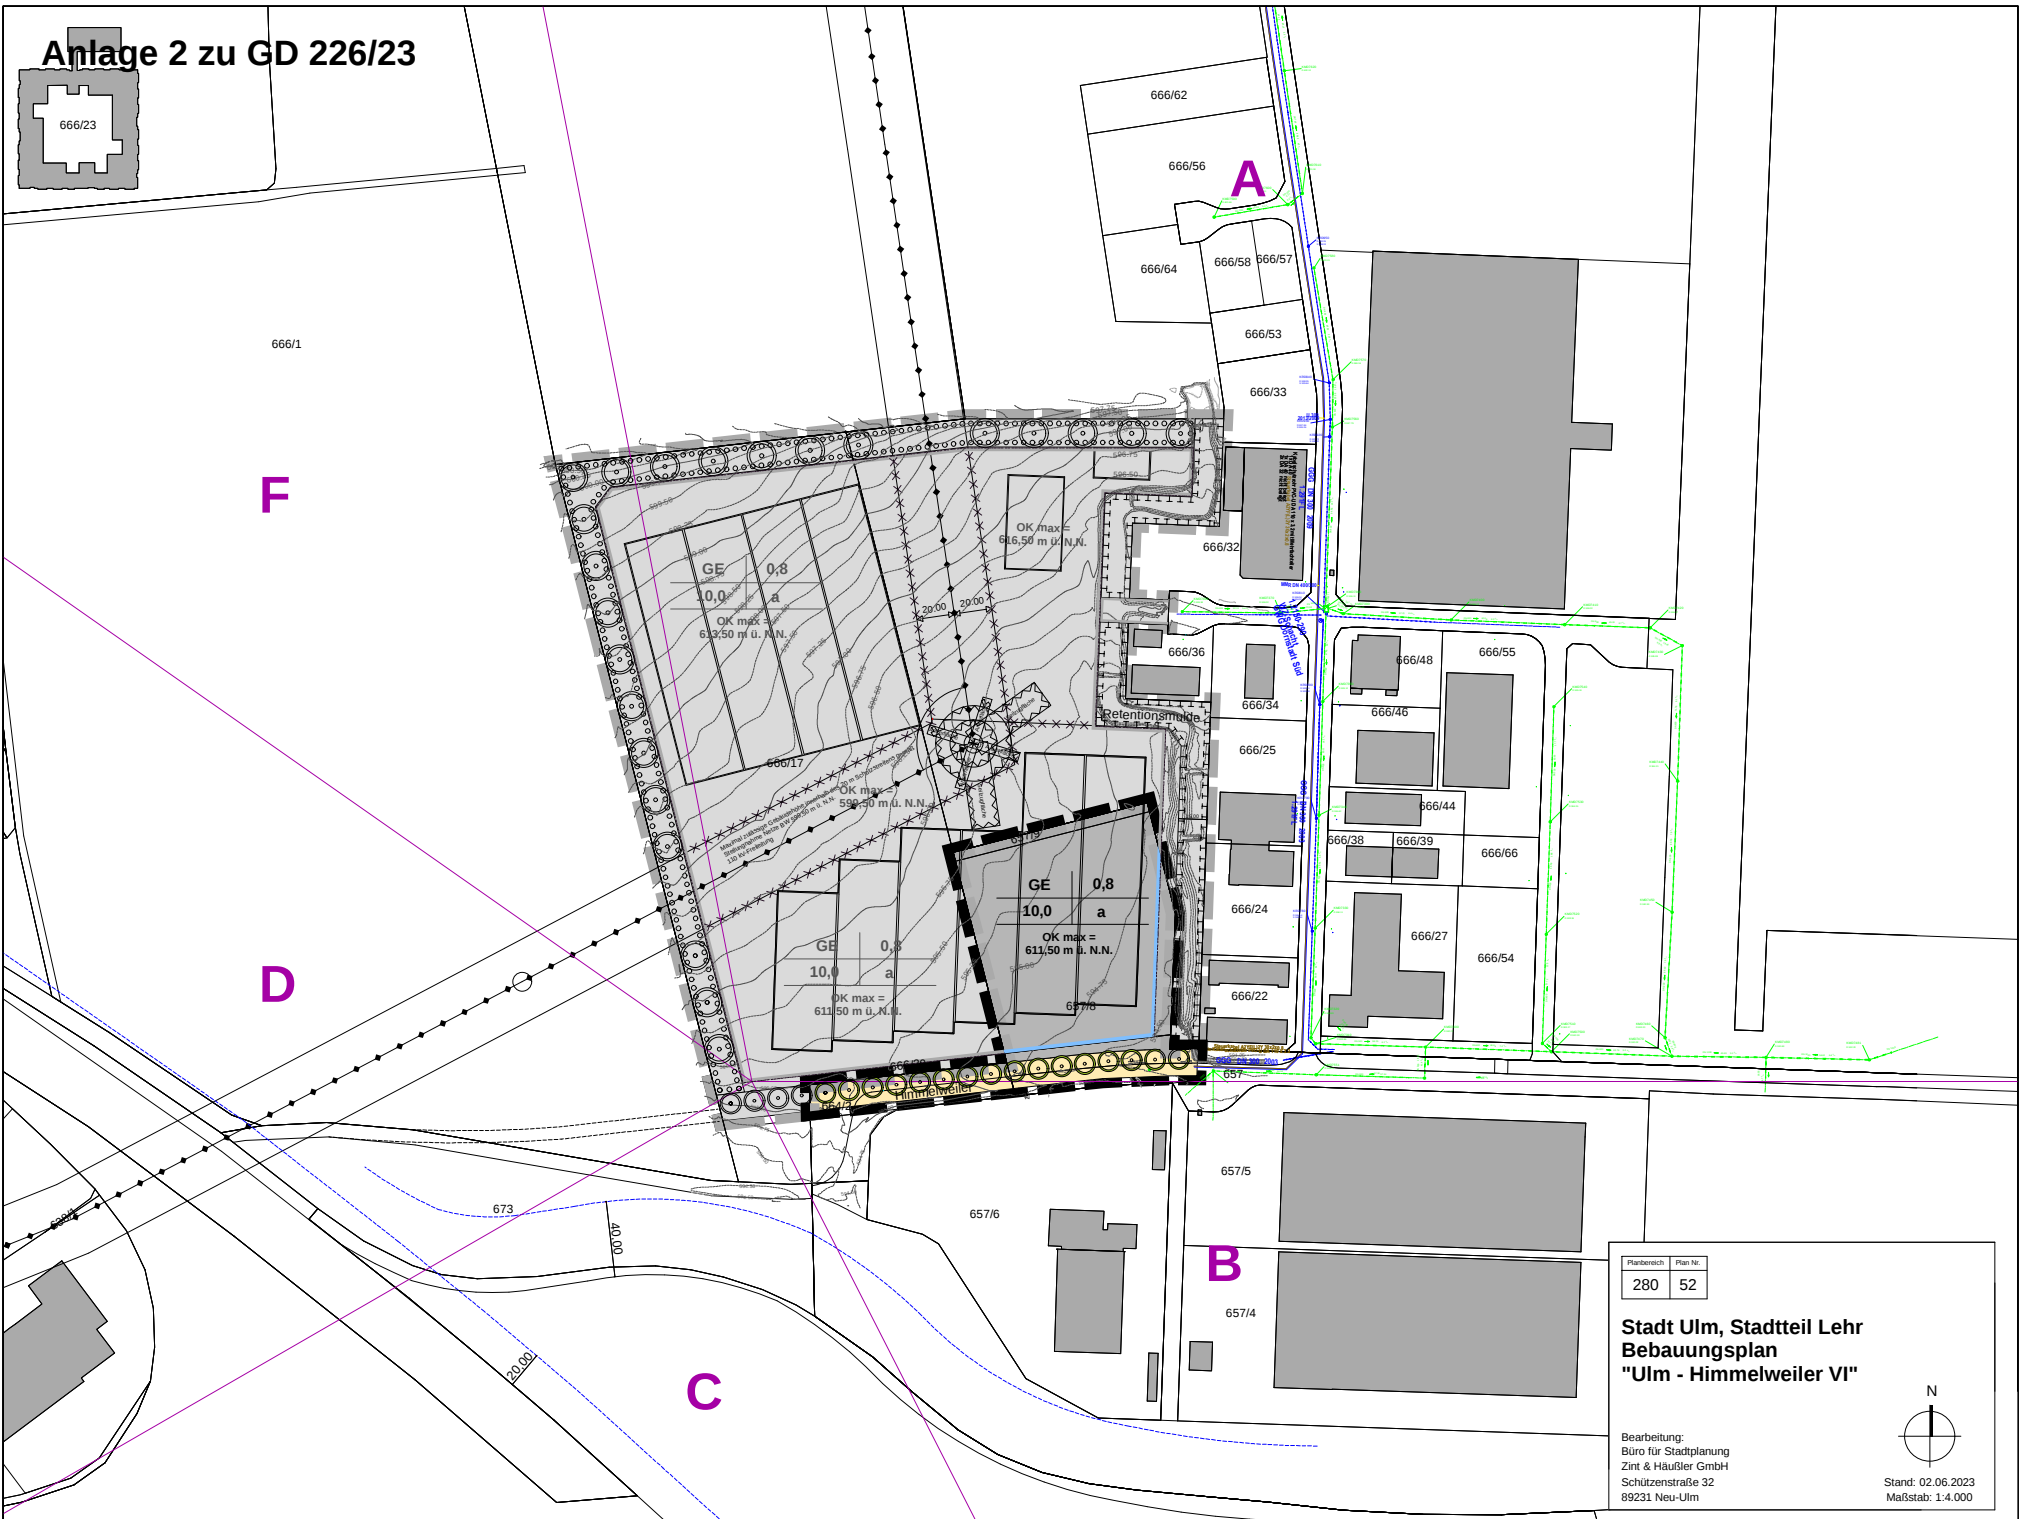

| Planbereich | Plan Nr. |
|-------------|----------|
| 280         | 52       |

Stadt Ulm, Stadtteil Lehr  
Bebauungsplan  
"Ulm - Himmelweiler VI"

Bearbeitung:  
Büro für Stadtplanung  
Zint & Häußler GmbH  
Schützenstraße 32  
89231 Neu-Ulm



Stand: 02.06.2023  
Maßstab: 1:4.000