Verkehrsversuch Steingasse
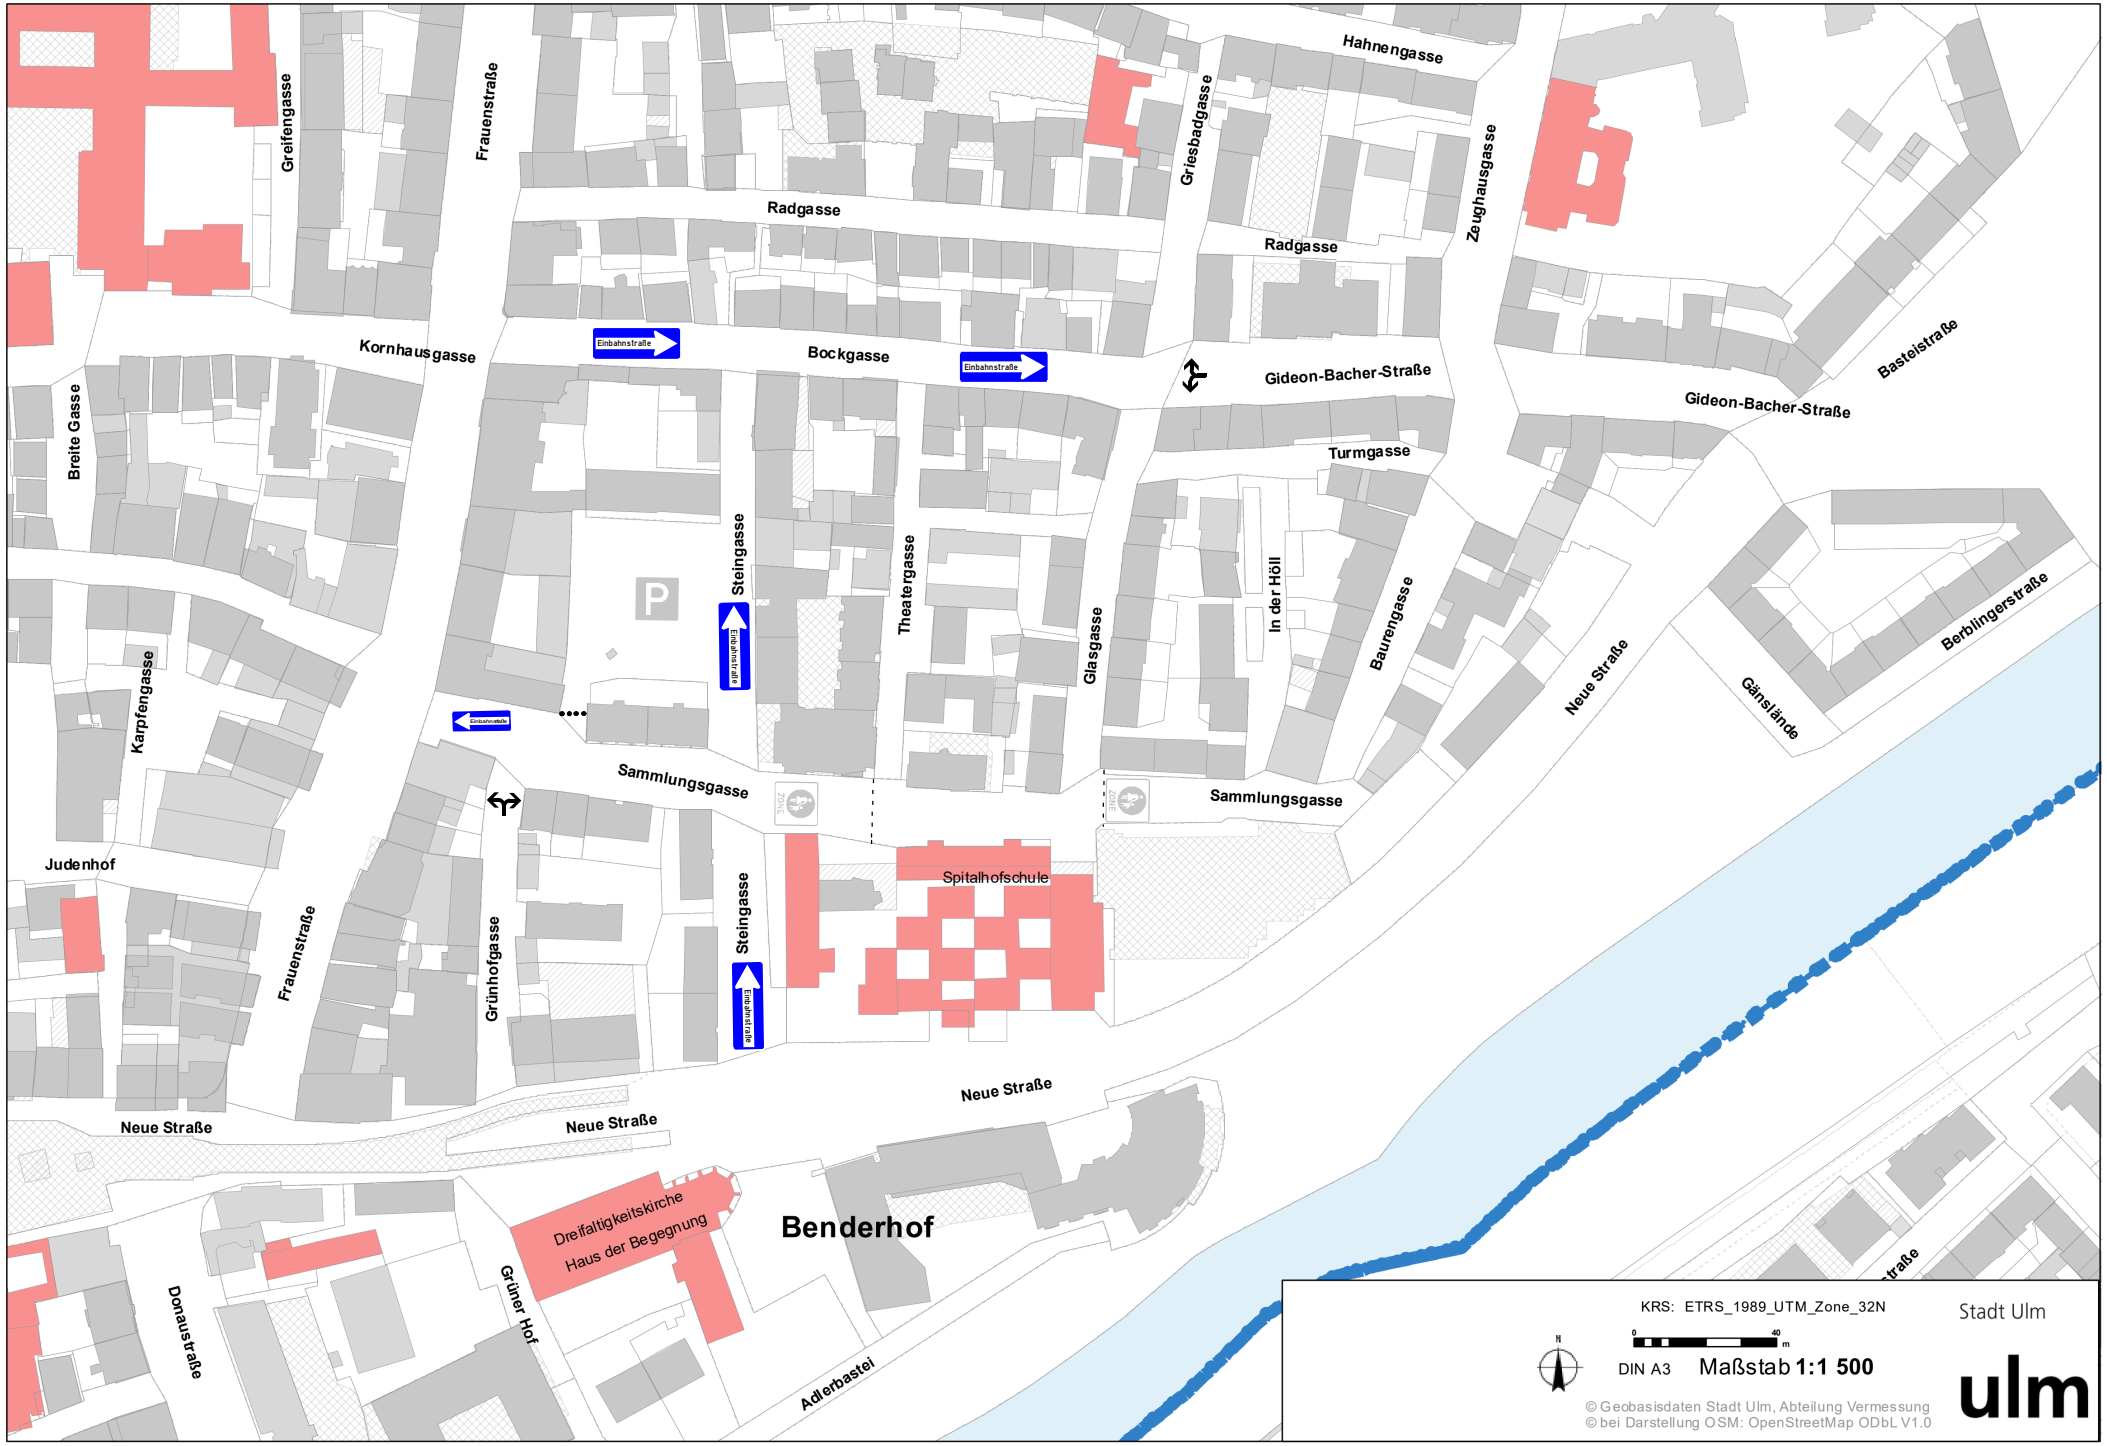
Anlage 3 zu GD 272/23