


LEGENDE

- Fahrbahnrand
 - Markierung
 - - - Fahrbahnrand
 - Markierung/Fahrbahnrand
 - - - Markierung Rotfläche
 - · - · - Protected-Bike-Lane
 - Hilfslinie
- BESTAND**

ALT

ALT

NEU

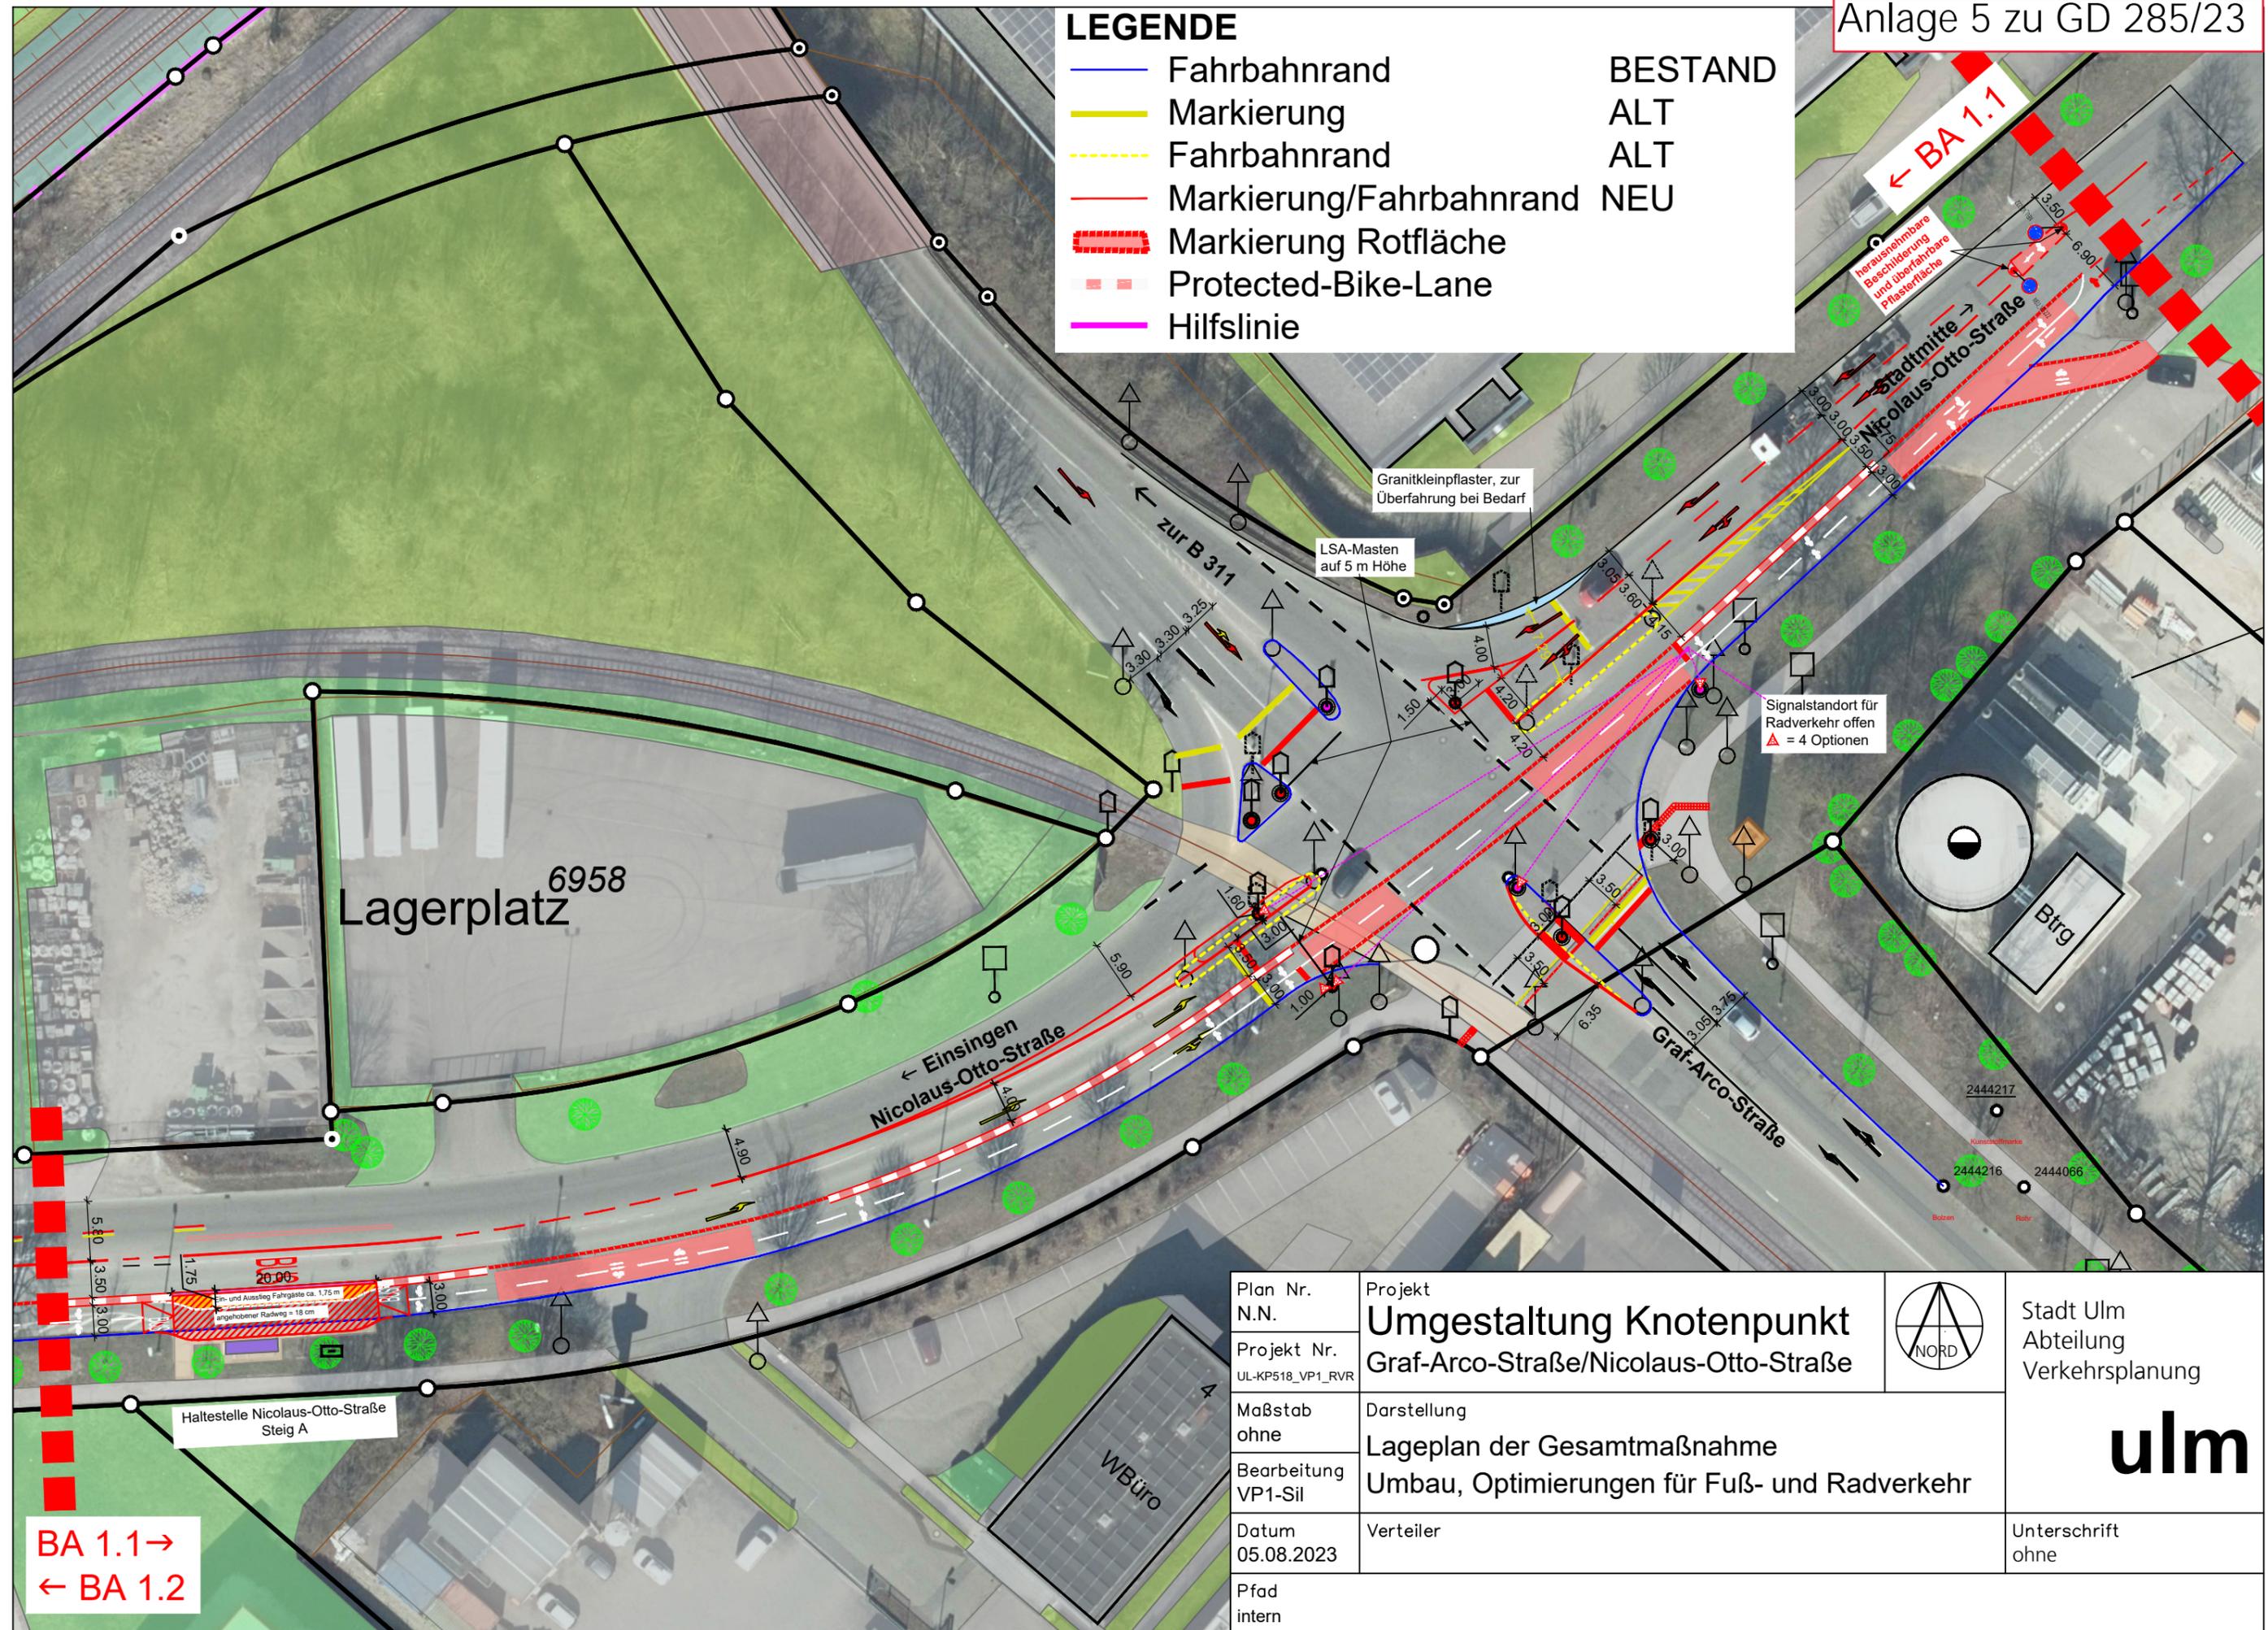

Plan Nr. N.N.	Projekt Umgestaltung Knotenpunkt Graf-Arco-Straße/Nicolaus-Otto-Straße	 NORD	Stadt Ulm Abteilung Verkehrsplanung
Projekt Nr. UL-KP518_VP1_RVR	Darstellung Lageplan der Gesamtmaßnahme Umbau, Optimierungen für Fuß- und Radverkehr		
Maßstab ohne	Verteiler		
Bearbeitung VP1-Sil			
Datum 05.08.2023			
Pfad intern		Unterschrift ohne	

BA 1.1 →
← BA 1.2