


Anlage 2 zu SUN 014/23
Anlage 2 zu GD 326/23

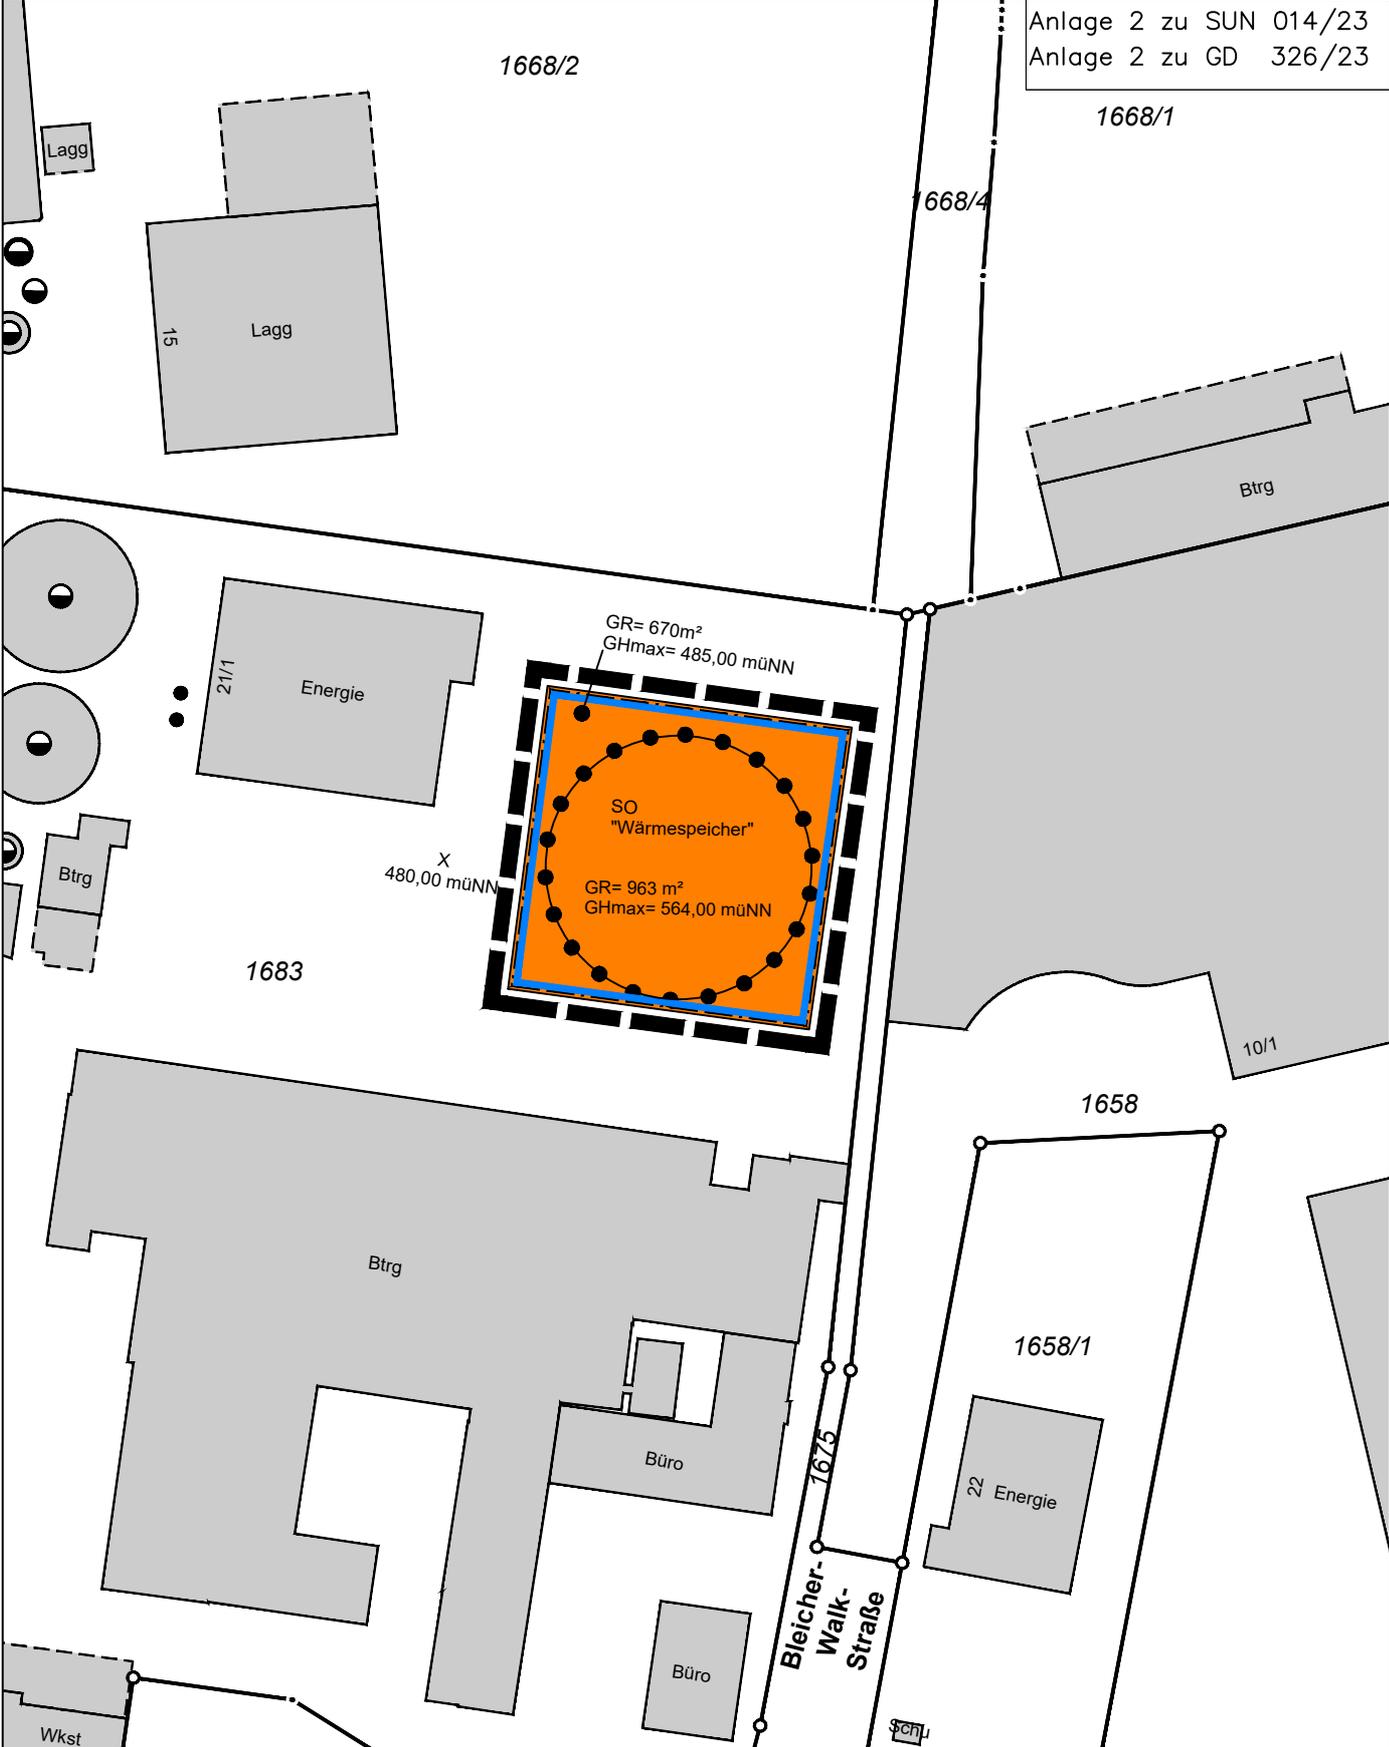


Stadt Ulm Stadtteil Westen

Planbereich	Plan Nr.
141.2	27

Bebauungsplanentwurf
"Wärmespeicher Heizkraftwerk Magirusstraße"

--- Geltungsbereich
25.09.2023 M 1 : 1000

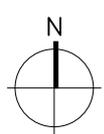

Stadt Ulm
Hauptabteilung
Stadtplanung,
Umwelt, Baurecht