


Änderung Knoten Elisabethen-/Wagnerstraße

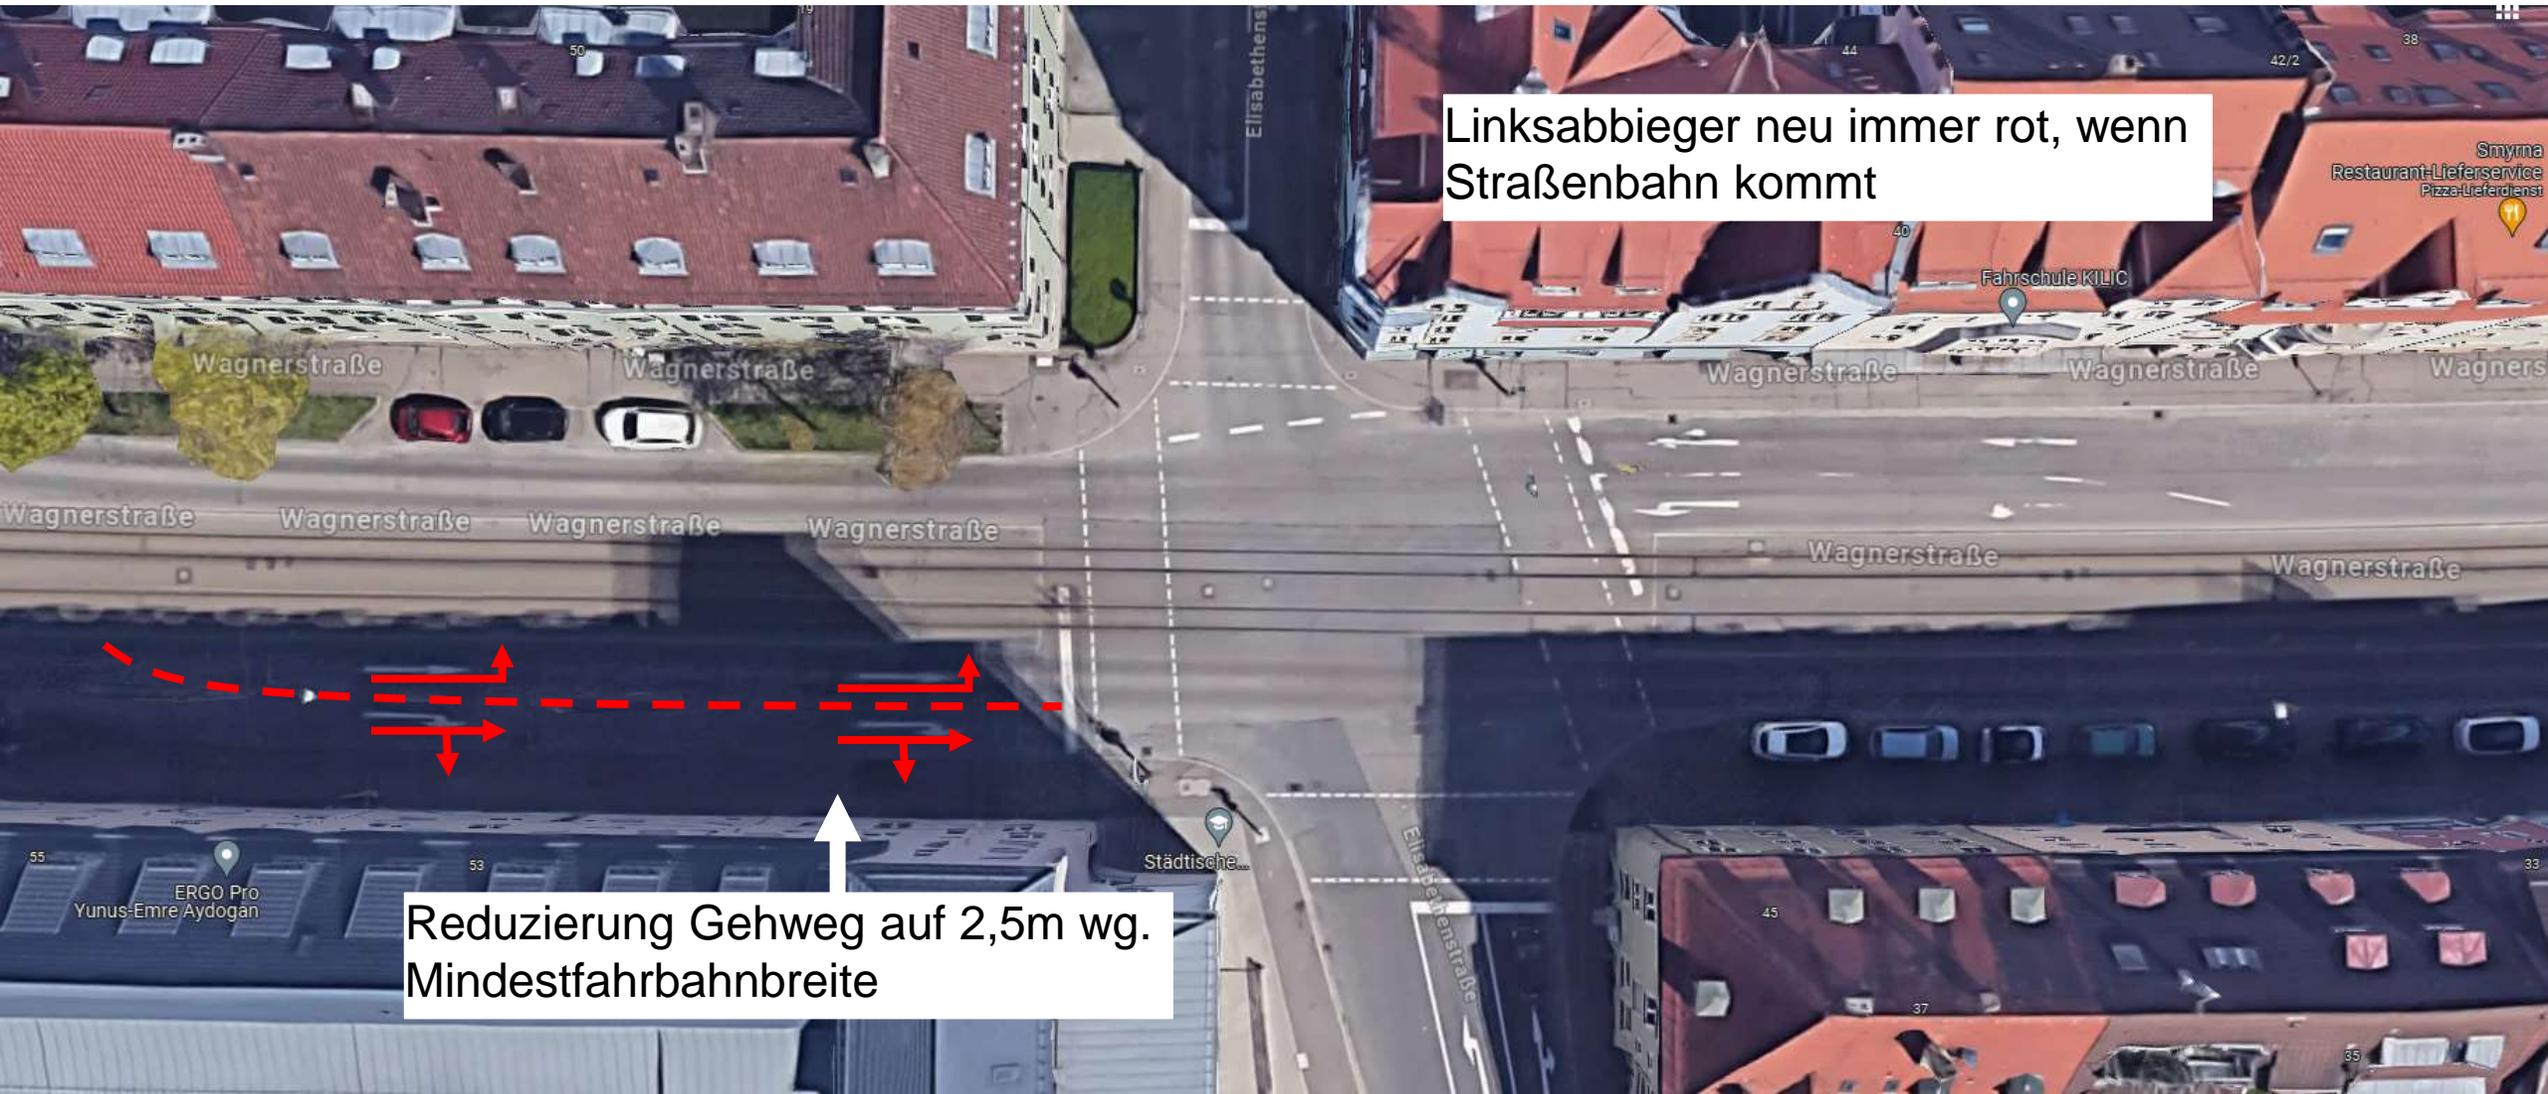

Linksabbieger neu immer rot, wenn
Straßenbahn kommt

Reduzierung Gehweg auf 2,5m wg.
Mindestfahrbahnbreite