

Planbereich	Plan Nr.
112	32

Stadt Ulm Stadtteil Mitte

Vorhabenbezogener Bebauungsplan


Karlstraße - Wilhelmstraße - Neutorstraße

Maßstab 1 : 1000

Gefertigt:

Ulm, den 19.03.2007

Büro für Stadtplanung, Zint

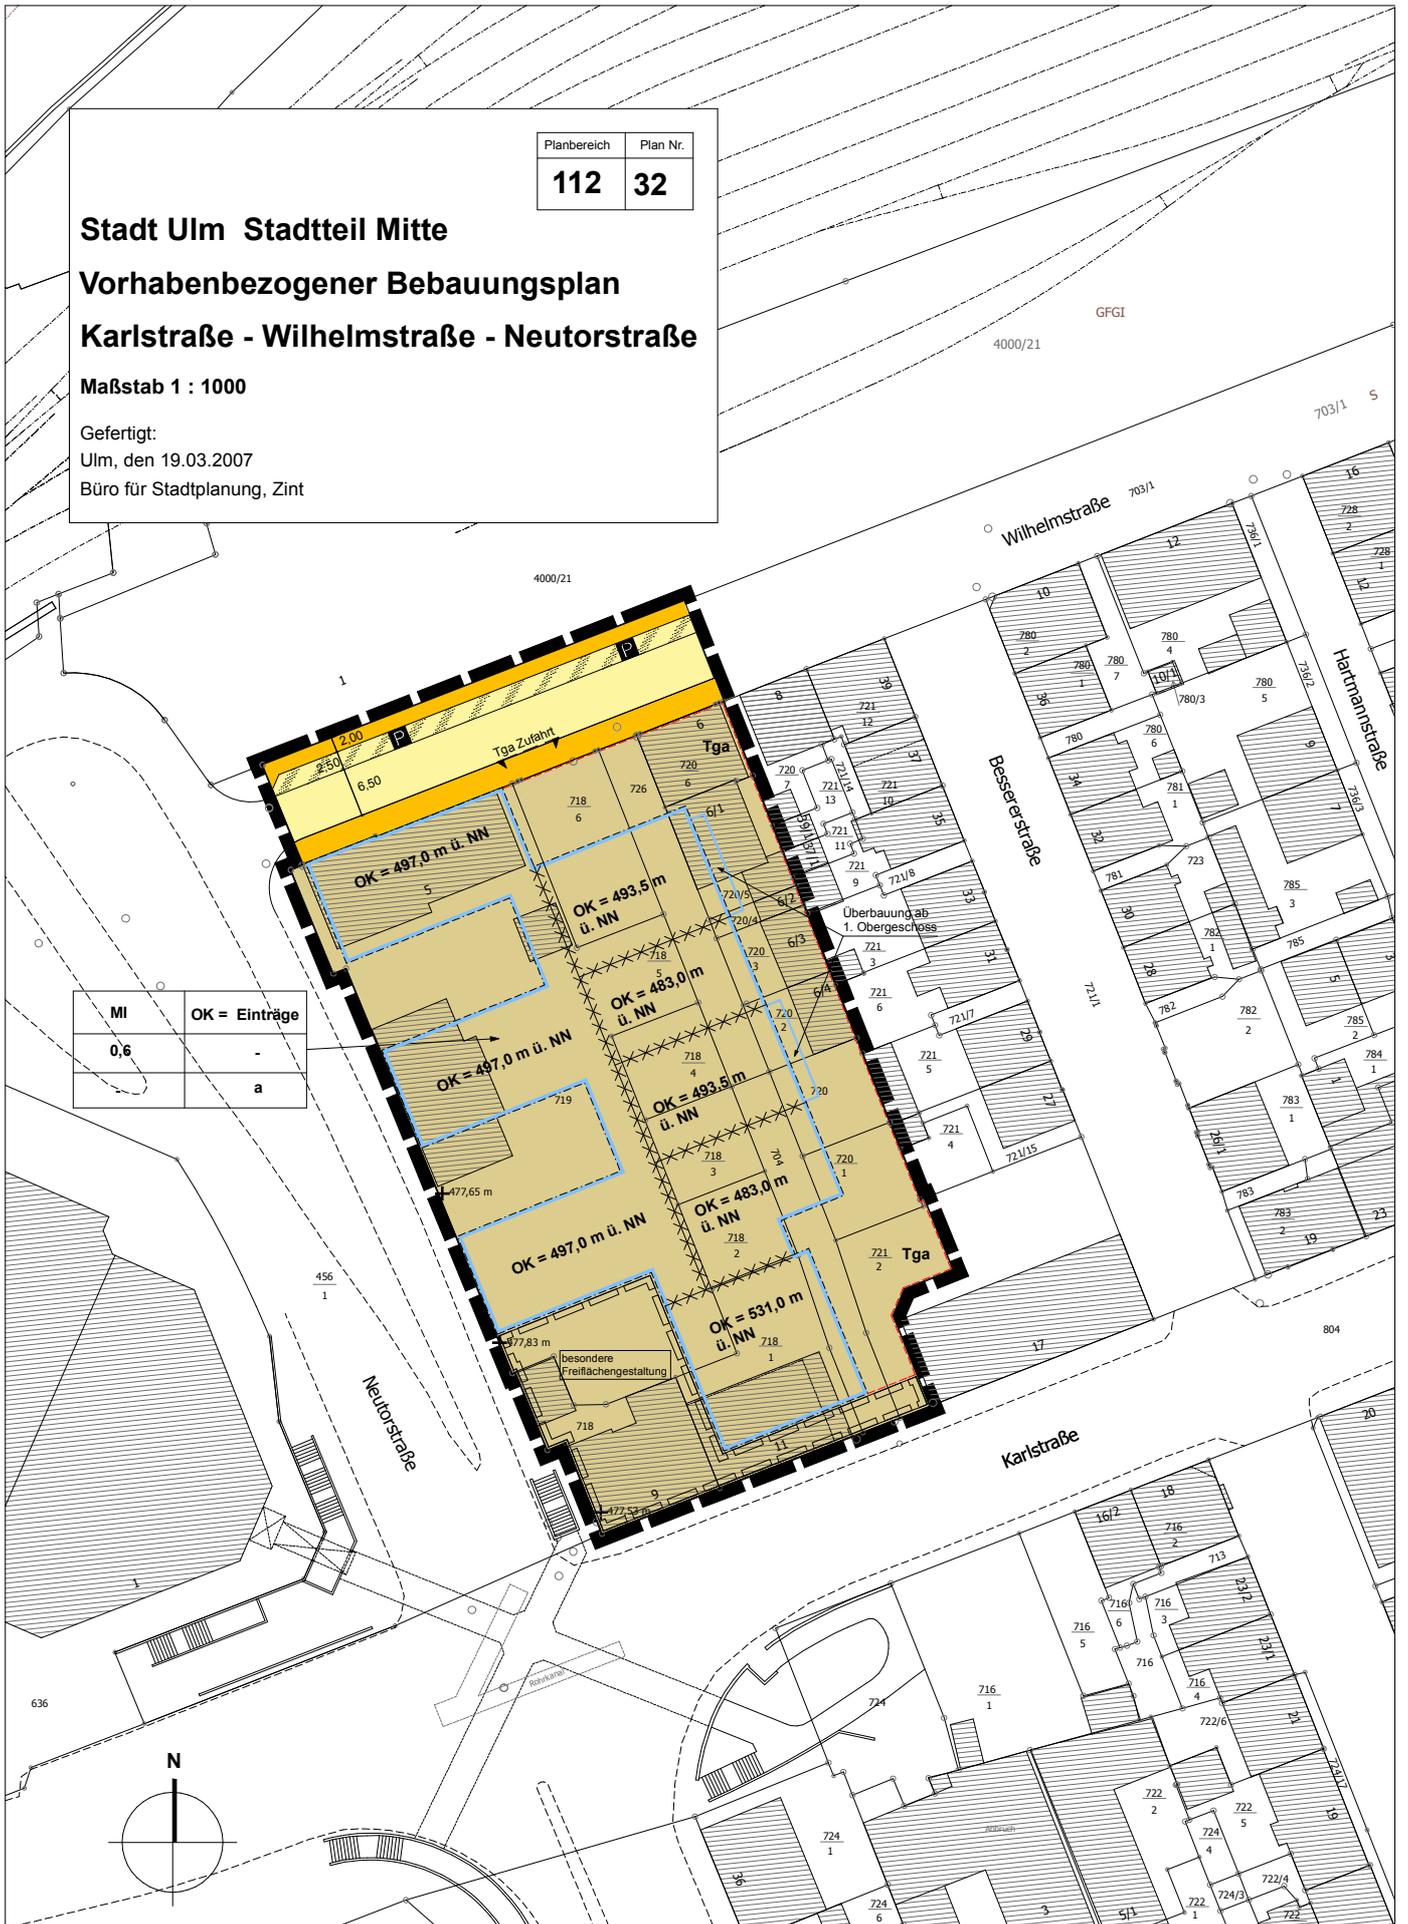

MI	OK = Einträge
0,6	-
	a

