


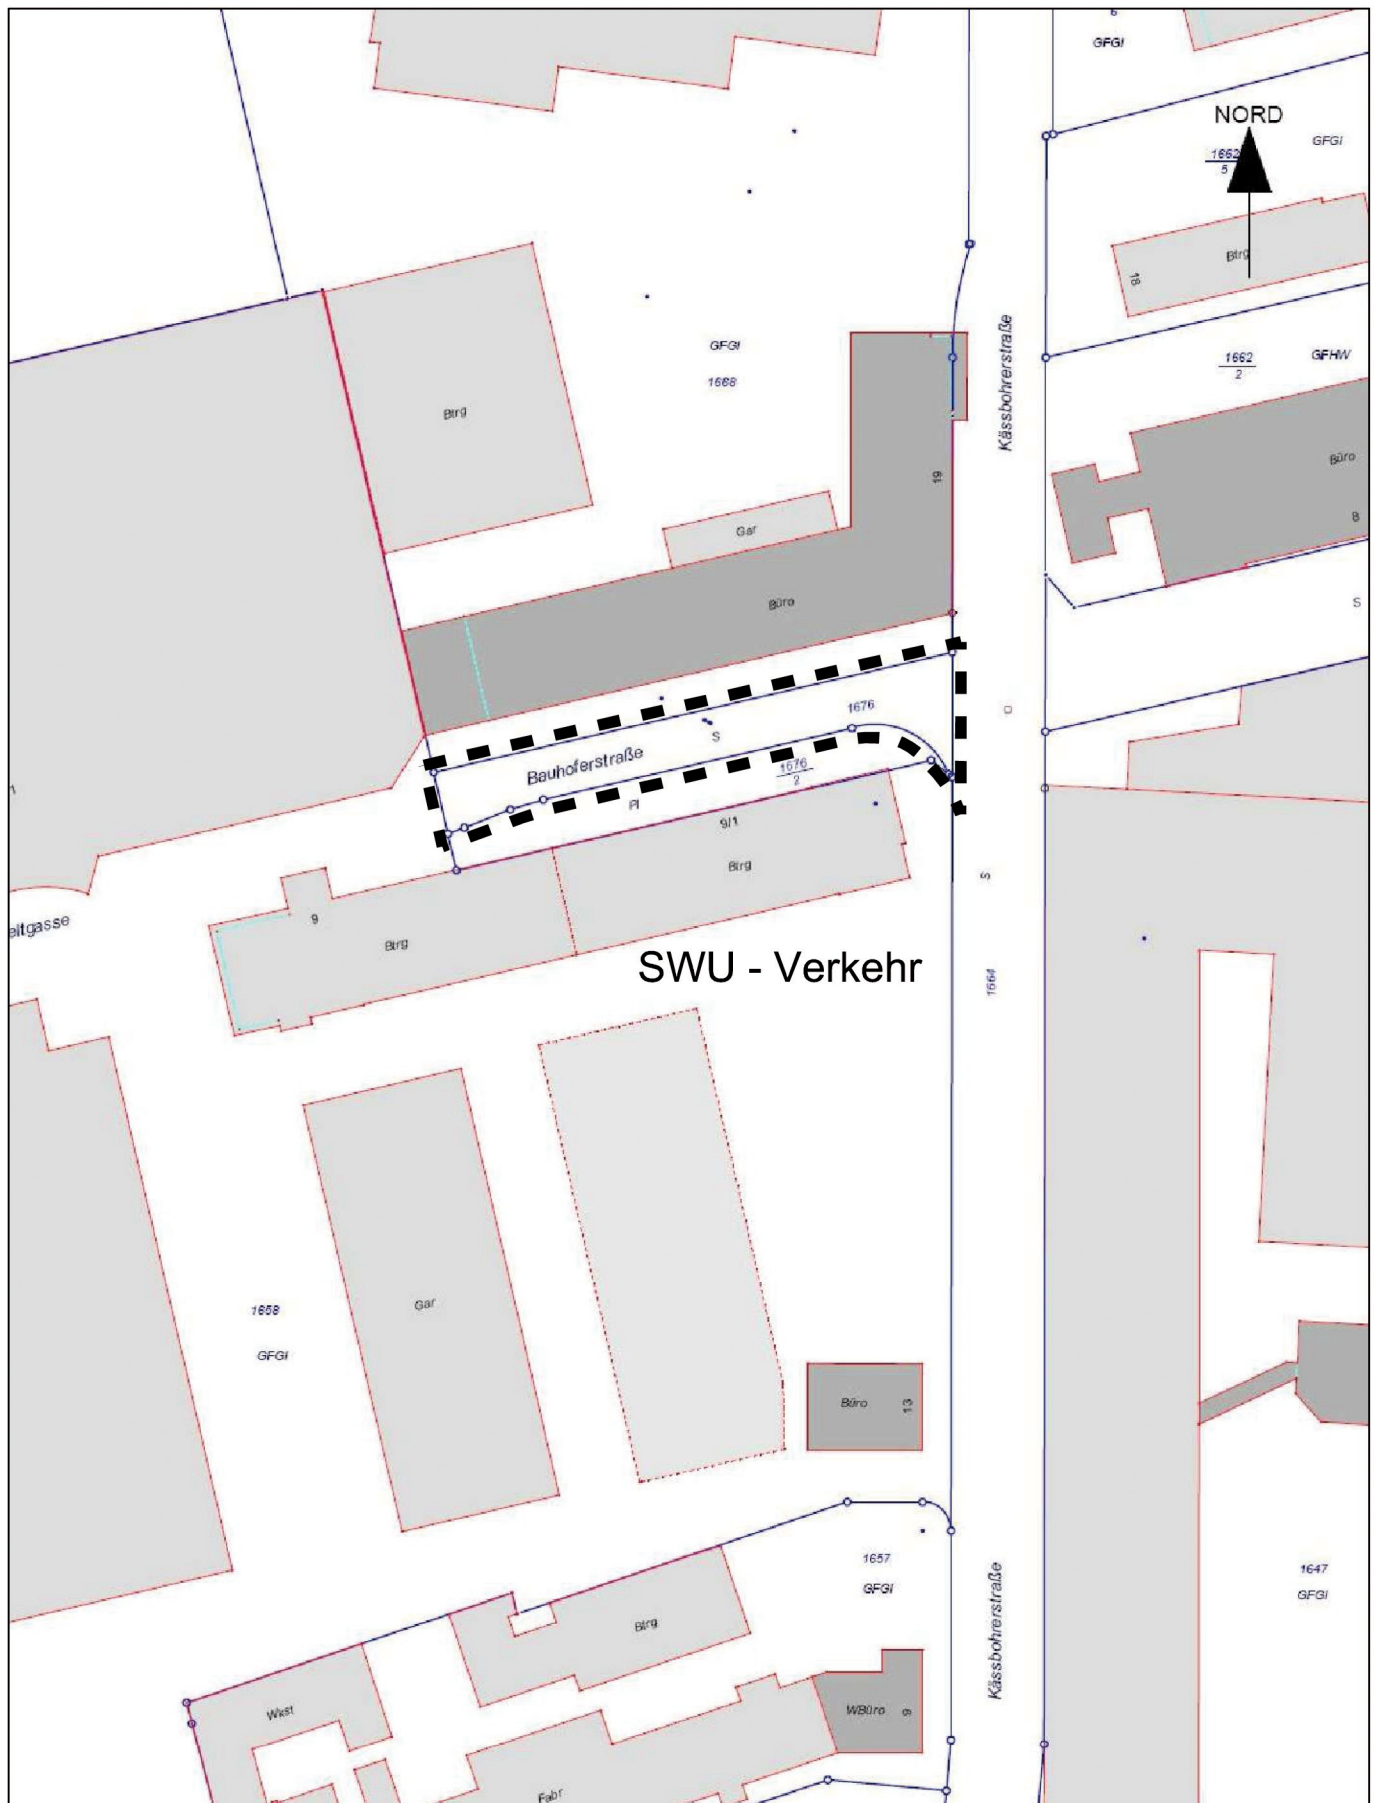

Stadt Ulm ulm	Abtl. Verkehrsplanung und Straßenbau, Münchner Str. 2, 89073 Ulm, 0731/161-6605 Lageplan 1:1000 Stadtkreis Ulm Gemarkung Ulm Flur 0	Einziehung Teilstück der Bauhoferstraße westlich der Kässbohrerstraße 28.08.09	SCHNEIDER
------------------------------------	---	--	------------------