


ALTSTADTLEUCHE

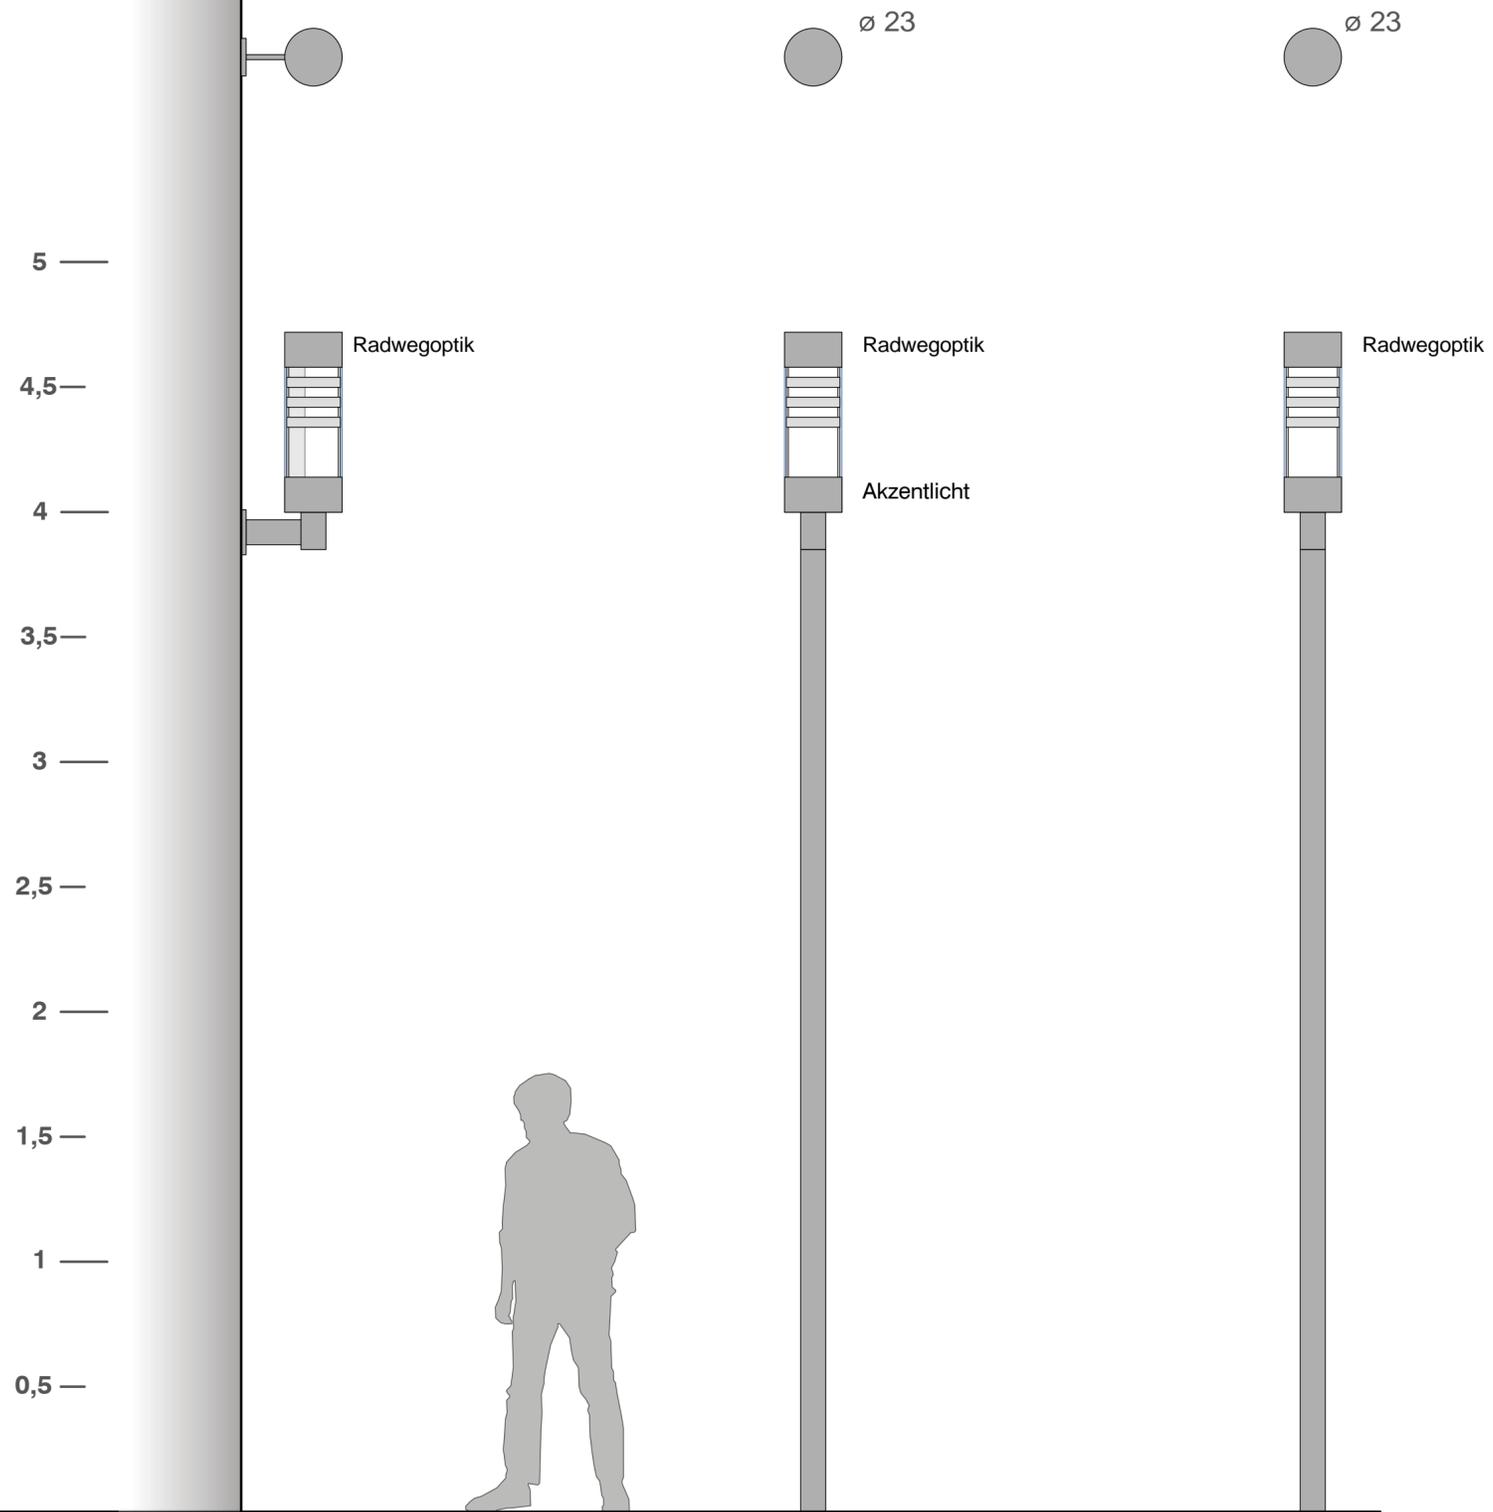

M 1:20

01.01


01.02

01.03

MASTLEUCHE


WANDLEUCHE

Detail
M 1:5

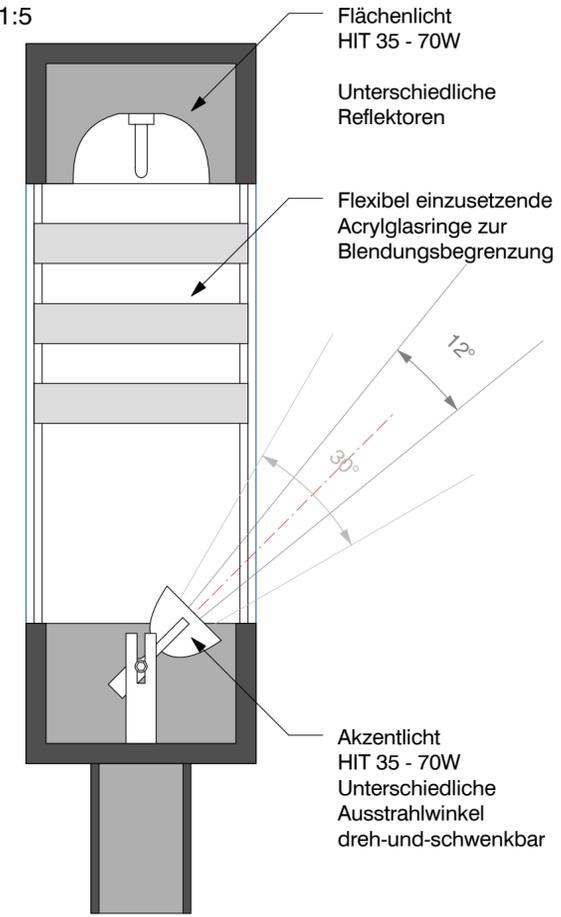

01.02

- 01.01 Wandleuchte diffus strahlend
- 01.02 Mastleuchte diffus strahlend + Anstrahlung Fassade
- 01.03 Mastleuchte diffus strahlend

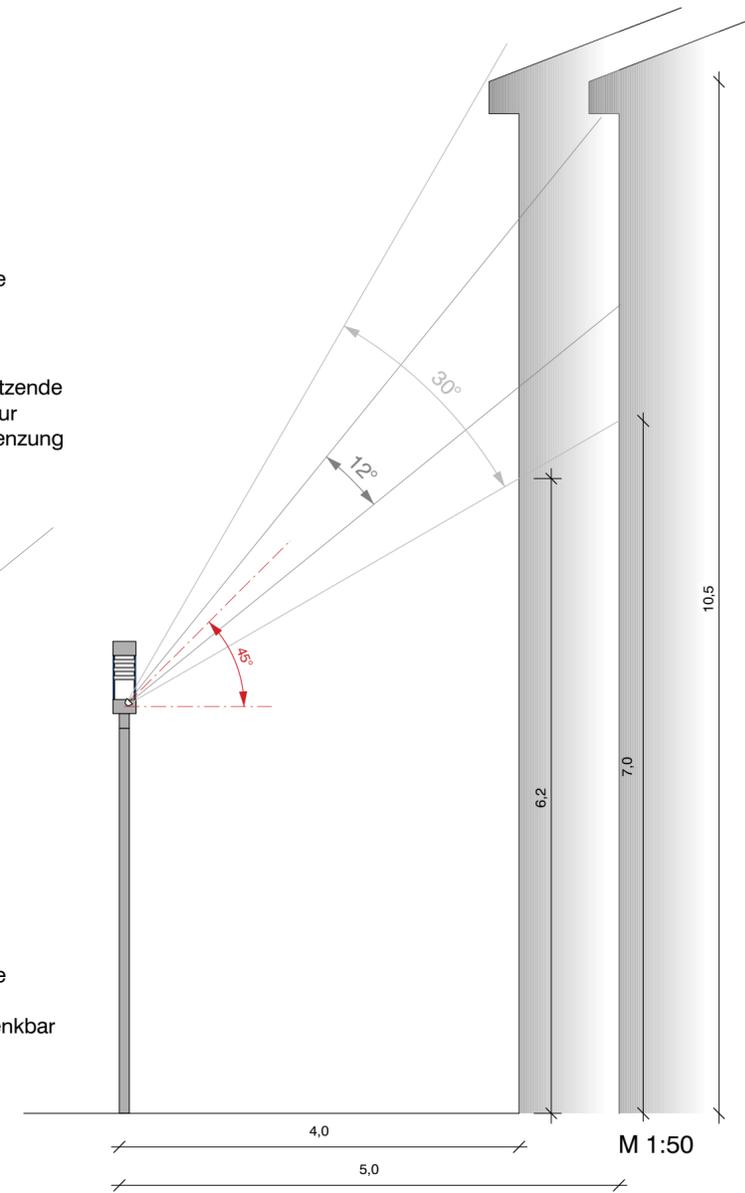

M 1:50

Bauherr: Stadt Ulm Hauptabteilung Stadtplanung Umwelt und Baurecht Münchner Straße 2 D- 89070 Ulm	Lichtplaner: LIGHT DESIGN ENGINEERING BELZNER HOLMES Im Heinsteinwerk Weiblinger Weg 21 D- 89123 Heidenberg fon +49 6221 137 56 70 fax +49 6221 137 56 88 info@belzner-holmes.de www.lde-net.com
---	---

09016 Ulm Stadtbeleuchtung

3 Entwurf
Altstadtleuchte

Planv: 3ULAL	Date: Altstadtleuchte.vwx	Format: A2
Gez: MG/SV	Datum: 19.06.2009	M 1:5/20/50