


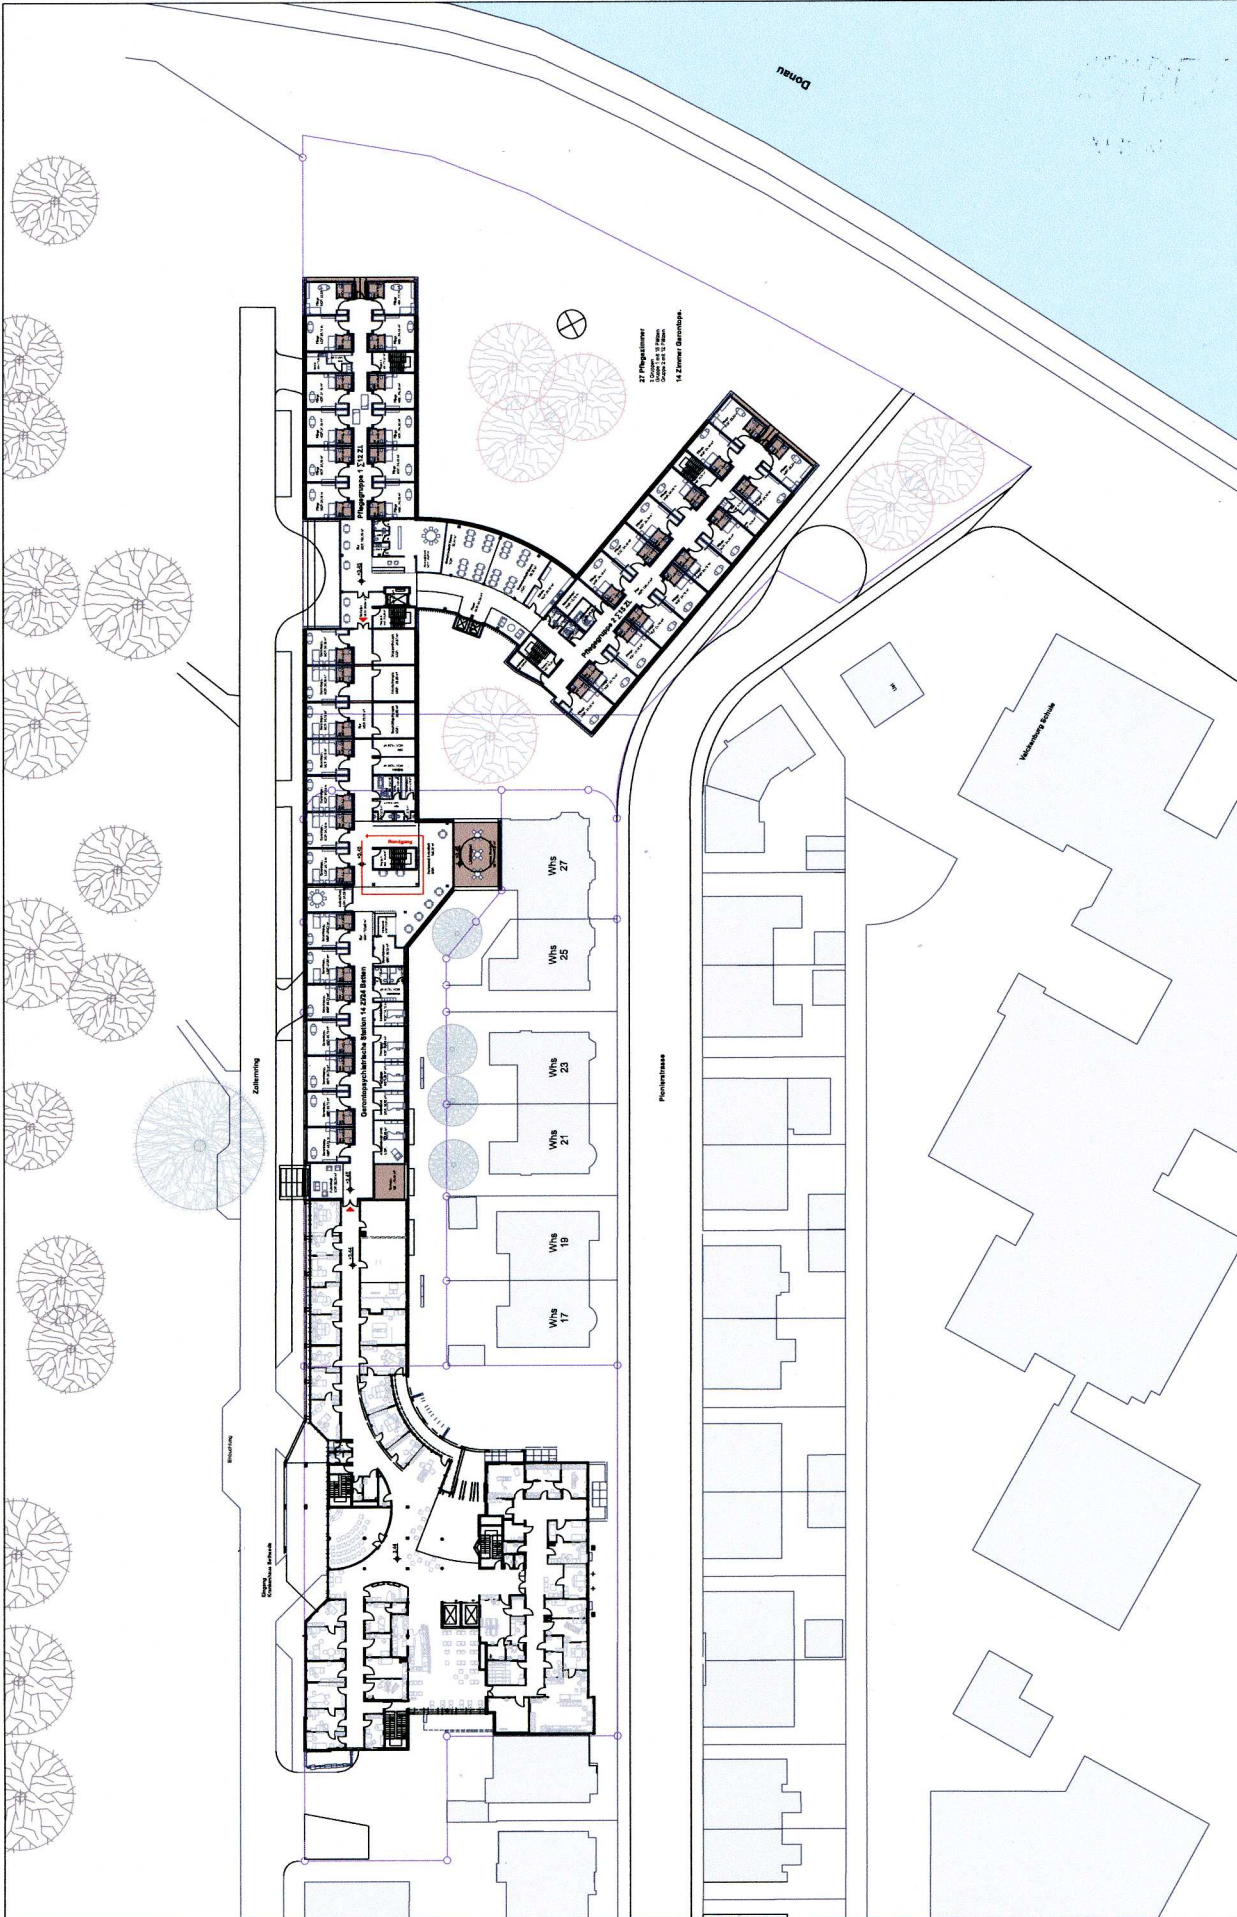

Vorentwurf
1. Obergeschoß

Hochstetter und Partner Architekten BDA
 Ludwigshafen 13
 68269 Mannheim
 Tel.: 06151 / 96 41-0; Fax: 06151 / 96 41-23

Bethesda Geriatrie Klinik Ulm GGMH
Neubau Geriatriisches Pflegezentrum
und Alten-Wohnungen, Zollernring

Blattgröße: A3
 Datum: 07.10.2009
 Maßstab: 1:500
 Zeichnung/Ind.: V-03