


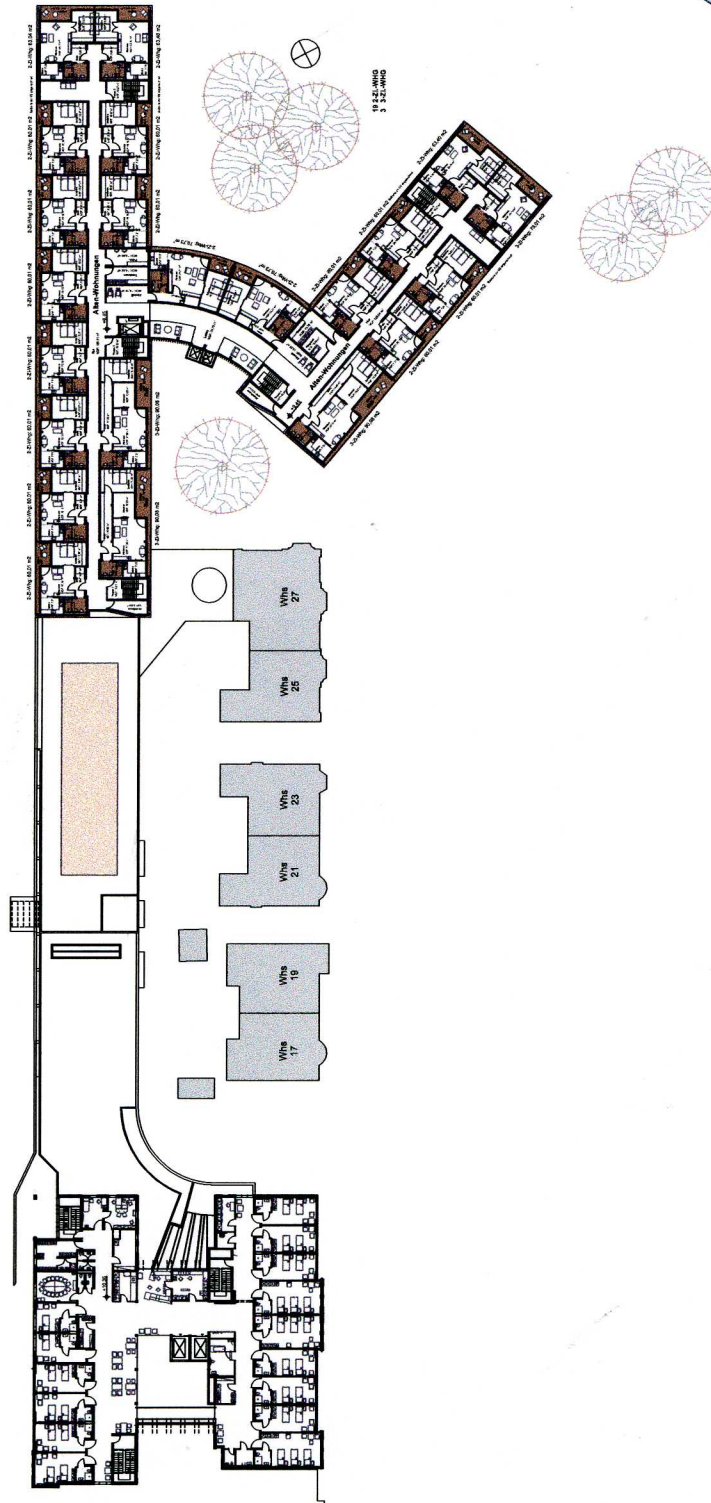

Bethesda Geriatriische Klinik Ulm GGMH
Neubau Geriatriisches Pflegezentrum
und Alten-Wohnungen, Zollernring

Hochstetter und Partner Architekten BDA
Ludwigshafenstr. 13
64285 Darmstadt
Tel.: 06151 / 96 41-0; Fax: 06151 / 96 41-23

Vorentwurf
3. Obergeschoß
V-05

Datum:
07.10.2009
Blattgröße: A3
Maßstab: 1:500
Zeichnungsnr./Ind.:
V-05