
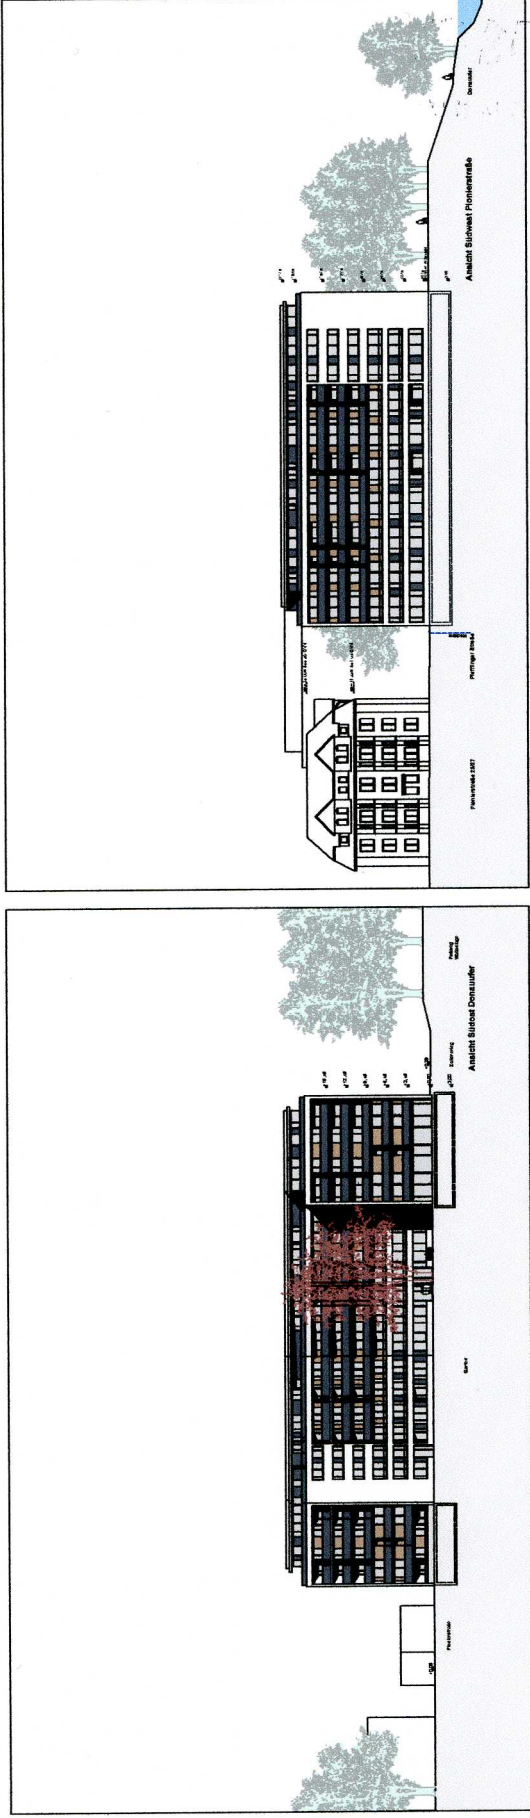


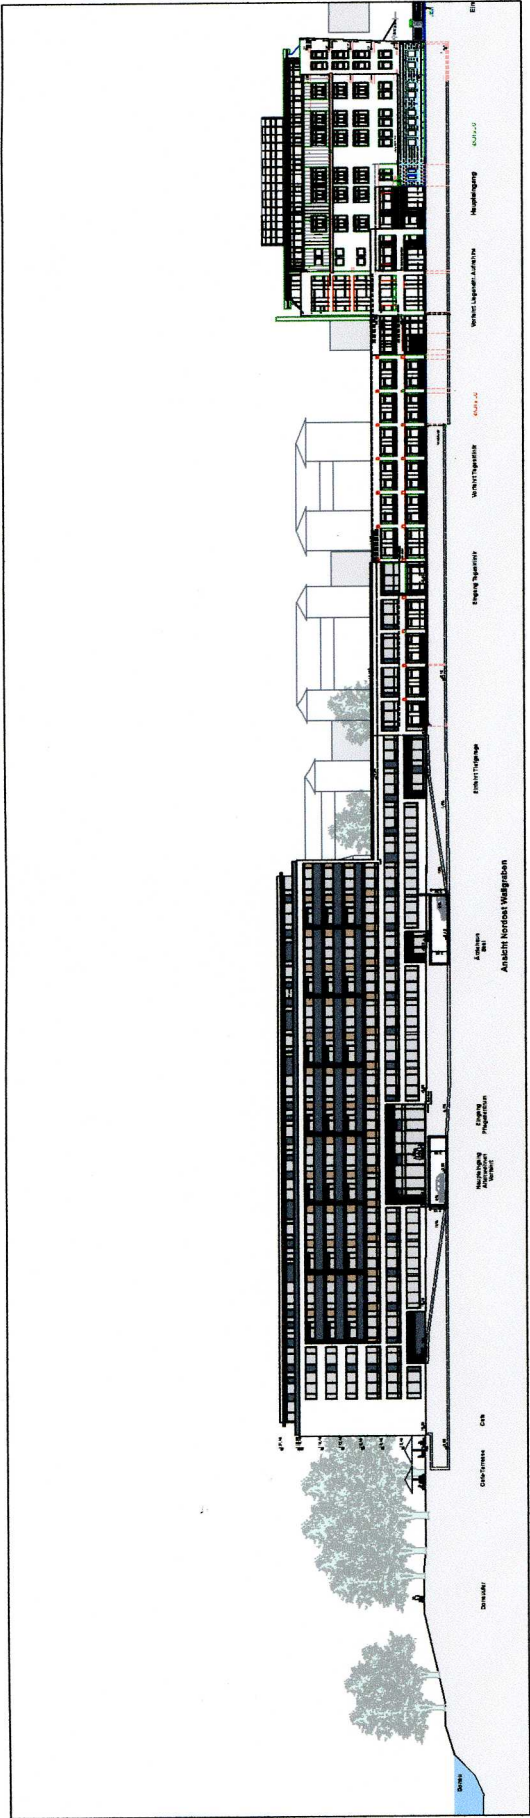

Vorentwurf
Ansichten

Hochstetter und Partner Architekten BDA
Ludwigstrasse 13
64285 Darmstadt
Tel.: 06151 / 96 41-0; Fax: 06151 / 96 41-23

Bethesda Geriatriische Klinik Uim GGMH
Neubau Geriatriisches Pflegezentrum
und Alten-Wohnungen, Zollernring

Blattgröße: A3
Datum: 07.10.2009
Mastab: 1:500
Zeichnungsm./Ind.: V-09