
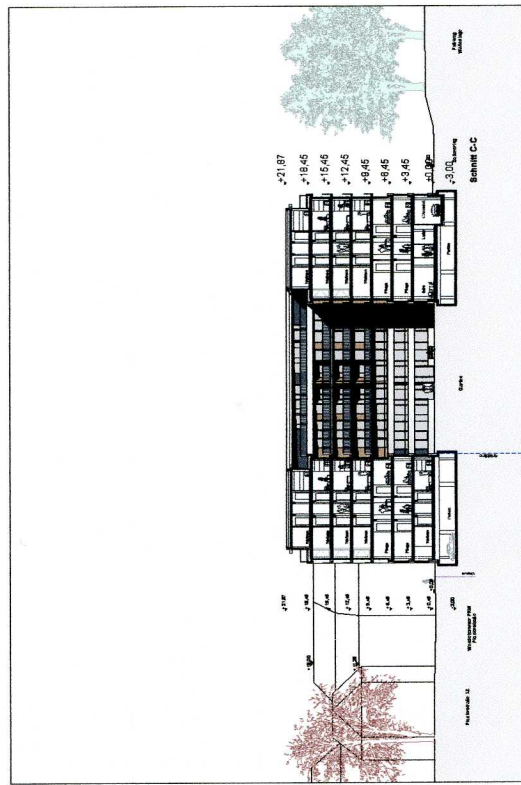
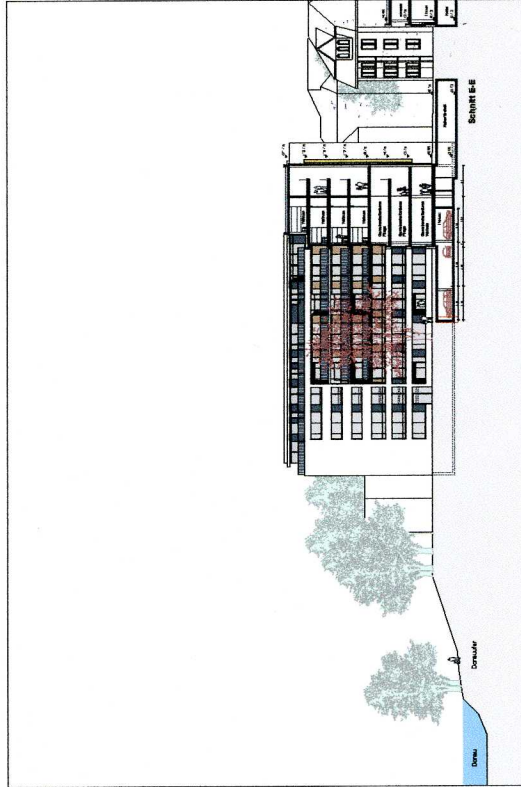


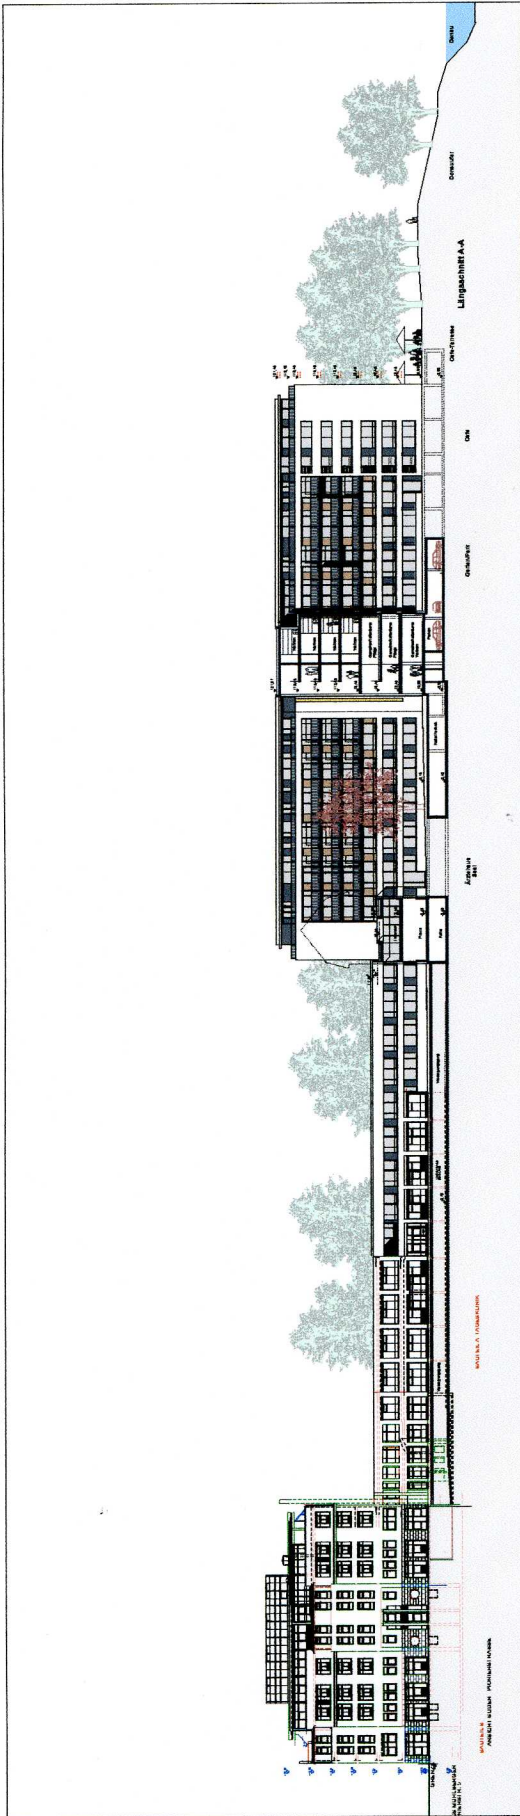

Vorentwurf
Schnitte

Hochstetter und Partner Architekten BDA
Ludwigstraße 13
64285 Darmstadt
Tel.: 06151 / 98 41-0, Fax: 06151 / 98 41-23

Bethesda Geriatriische Klinik Uim GGMH
Neubau Geriatriisches Pflegezentrum
und Alten-Wohnungen, Zollernring

Blattgröße: A3
Datum: 07.10.2009
Maßstab: 1:500
Zeichnungsart: V-10