

117/3

63


Keltermgasse

Planbereich	Plan Nr.
110.5	98


**Stadt Ulm Stadtteil Mitte**  
**Vorhabenbezogener Bebauungsplan**  
**"Keltermgasse - Wengengasse"**

Bearbeitung:  
 Büro für Stadtplanung, BfS  
 Dipl.-Ing. E. Zint

Ulm, den 15.01.2010

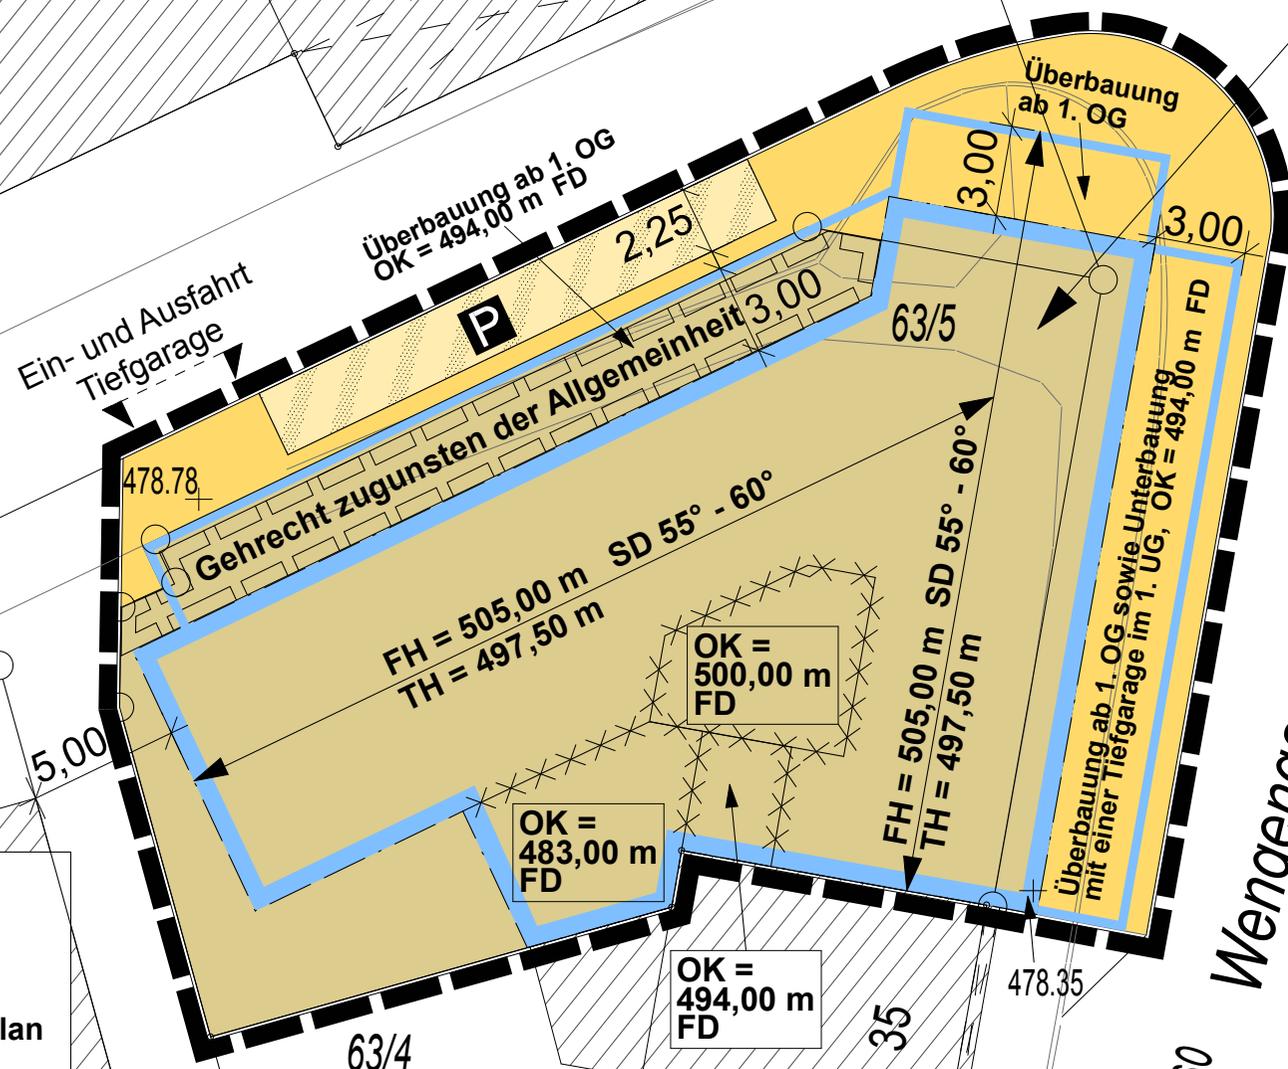

MI	-
1,0	-
-	a

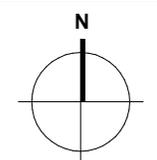

Maßstab 1 : 250