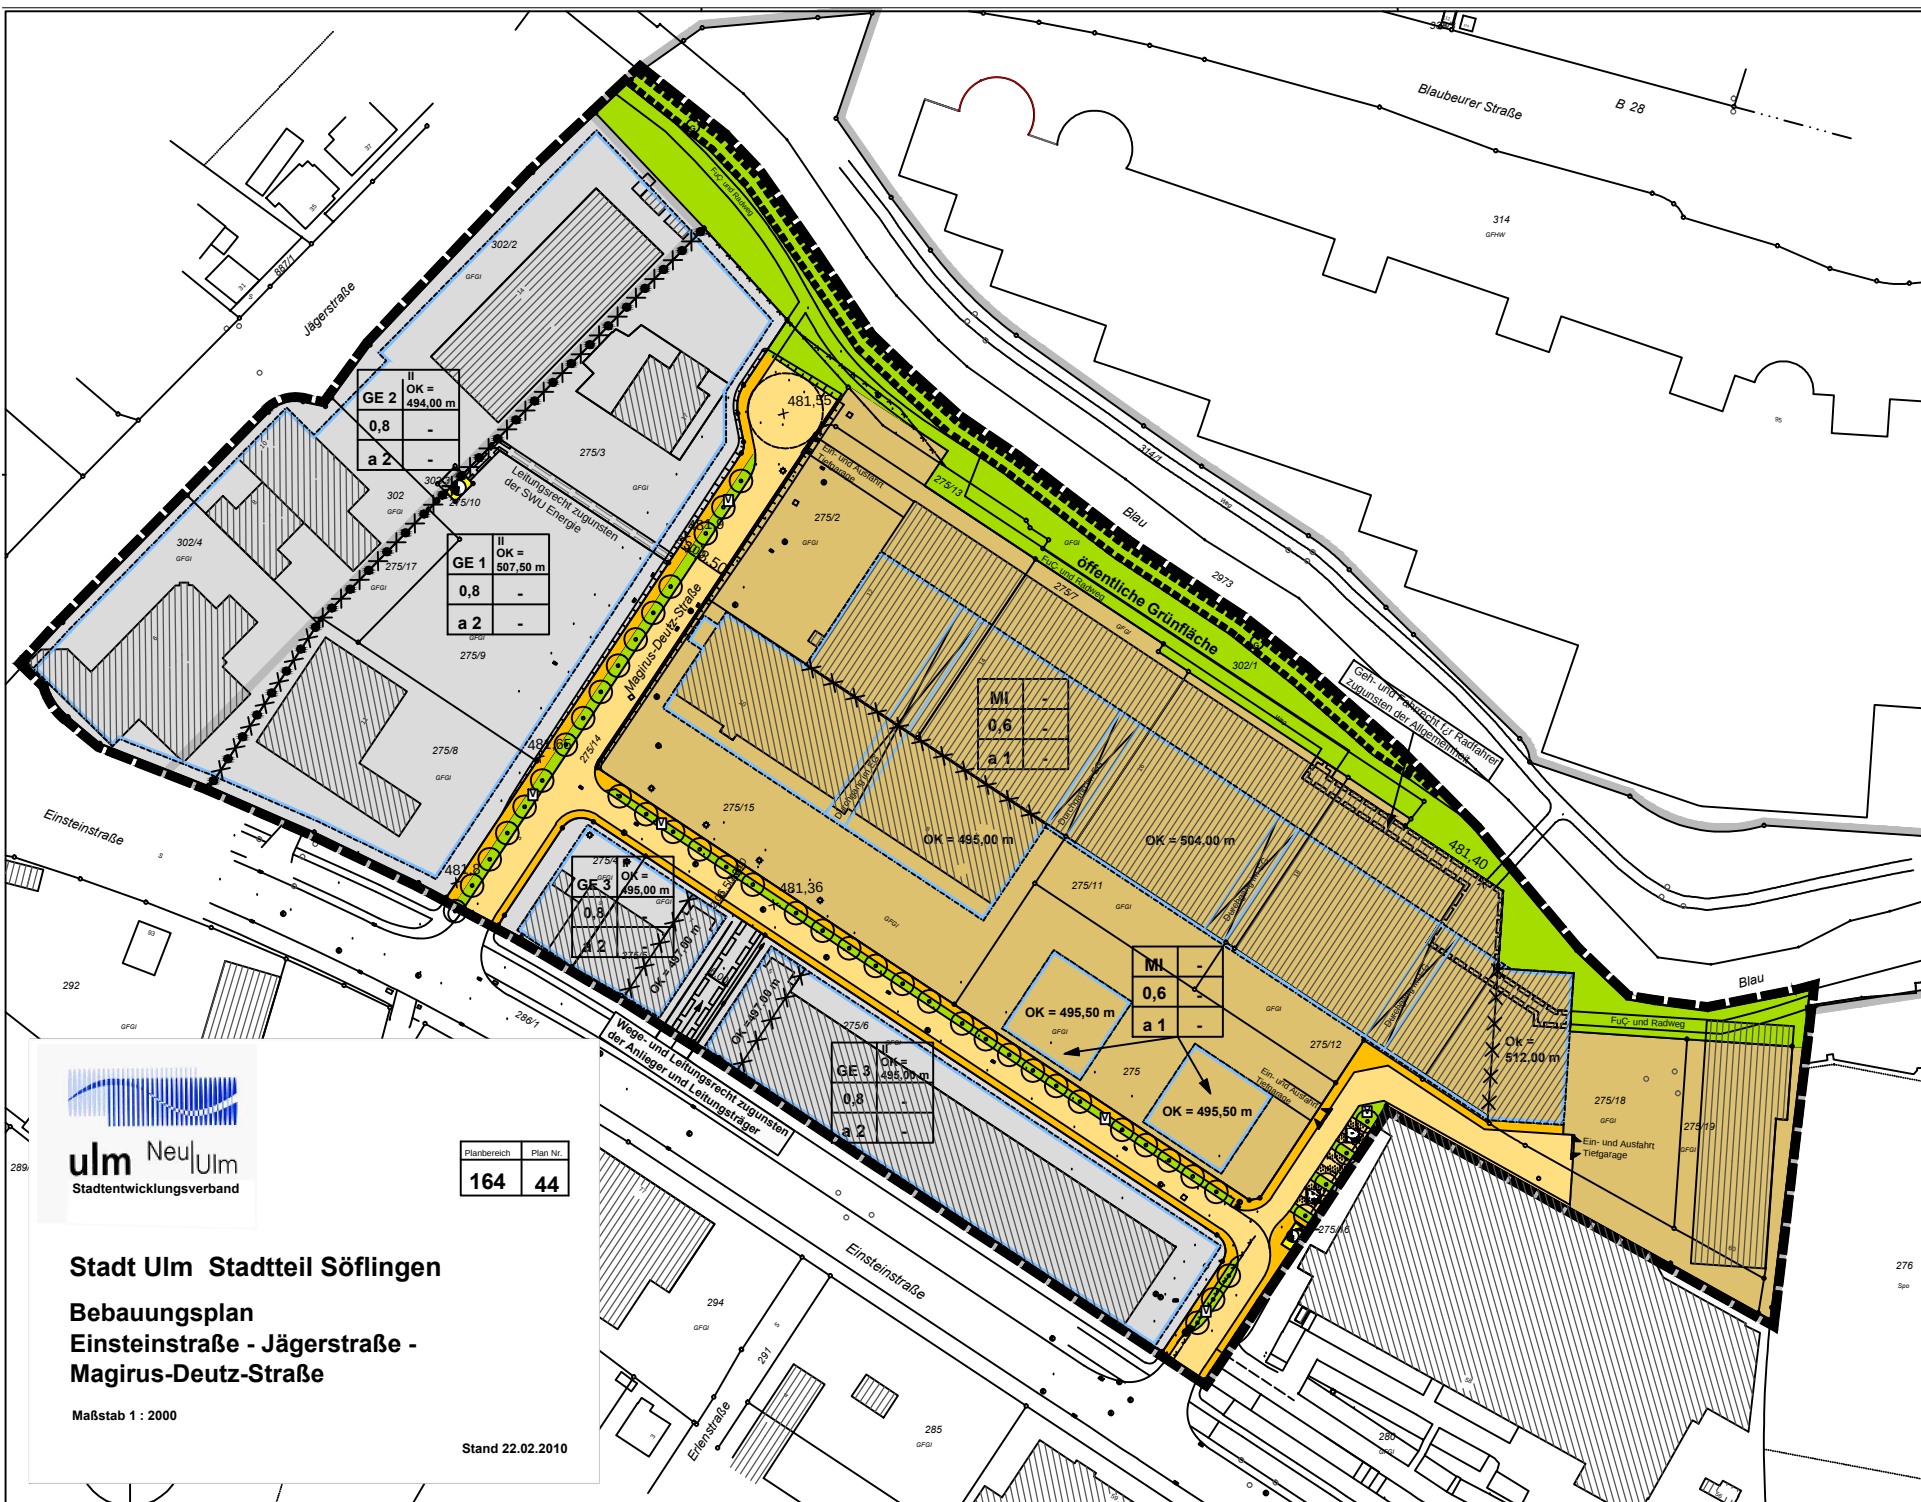


ulm Stadtentwicklungsverband

Stadt Ulm Stadtteil Söflingen

Bebauungsplan
Einsteinstraße - Jägerstraße -
Magirus-Deutz-Straße

Maßstab 1 : 2000

Planbereich	Plan Nr.
164	44

Stand 22.02.2010

Anlage 3 zu GD 094/10