


NORDOSTEN

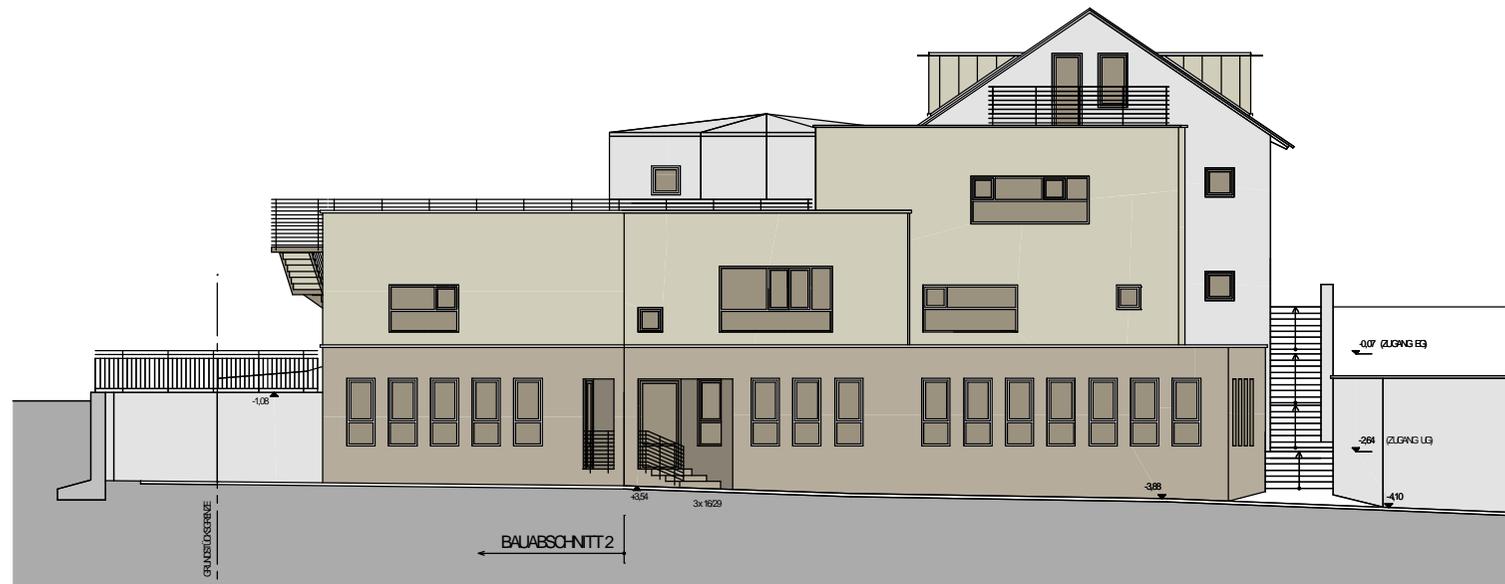

SÜDOSTEN

PLANVERFASSER

MICHAEL BÄDER  
DIP.-ING. (FH)  
FREIER ARCHITEKT  
ARCHITEKTENETAGE ULM  
HAFENBAD 14, 89073 ULM

KRIPPENPLÄTZE

FREI WALDORFSCHULE ULM E.V.  
VERTRETEND DURCH  
HERR GÜNTER FRÖSCHER  
RÖMERSTRASSE 97, 89077 ULM

ANSICHTEN

M 1:200  
ULM 15.03.2010

Vorhabenbezogener Bebauungsplan "Mulscherstraße 14"  
Vorhaben- und Erschließungsplan  
Anlage 6.4  
zu GD 133/10