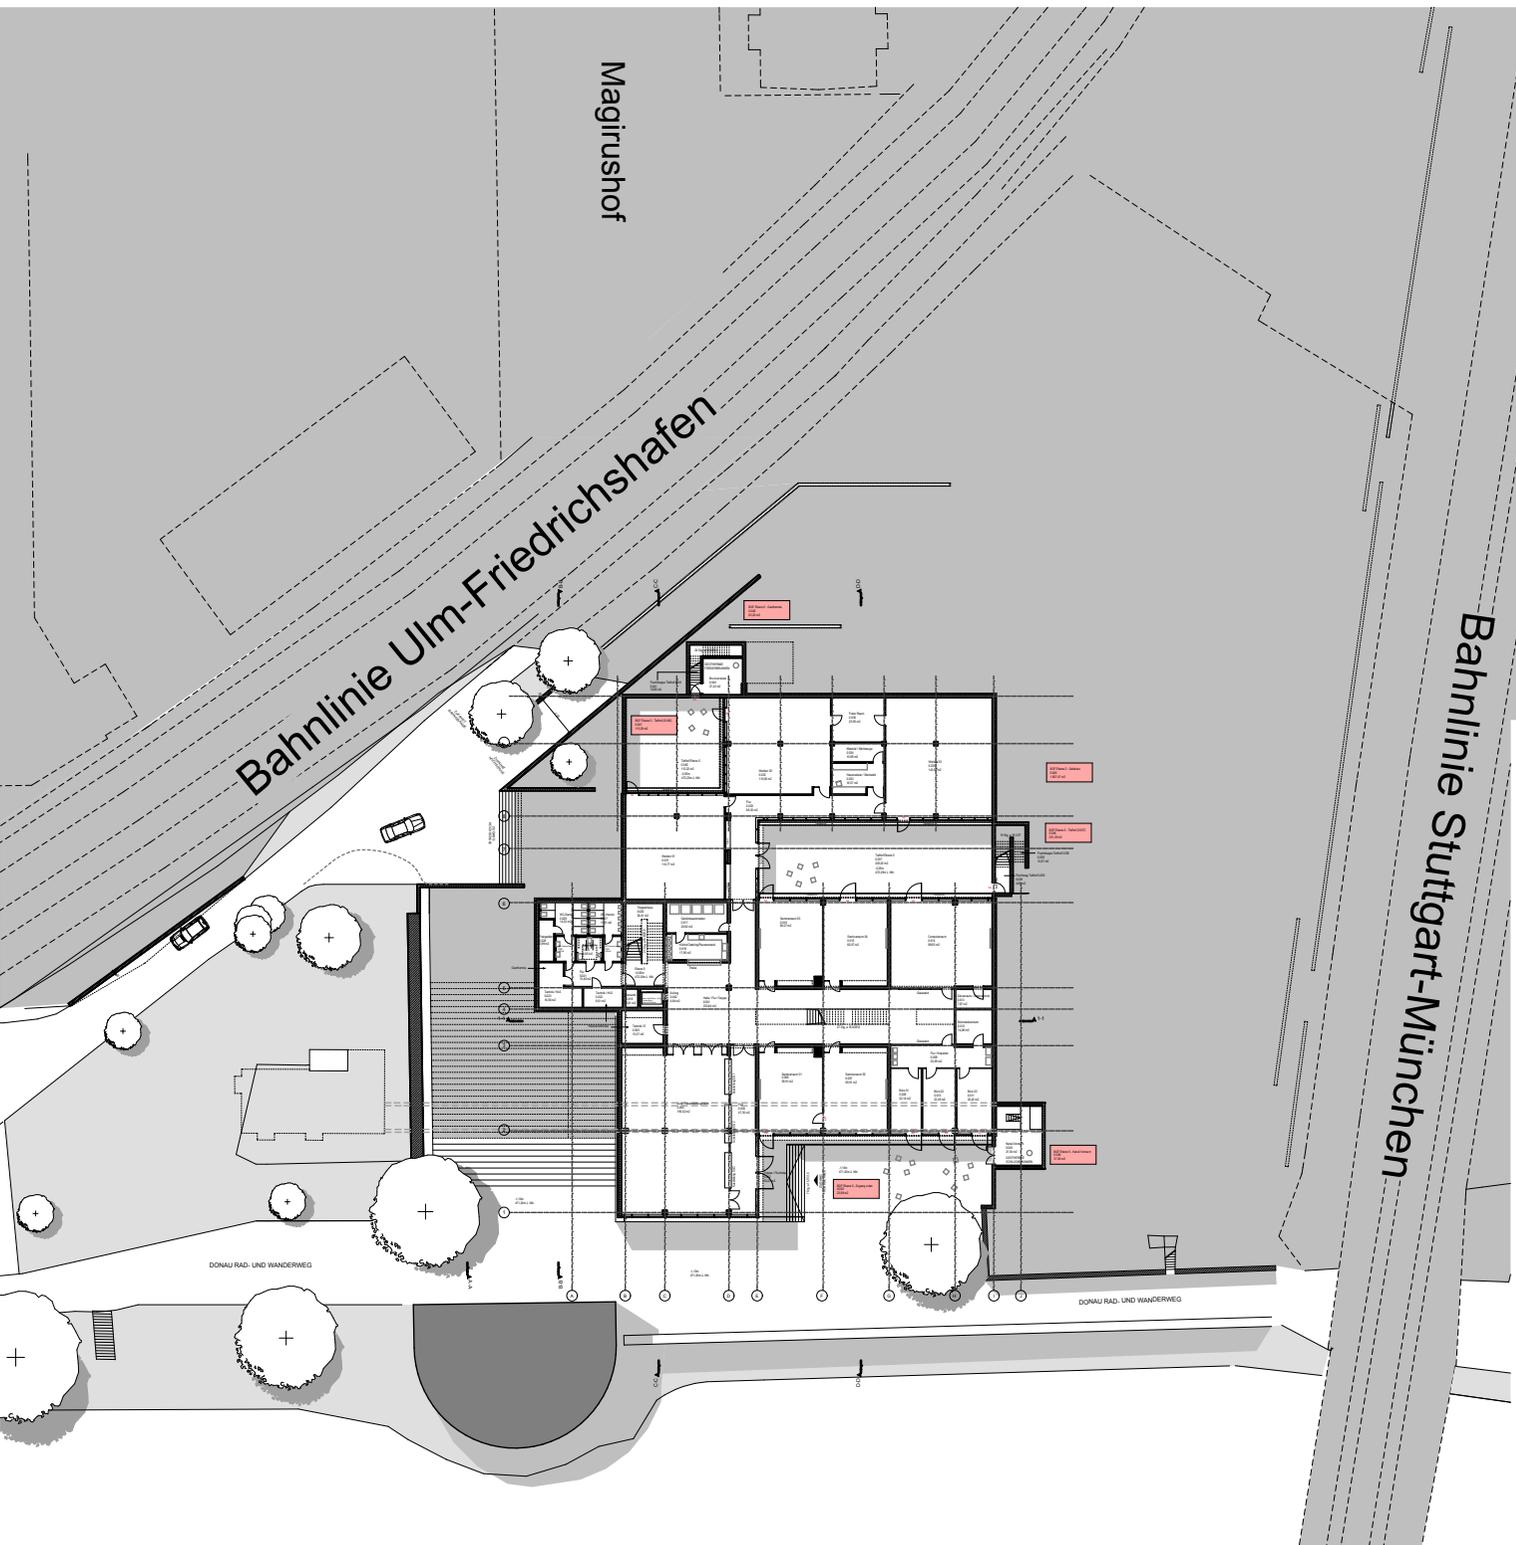


1:800
MaßstabNething Generalplaner
Ulm/Neu-Ulm GmbH
Wegenerstraße 7
89231 Neu-UlmFon 07 31 / 8 00 08 - 0
Fax 07 31 / 8 00 08 - 10
info@nething.com
www.nething.comDiese Zeichnung ist urheberrechtlich
geschützt und darf ohne Genehmigung
von Nething Generalplaner weder
nachgeahmt, vervielfältigt noch
verändert werden.

Vorhabenbezogener Bebauungsplan "Ziegelländeweg - Beim Oberen Donauturm"

Grundriss Ebene 0

Schillerstraße

Datum: 21.06.2010