




1:800
Maßstab



Nething Generalplaner
Ulm/Neu-Ulm GmbH
Wegenerstraße 7
89231 Neu-Ulm

Fon 07 31 / 8 00 08 - 0
Fax 07 31 / 8 00 08 - 10
info@nething.com
www.nething.com

Diese Zeichnung ist urheberrechtlich geschützt und darf ohne Genehmigung von Nething Generalplaner weder nachgeahmt, vervielfältigt noch verändert werden.

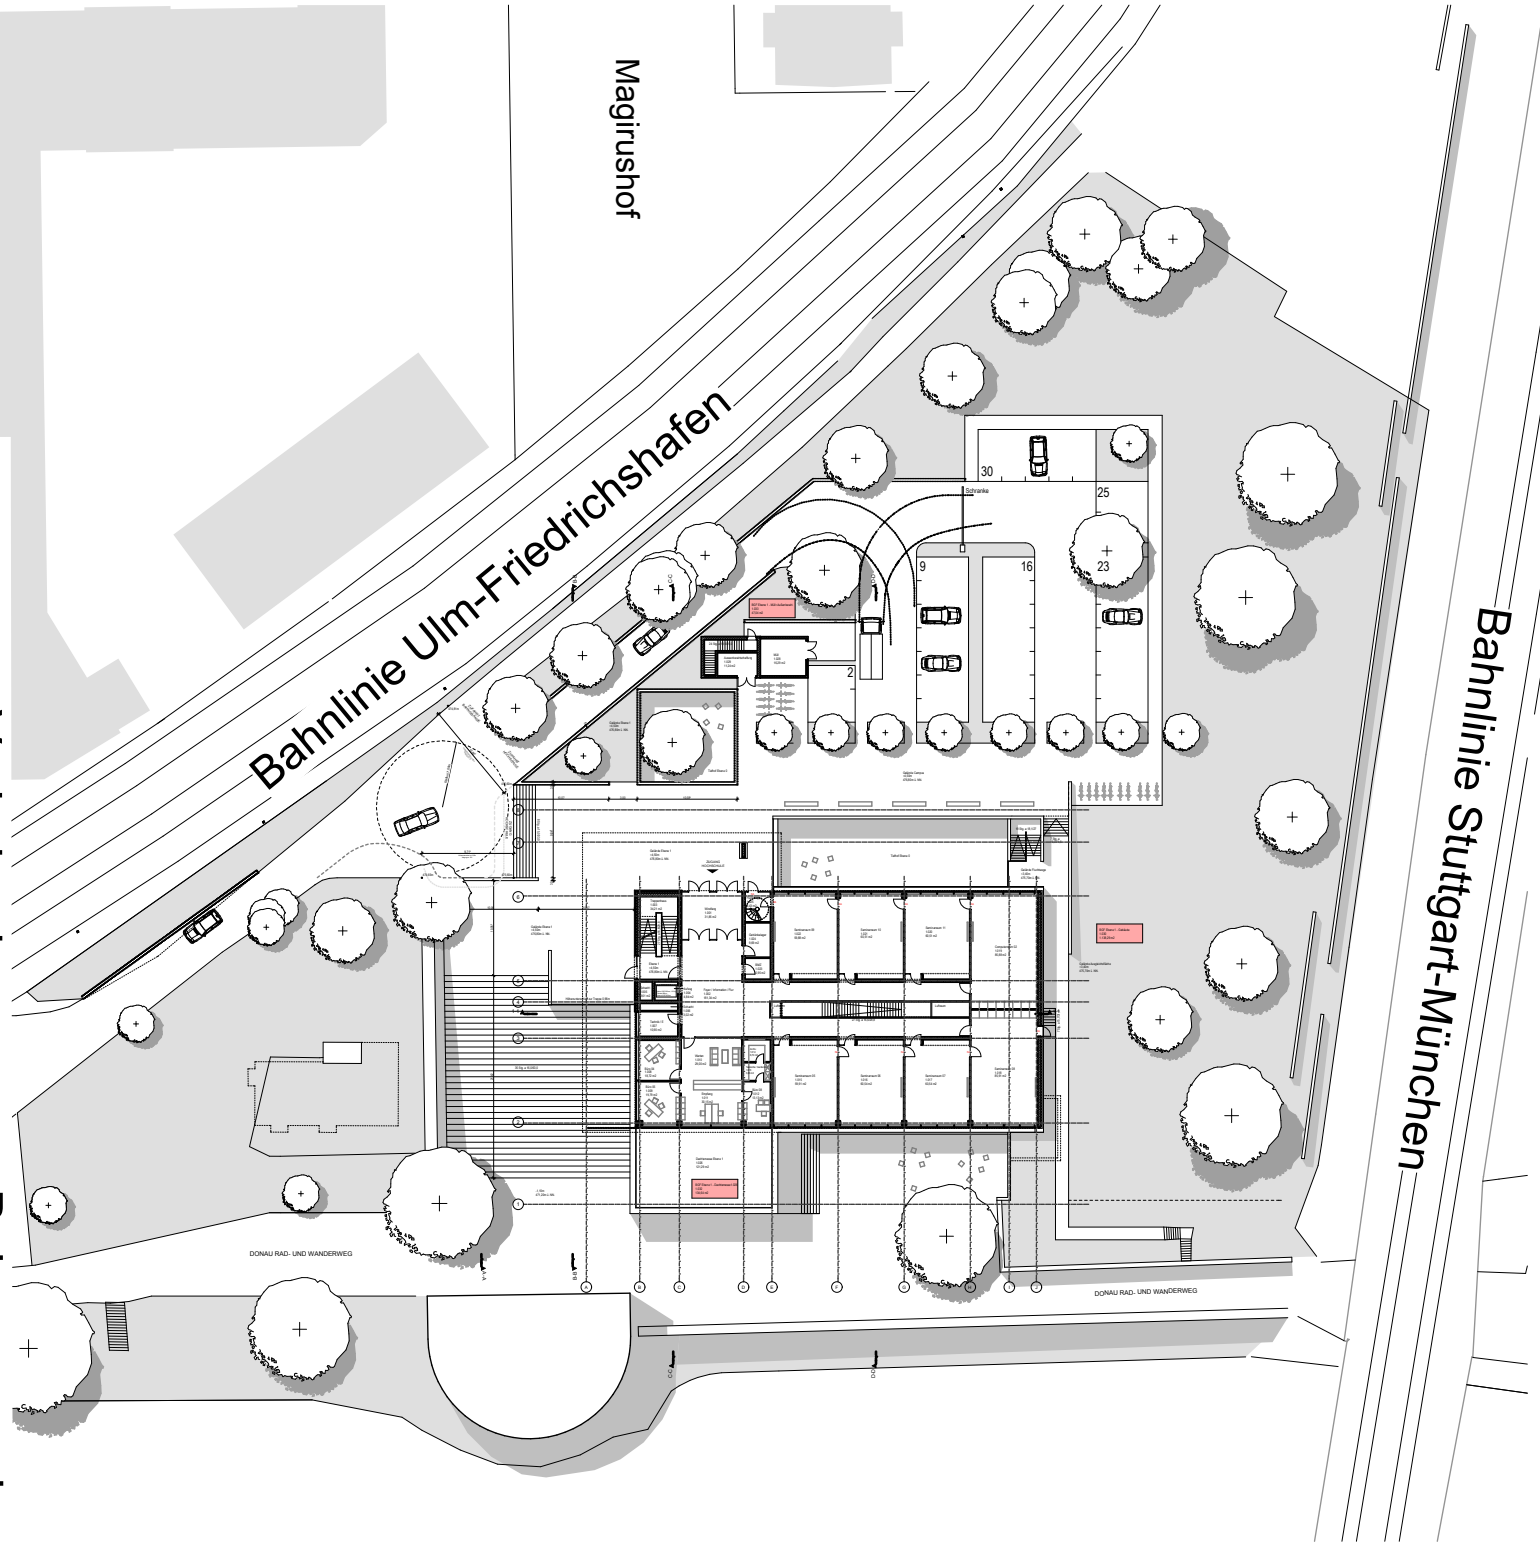

Vorhabenbezogener Bebauungsplan
"Ziegelländeweg - Beim Oberen Donauturm"

Schillerstraße

Grundriss Ebene 1

Datum: 21.06.2010