




1:1000  
Maßstab



Nething Generalplaner  
Ulm/Neu-Ulm GmbH  
Wegenerstraße 7  
89231 Neu-Ulm

Fon 07 31 / 8 00 08 - 0  
Fax 07 31 / 8 00 08 - 10  
info@nething.com  
www.nething.com

Diese Zeichnung ist urheberrechtlich geschützt und darf ohne Genehmigung von Nething Generalplaner weder nachgeahmt, vervielfältigt noch verändert werden.

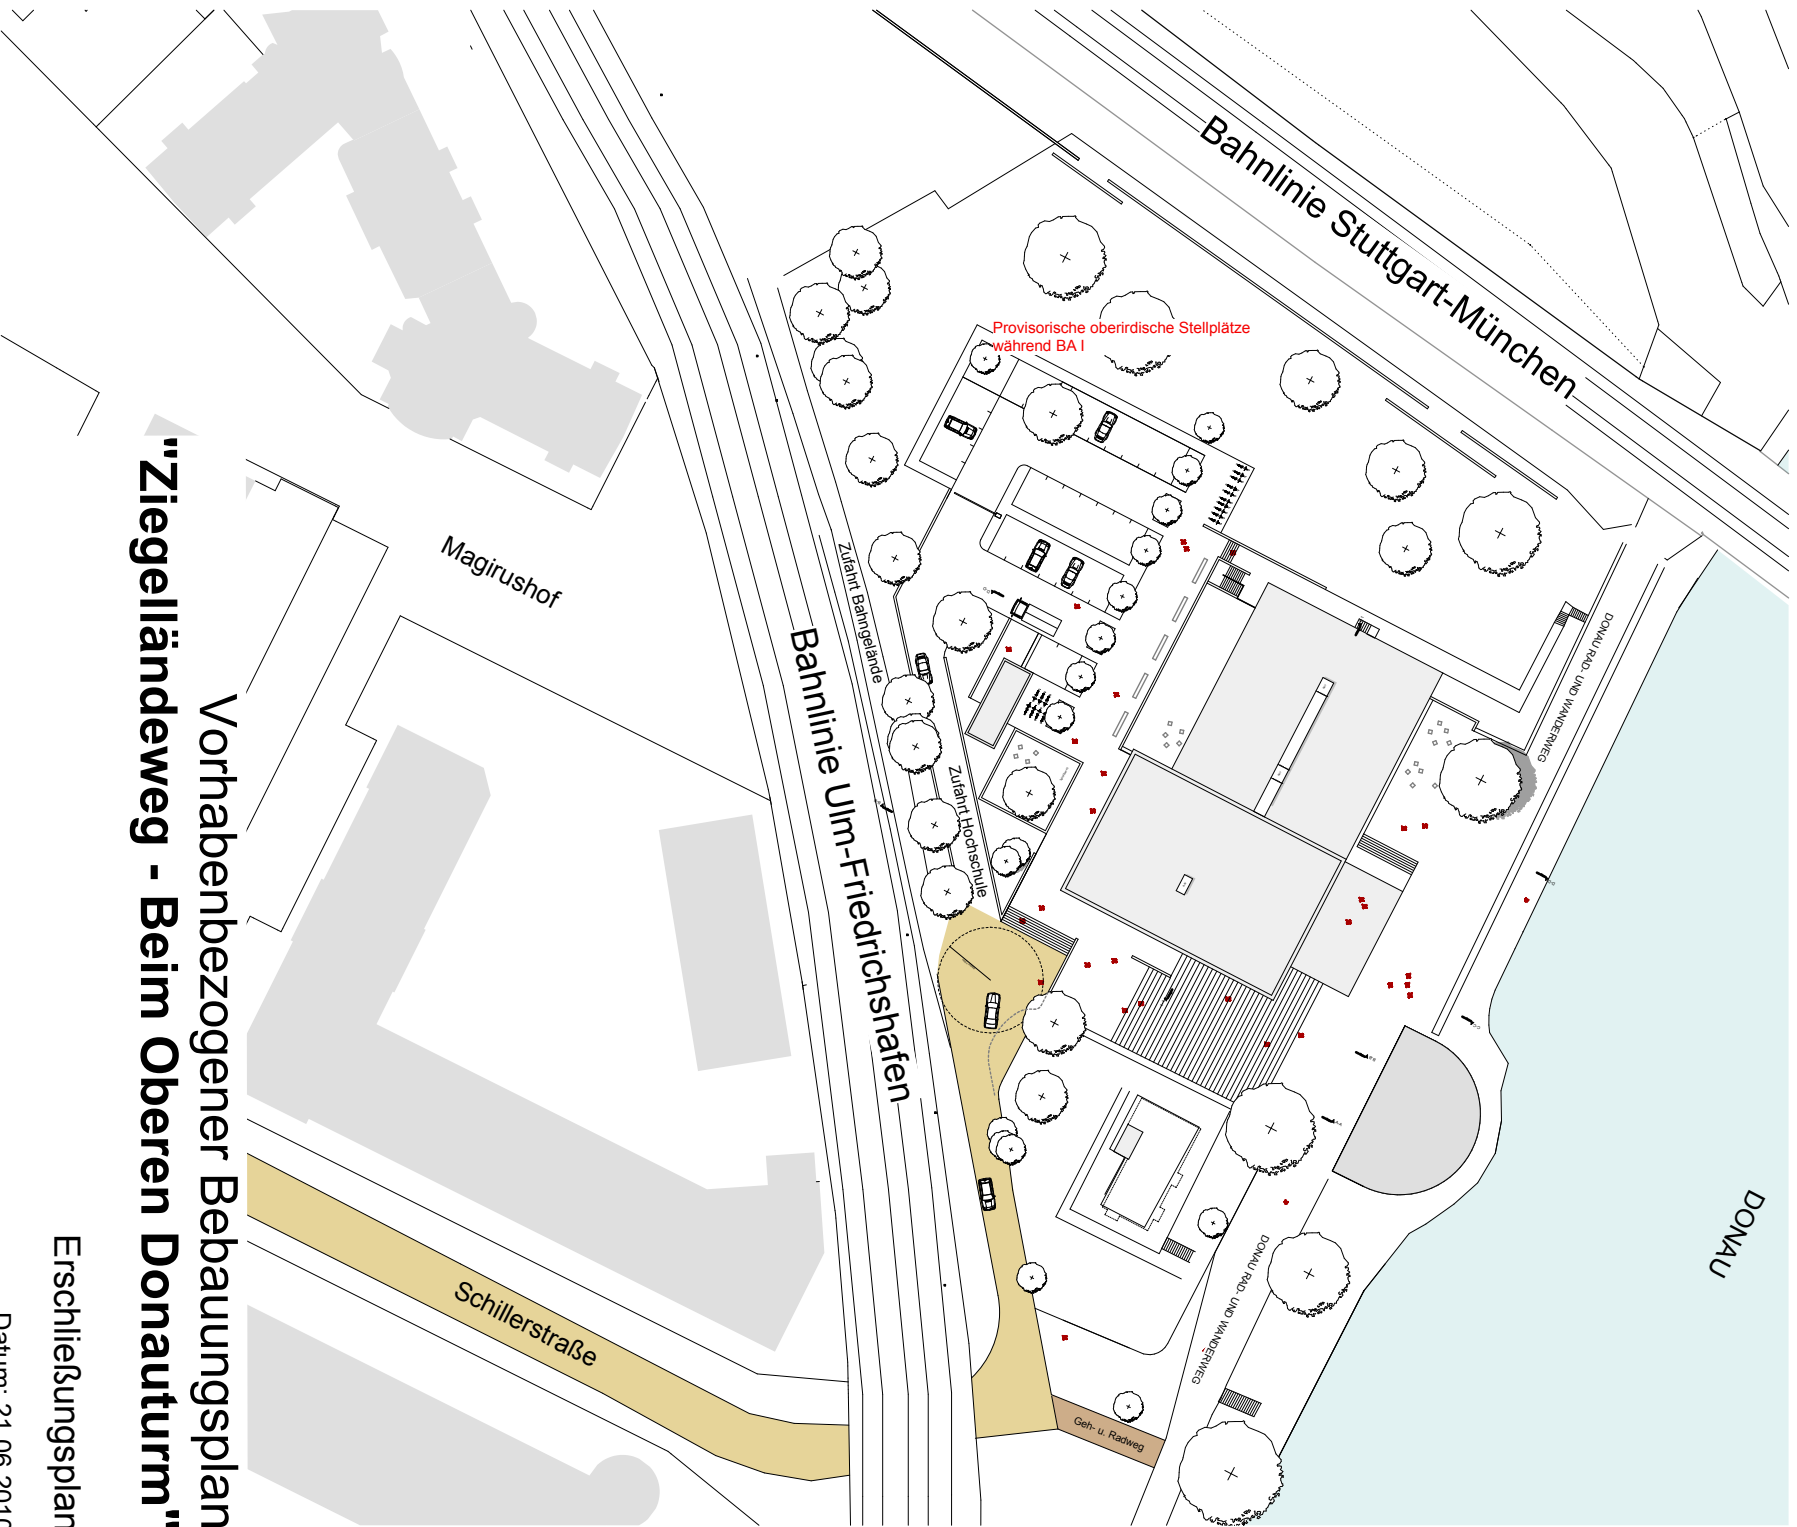

# Vorhabenbezogener Bebauungsplan "Ziegelländeweg - Beim Oberen Donauturm"

Erschließungsplan

Datum: 21.06.2010