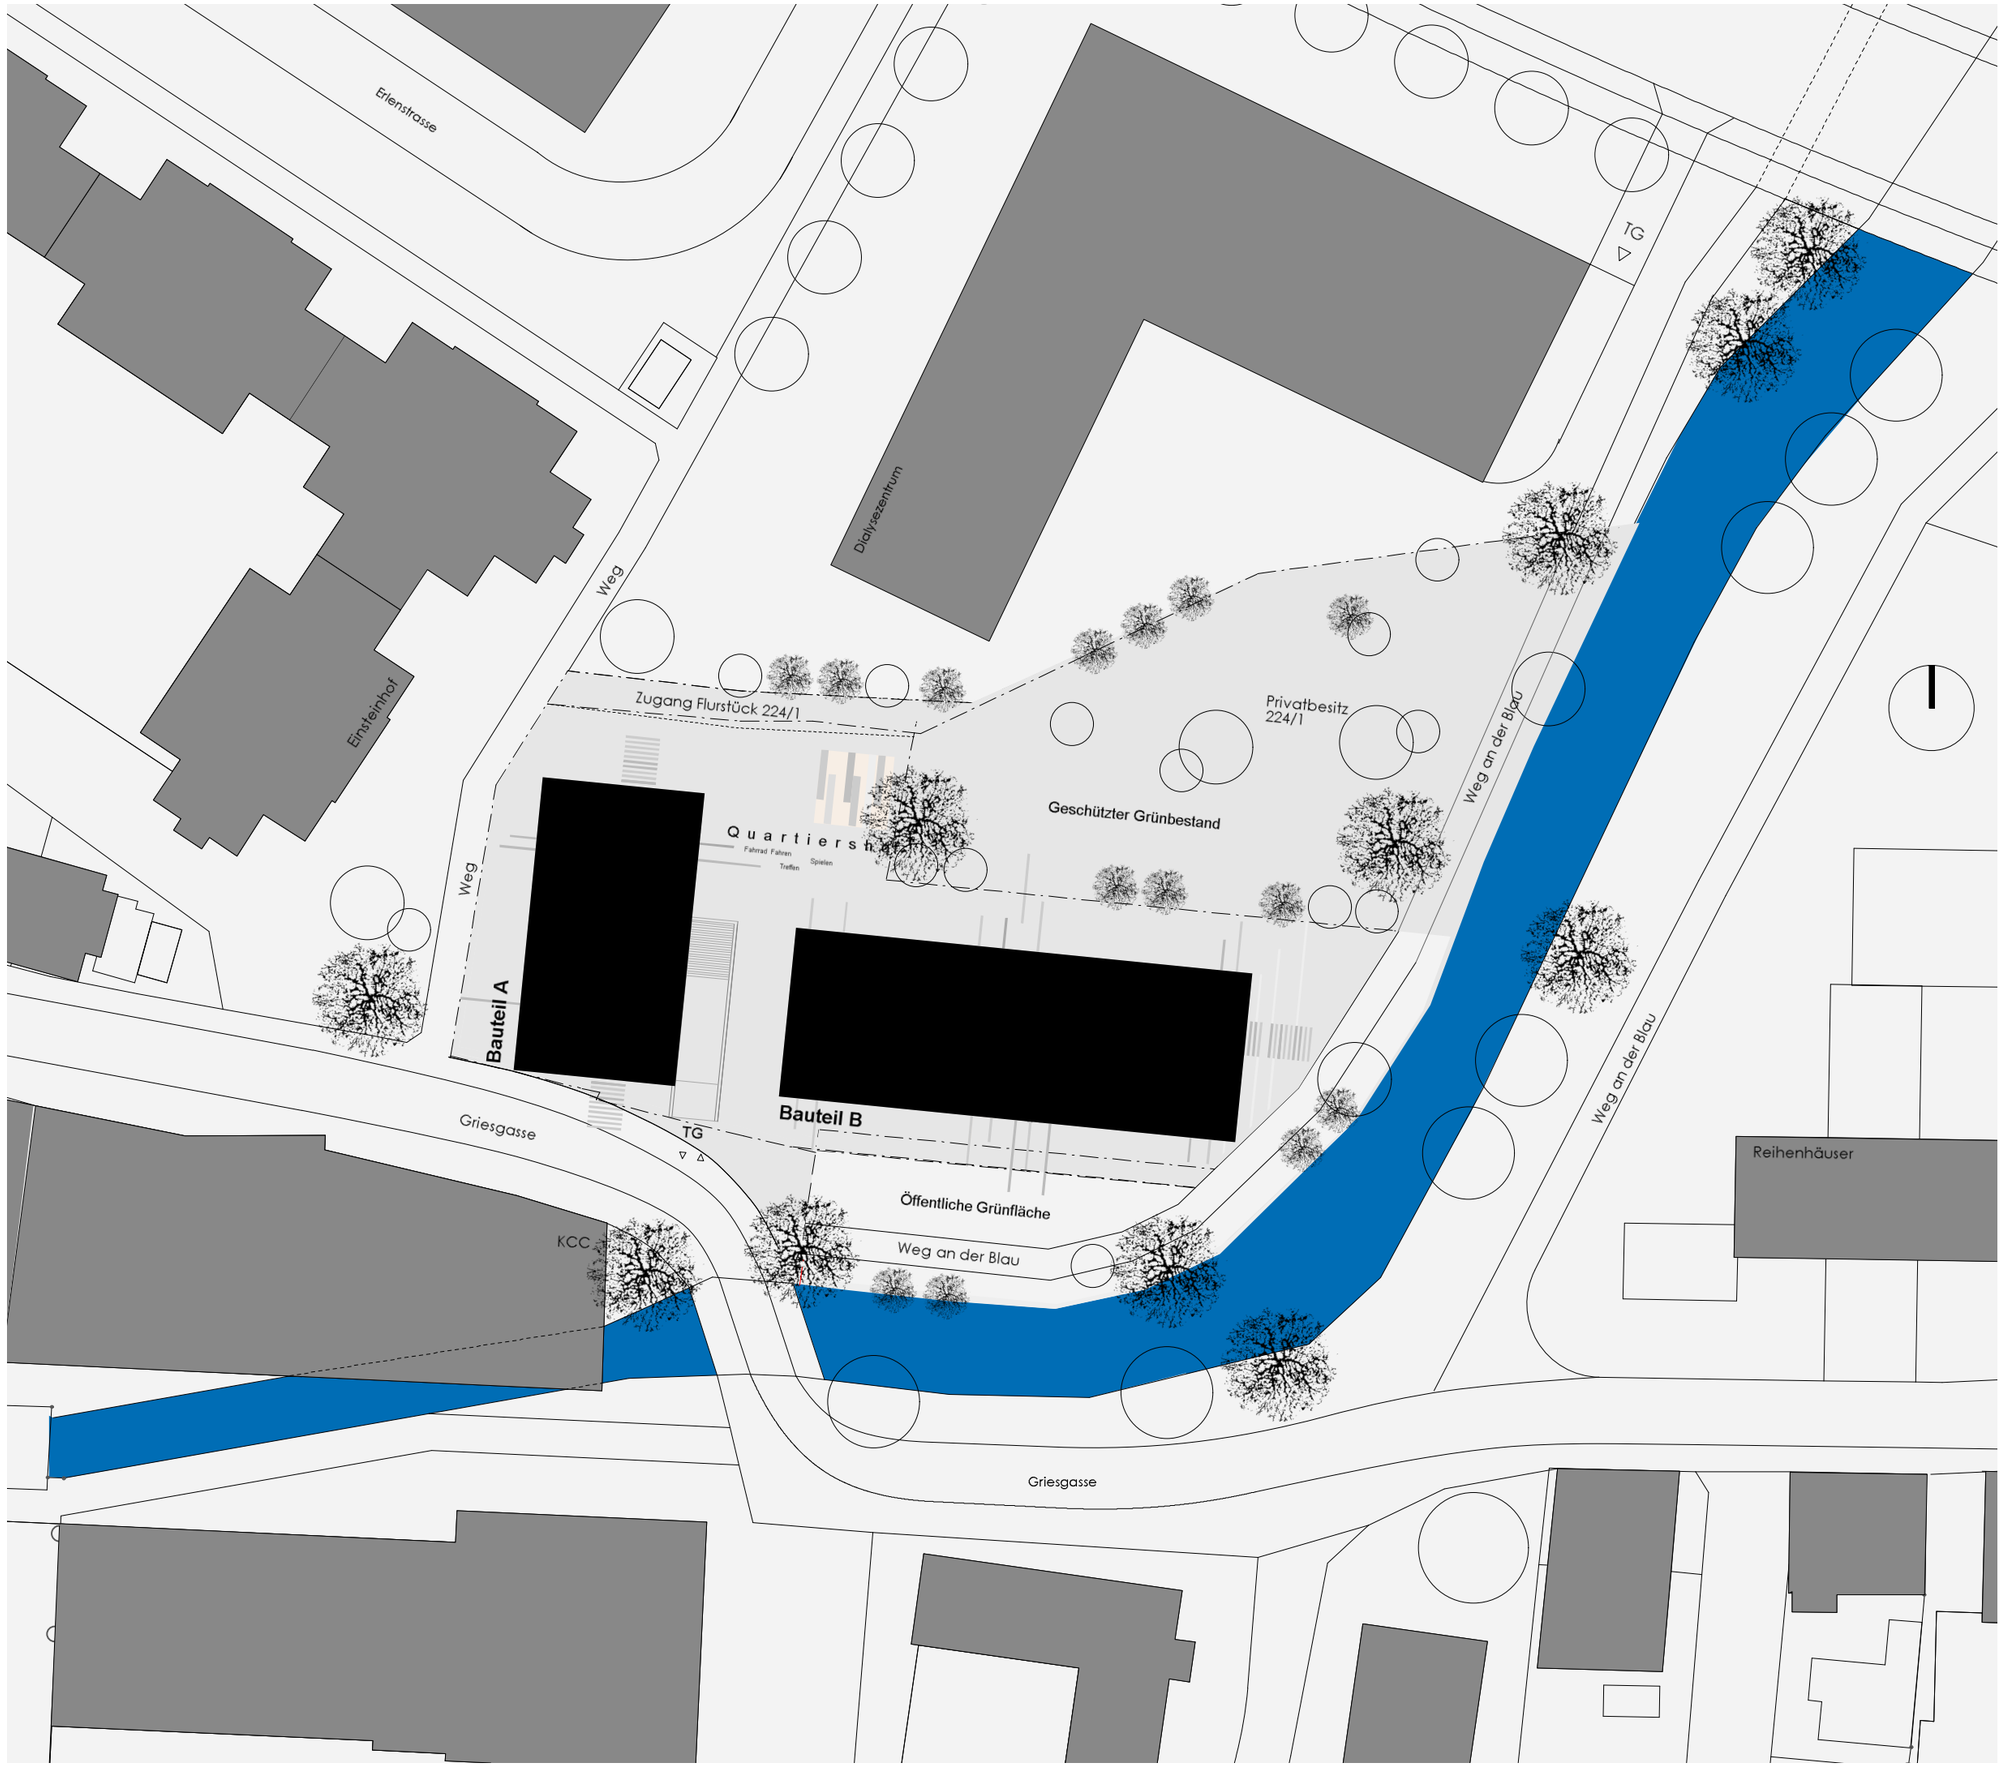

Anlage 6.1 zu GD 206/10

Vorhaben-und Erschliessungsplan

Vorhabenbezogener Bebauungsplan Griesgasse - Blaukanal

Bauvorhaben

Wohnen an der Blau
Wohnbebauung
Griesgasse Ulm Söflingen
D_89077 Ulm

Bauherr

BHG Wiley-Süd GbR
c/o ulmer heimstätte eG
Söflinger Strasse 72
D_89077 Ulm

Plan	Lageplan
Masstab	1 I 500
Datum	10 I 05 I 2010
Planungsstand	04 I 02 I 2010

Entwurf Gutachterverfahren

arbeitsgemeinschaft
meister.architekten_monika**.meier**

Herdbruckerstrasse 20
D_89073 Ulm
Fon 0731_619696
Fax 0731_619695
mail@meister-architekten.de