

Vorhaben-und Erschliessungsplan

Vorhabenbezogener
Bebauungsplan
Griesgasse - Blaukanal

Bauvorhaben

Wohnen an der Blau
Wohnbebauung
Griesgasse Ulm Söflingen
D_89077 Ulm

Bauherr

BHG Wiley-Süd GbR
c/o ulmer heimstätte eG
Söflinger Strasse 72
D_89077 Ulm

Plan Bauteil B 1.-3. OG

Masstab 1 | 200


Datum 10 | 05 | 2010

Planungsstand 04 | 02 | 2010

Entwurf Gutachterverfahren


arbeitsgemeinschaft
meister.architekten_monika.meier

Herdbruckerstrasse 20
D_89073 Ulm
Fon 0731_619696
Fax 0731_619695
mail@meister-architekten.de

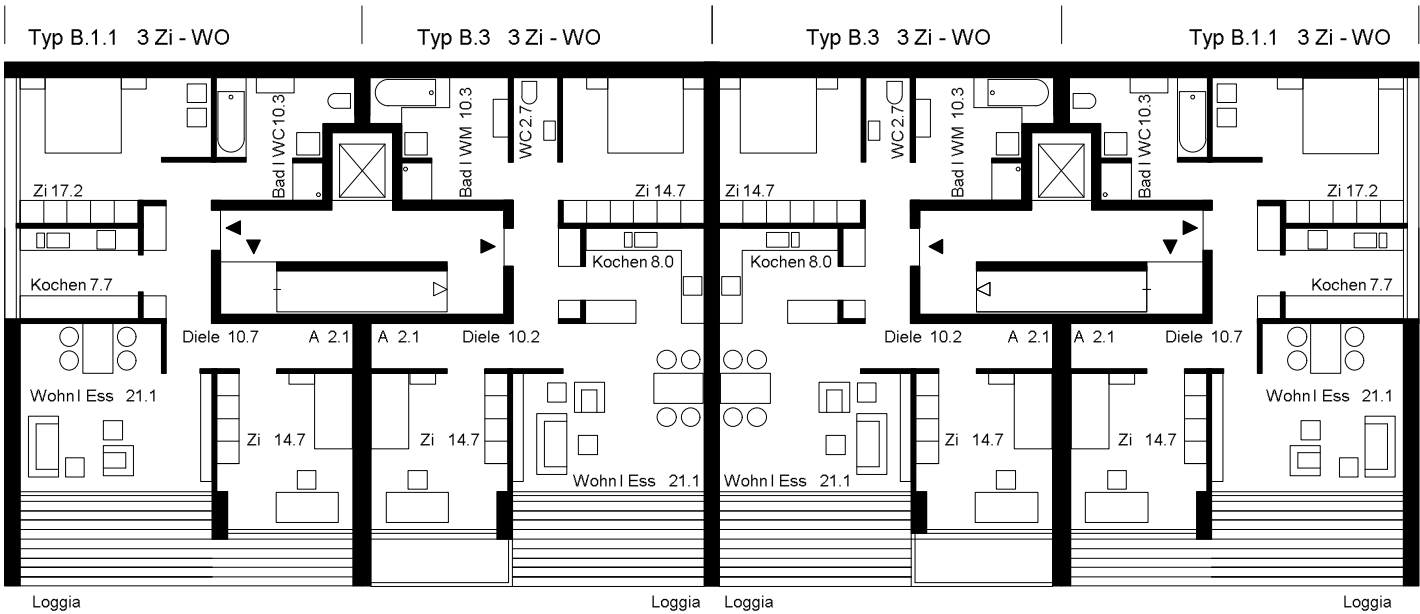

Bauteil B

Grundriss 3. OG M 1 | 200

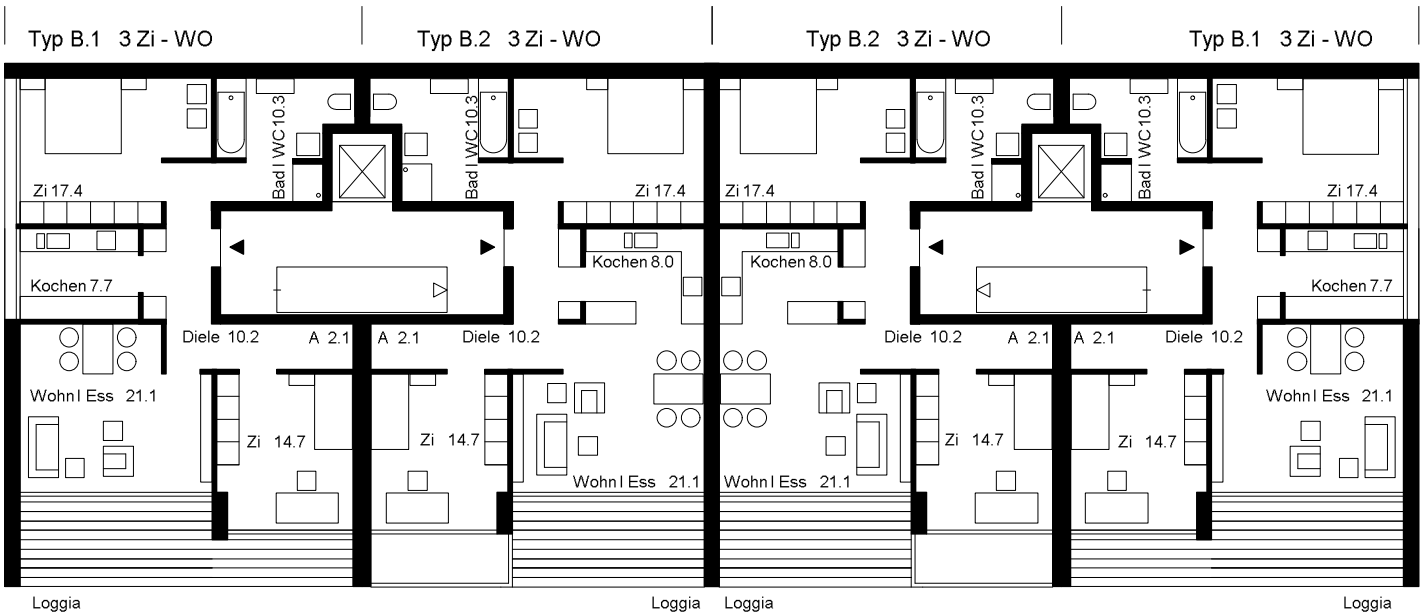

Bauteil B

Grundriss 1. und 2. OG M 1 | 200