


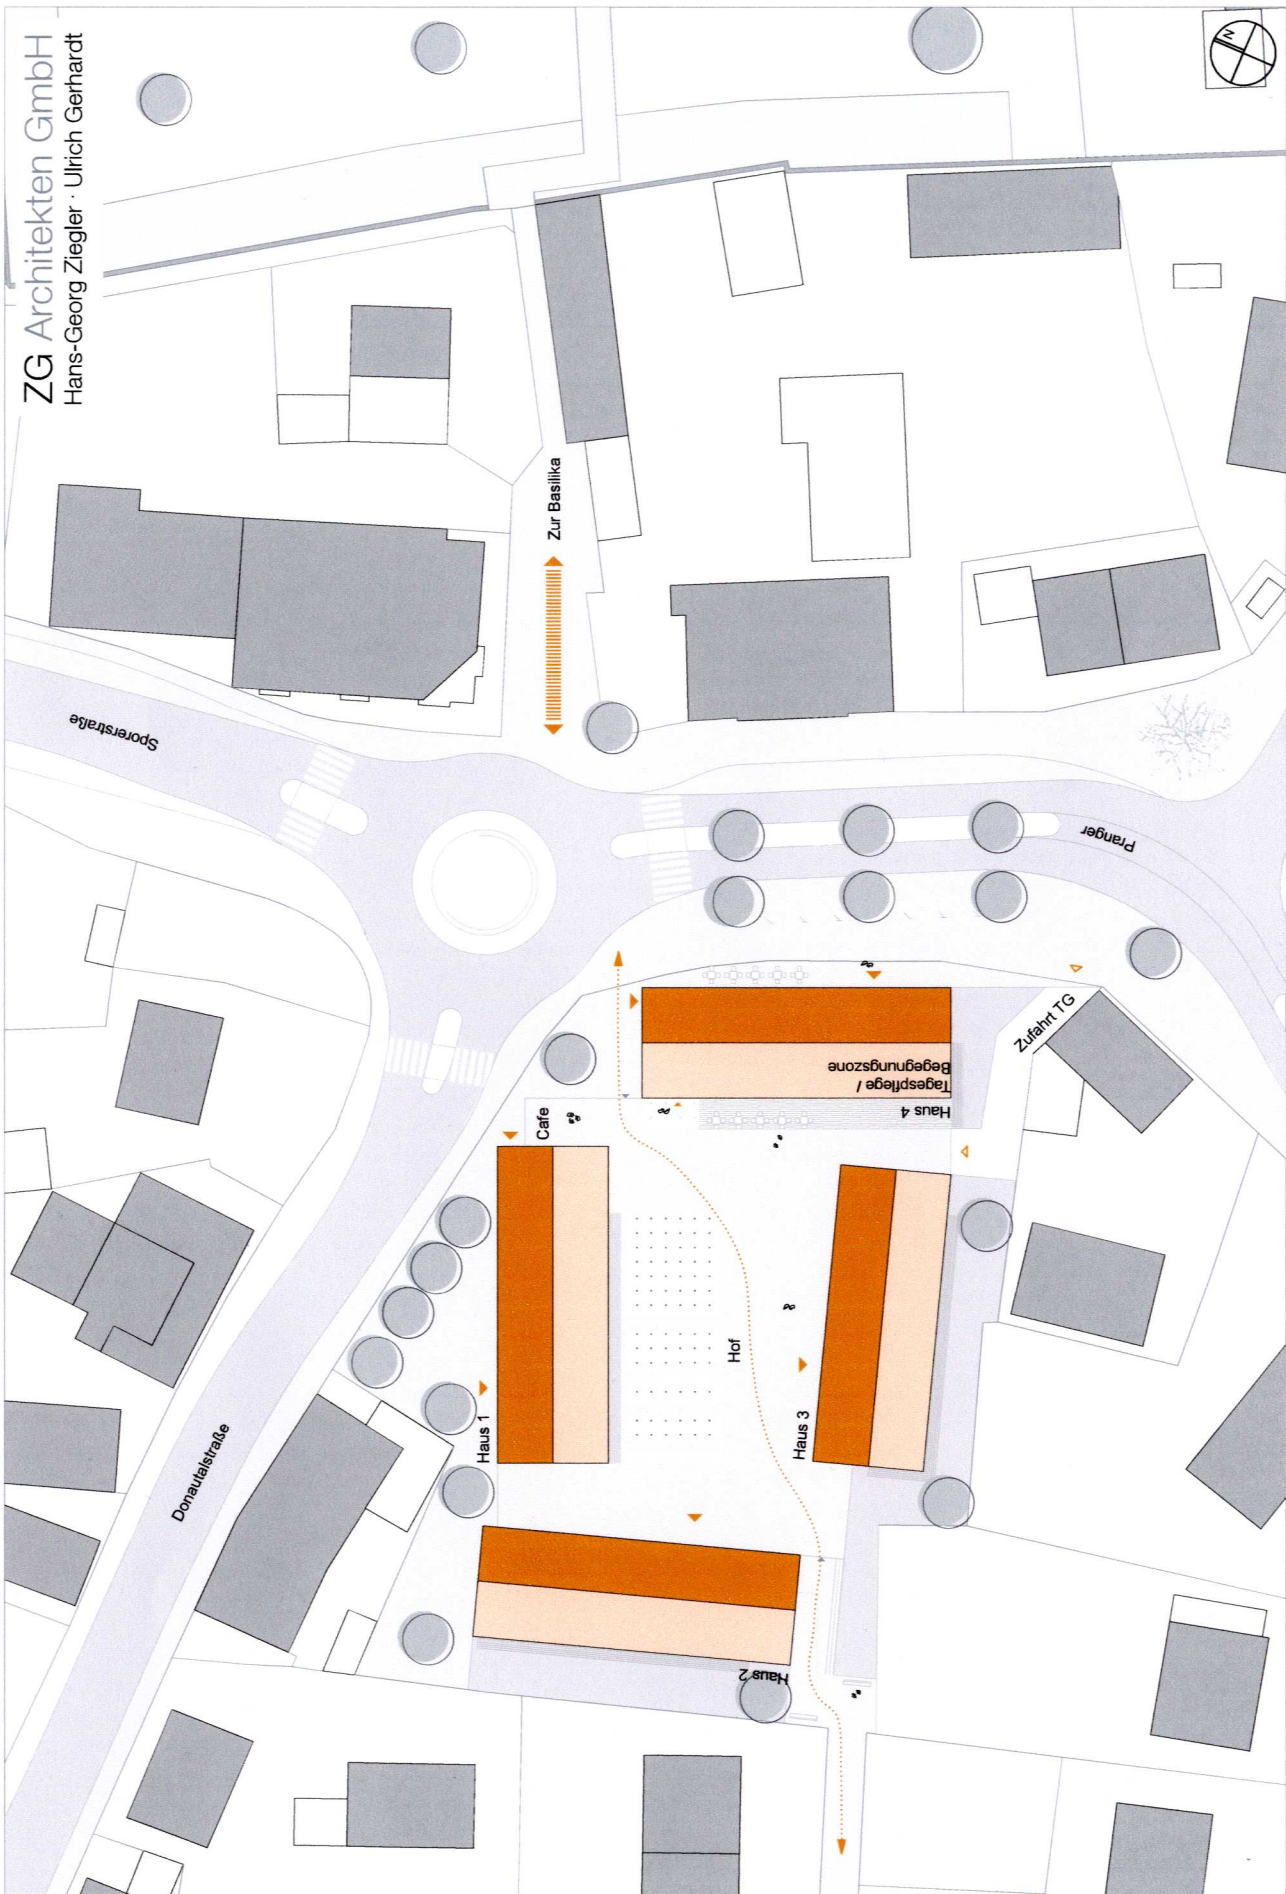

ZG Architekten GmbH
Hans-Georg Ziegler · Ulrich Gerhardt

Lageplan

Projekt "Am Pranger" in Wiblingen

Genossenschaft für Wohnungsbau Oberland eG