

## Vorhaben- und Erschließungsplan

Vorhabenbezogener B-Plan "Sedanstraße - Magirusstraße"

Lageplan - ohne Maßstab

Neumann Söflingen 14.06.2011





## Vorhaben- und Erschließungsplan

Vorhabenbezogener B-Plan "Sedanstraße - Magirusstraße"


**Tiefgarage** - ohne Maßstab

Neumann Söflingen 14.06.2011

**MAURER ARCHITEKTEN**

Siegfried Maurer | Dipl.-Ing. FH | Freier Architekt BdA | Schillerstrasse 1/4 | 89077 Ulm  
 Fon 0731-37676 | Fax-36444 | maurer@maurer-architekten.de | www.maurer-architekten.de



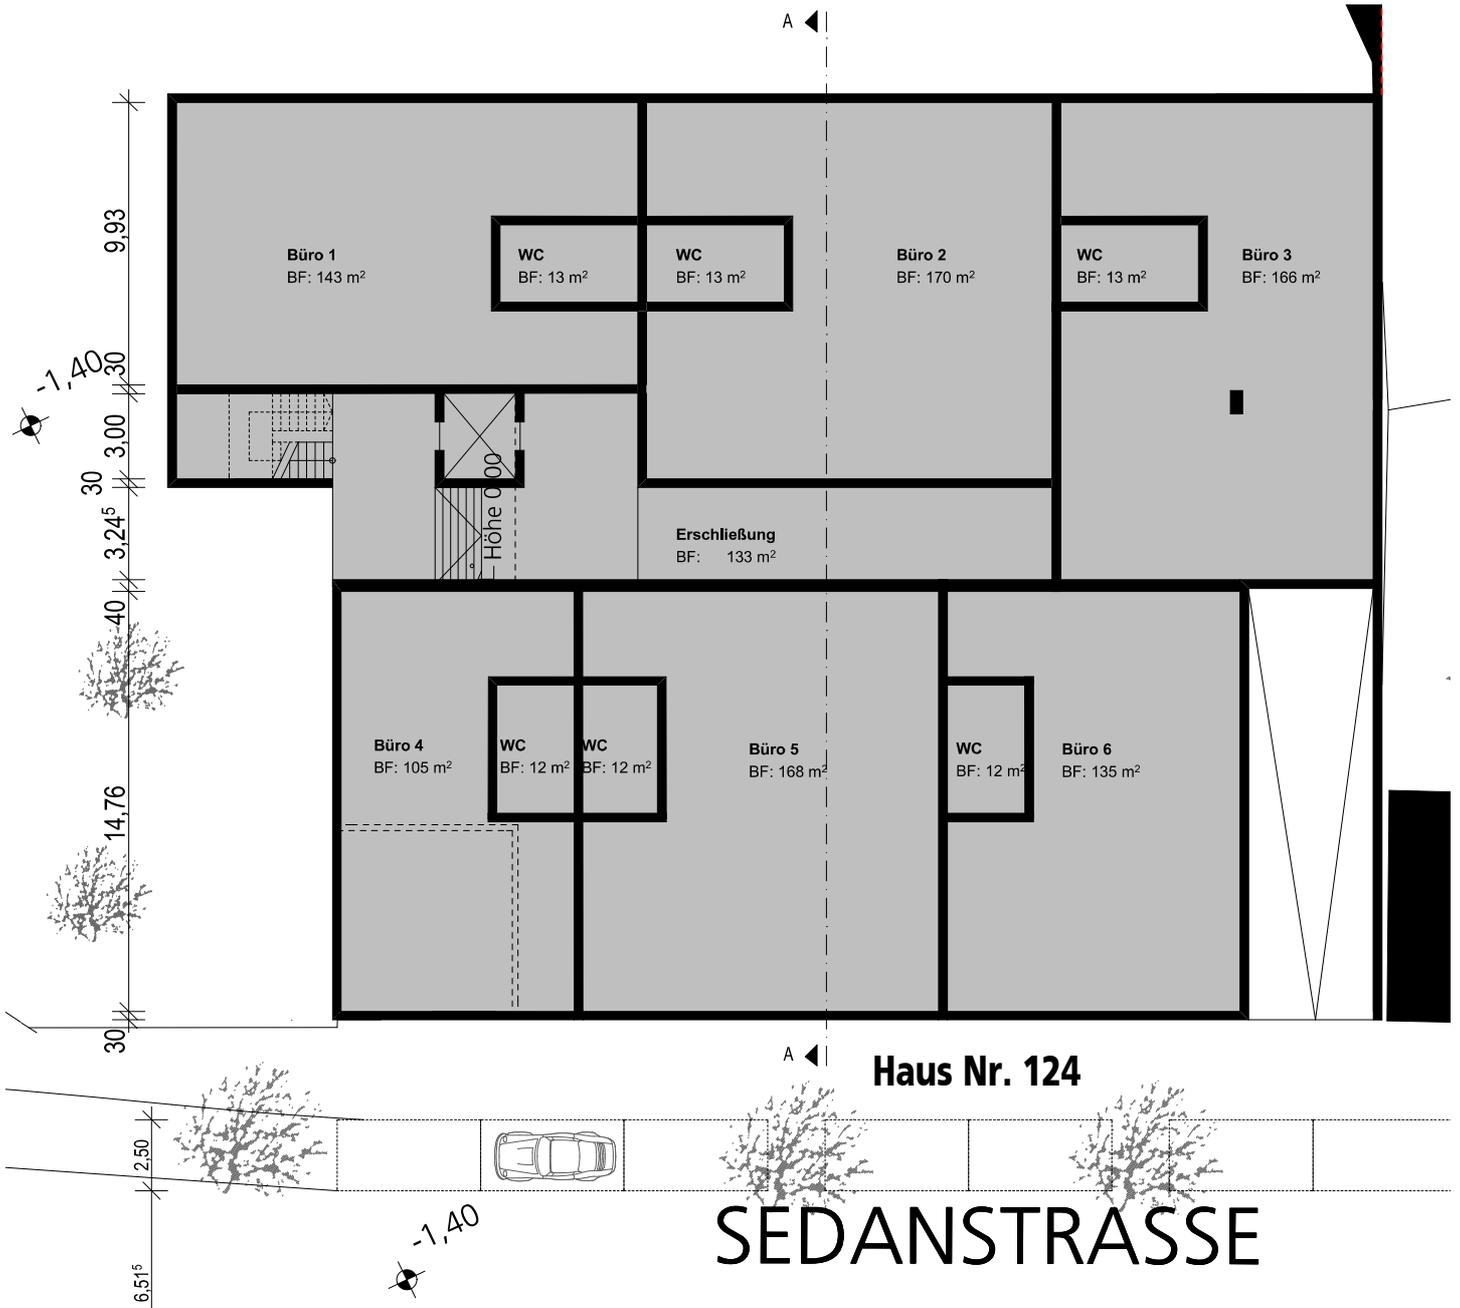

## Vorhaben- und Erschließungsplan

Vorhabenbezogener B-Plan "Sedanstraße - Magirusstraße"


**Erdgeschoss** - ohne Maßstab

Neumann Söflingen 14.06.2011

**MAURER ARCHITEKTEN**

Siegfried Maurer | Dipl.-Ing. FH | Freier Architekt BdA | Schillerstrasse 1/4 | 89077 Ulm  
Fon 0731-37676 | Fax-36444 | maurer@maurer-architekten.de | www.maurer-architekten.de




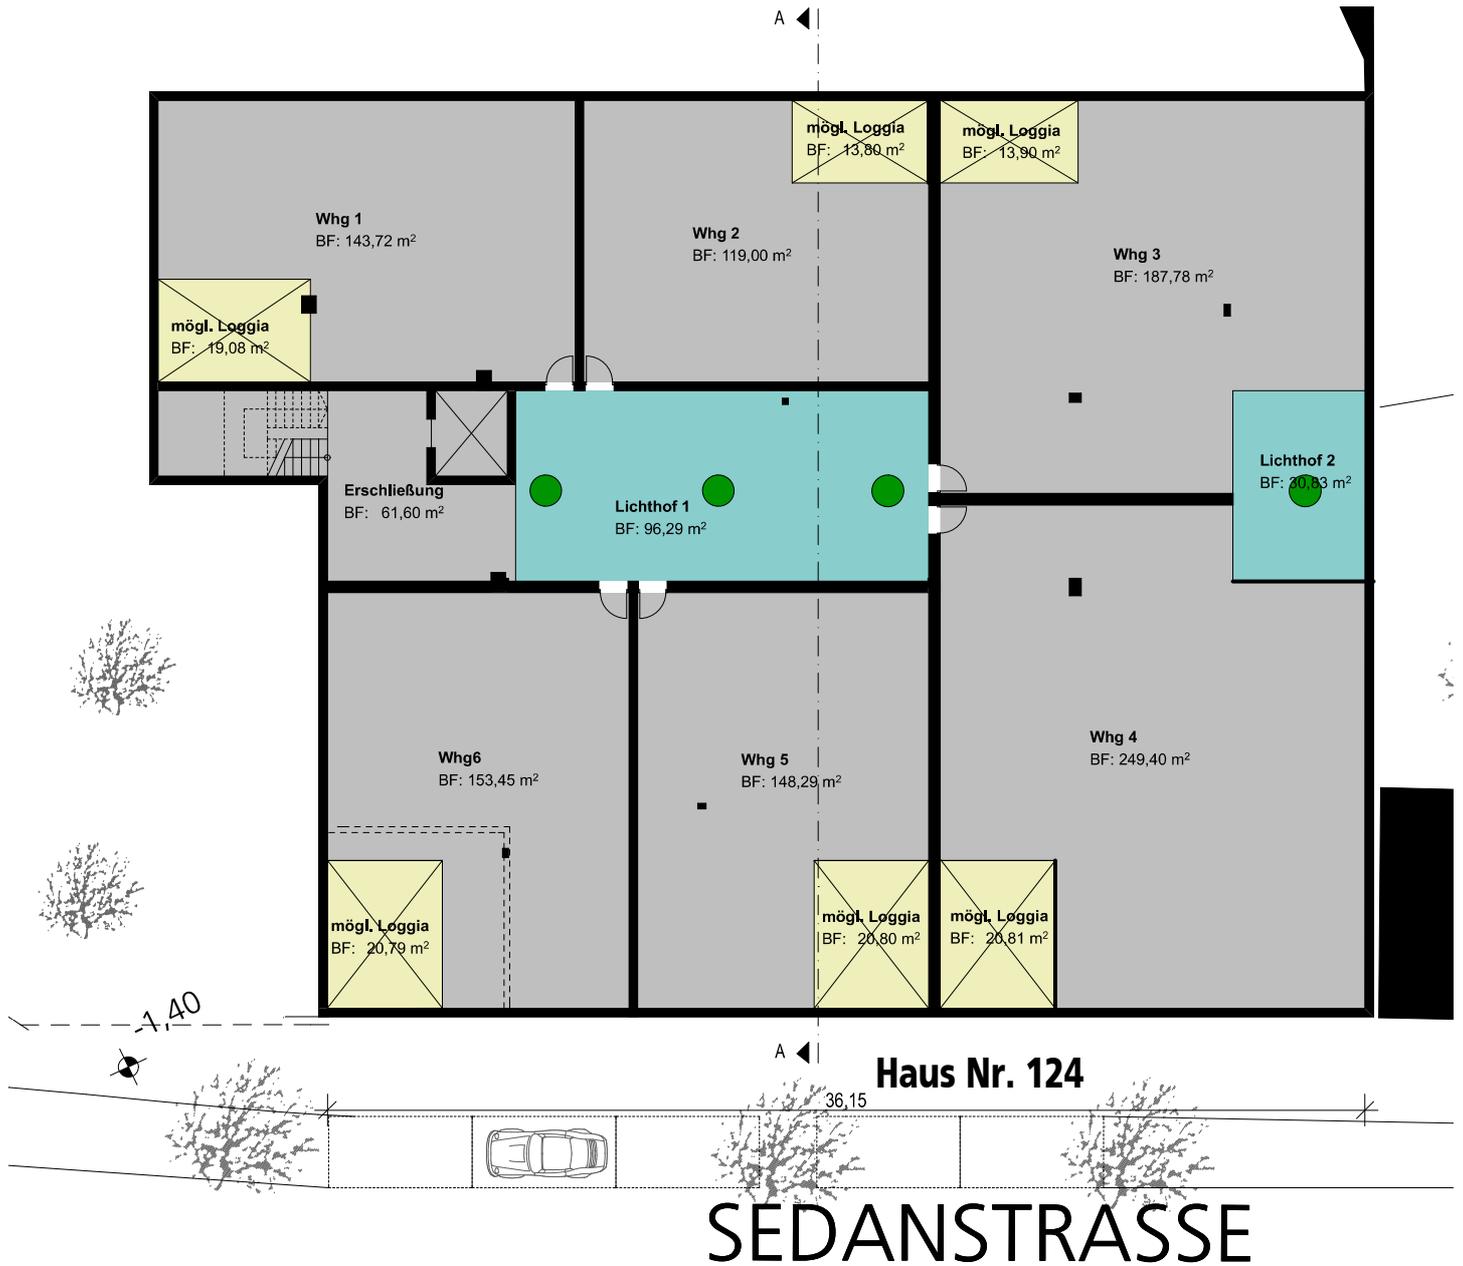

## Vorhaben- und Erschließungsplan

Vorhabenbezogener B-Plan "Sedanstraße - Magirusstraße"


**1. Obergeschoss** - ohne Maßstab Neumann Söflingen 14.06.2011

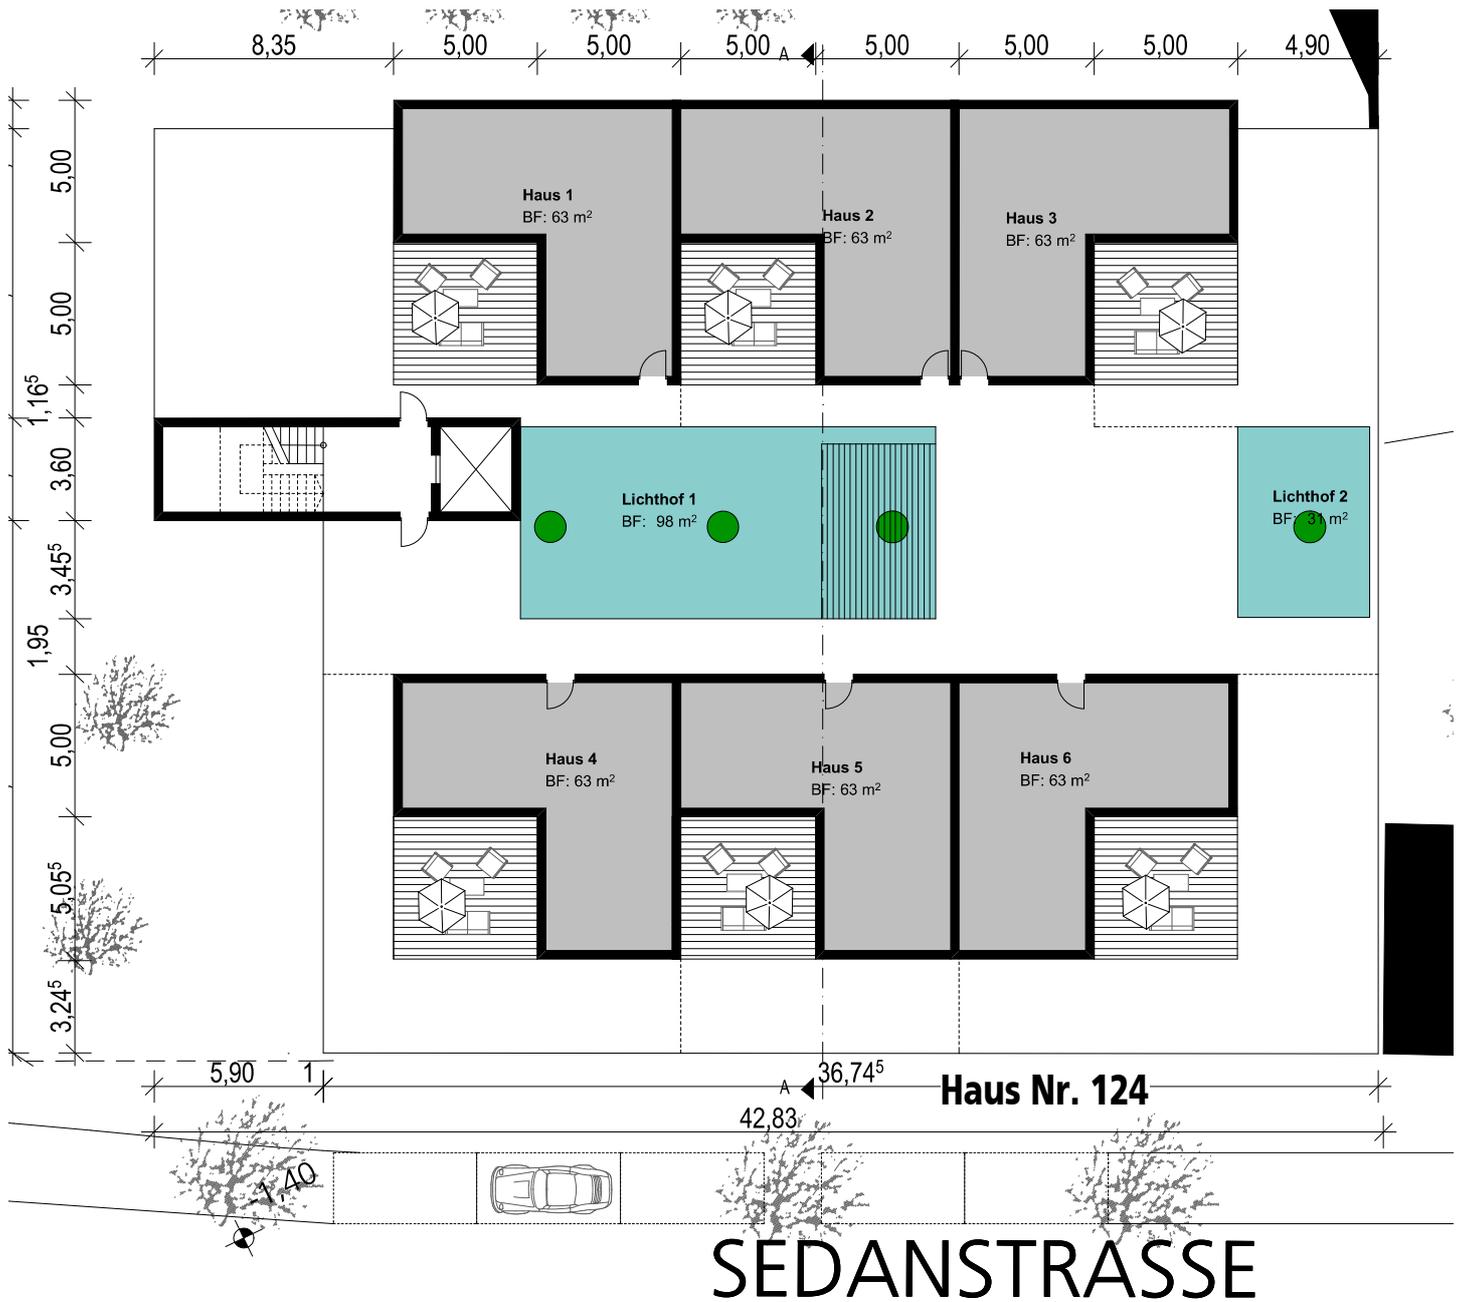

## Vorhaben- und Erschließungsplan

Vorhabenbezogener B-Plan "Sedanstraße - Magirusstraße"

**2. Obergeschoss** - ohne Maßstab Neumann Söflingen 14.06.2011

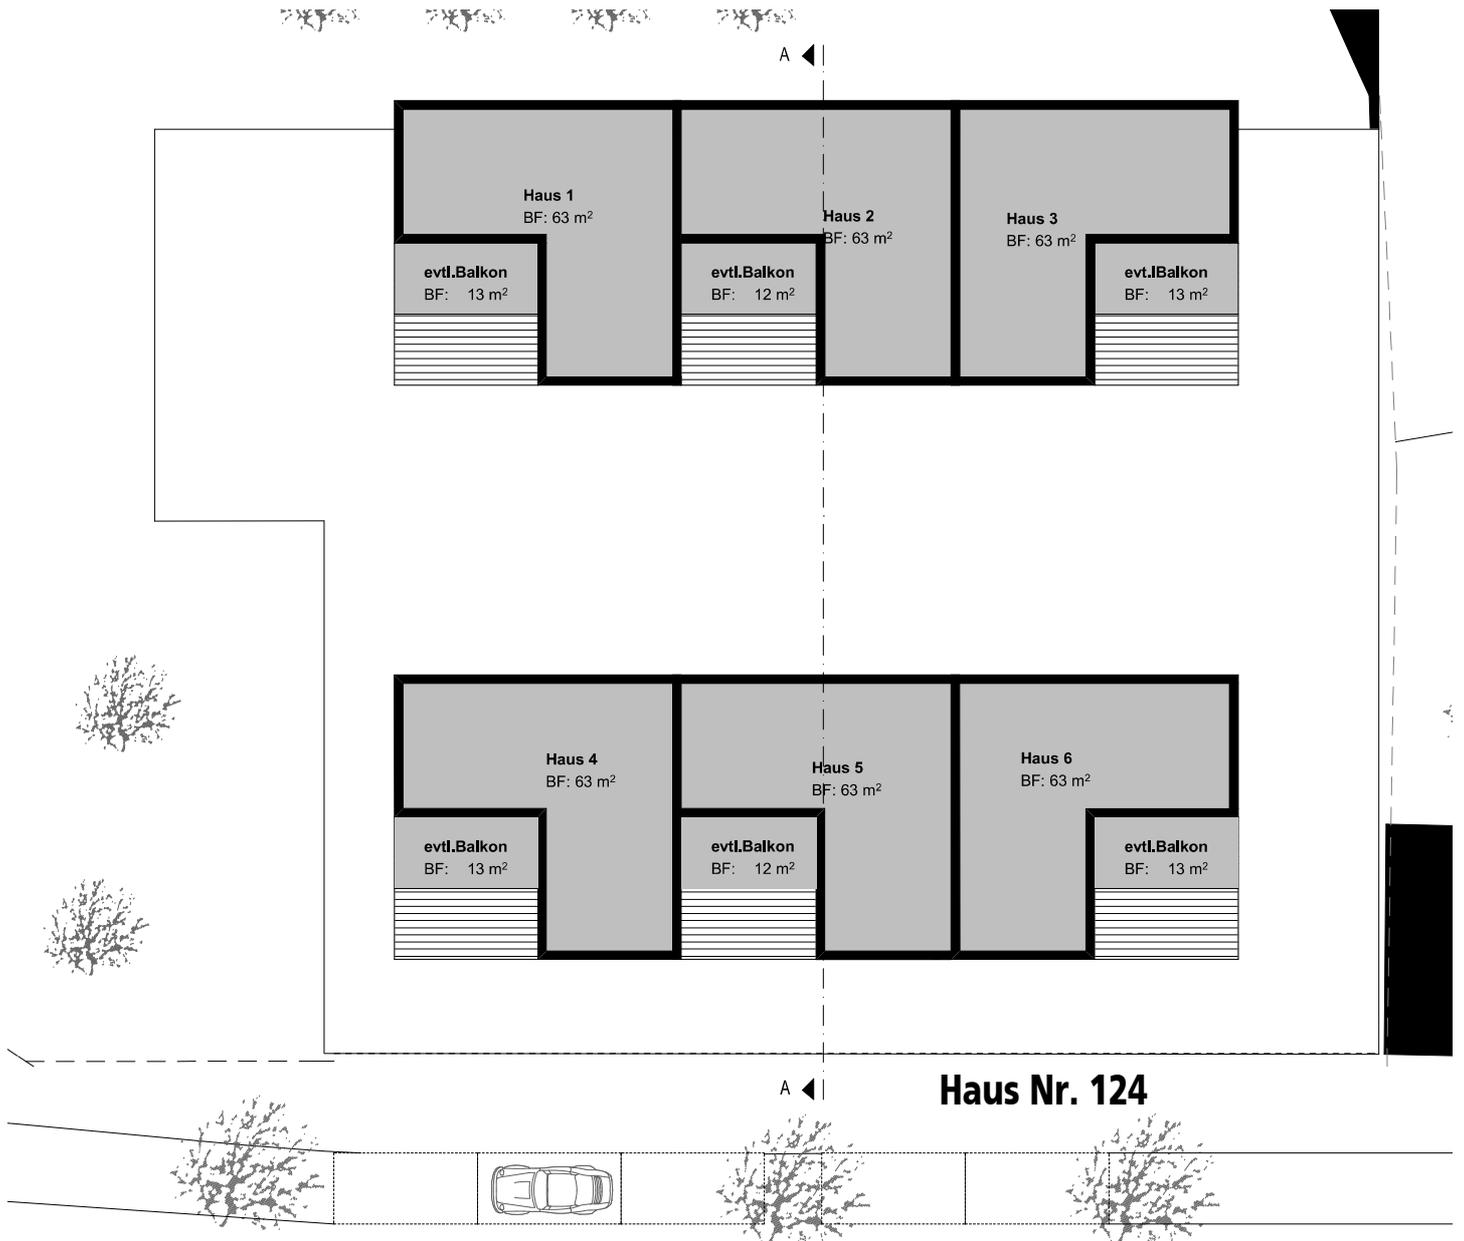

# SEDANSTRASSE

## Vorhaben- und Erschließungsplan

Vorhabenbezogener B-Plan "Sedanstraße - Magirusstraße"


**Dachgeschoss** - ohne Maßstab

Neumann Söflingen 14.06.2011

**MAURER ARCHITEKTEN**

Siegfried Maurer | Dipl.-Ing. FH | Freier Architekt BdA | Schillerstrasse 1/4 | 89077 Ulm  
Fon 0731-37676 | Fax-36444 | maurer@maurer-architekten.de | www.maurer-architekten.de



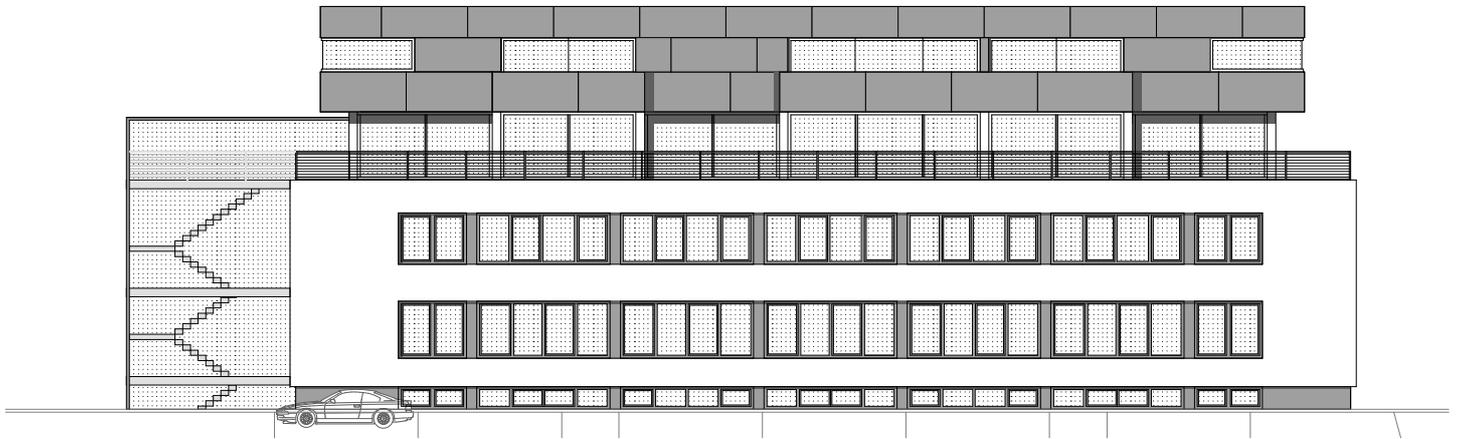

## Sedanstrasse 124


### Vorhaben- und Erschließungsplan

Vorhabenbezogener B-Plan "Sedanstraße - Magirusstraße"

**Ansicht Süd** - ohne Maßstab

Neumann Söflingen 14.06.2011



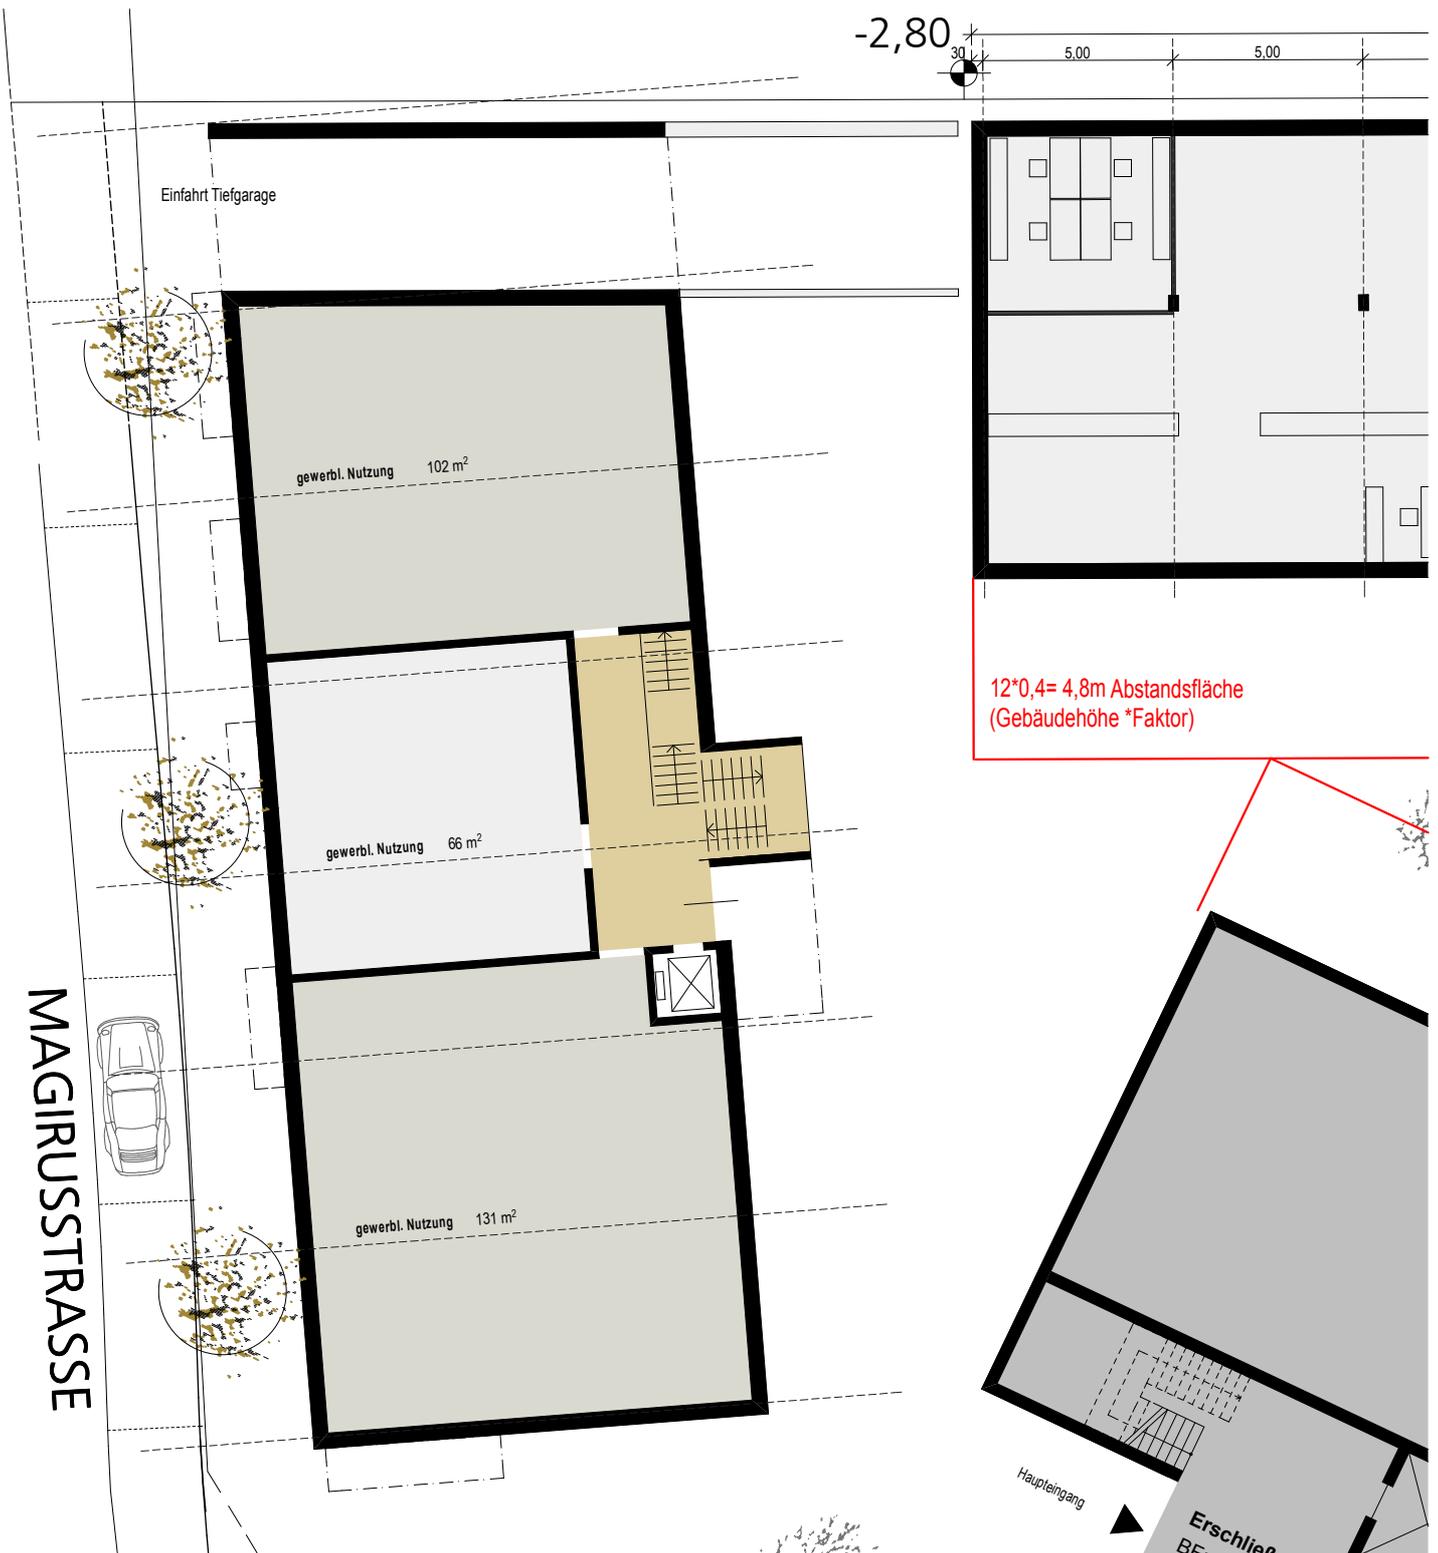

## Vorhaben- und Erschließungsplan

Vorhabenbezogener B-Plan "Sedanstraße - Magirusstraße"

**Erdgeschoss** - ohne Maßstab

Neumann Söflingen 14.06.2011





## Vorhaben- und Erschließungsplan

Vorhabenbezogener B-Plan "Sedanstraße - Magirusstraße"

**Regelgeschoss** - ohne Maßstab

Neumann Söflingen 14.06.2011





**Magirusstrasse**


## **Vorhaben- und Erschließungsplan**

Vorhabenbezogener B-Plan "Sedanstraße - Magirusstraße"

**Ansicht West** - ohne Maßstab

**Neumann Söflingen 14.06.2011**



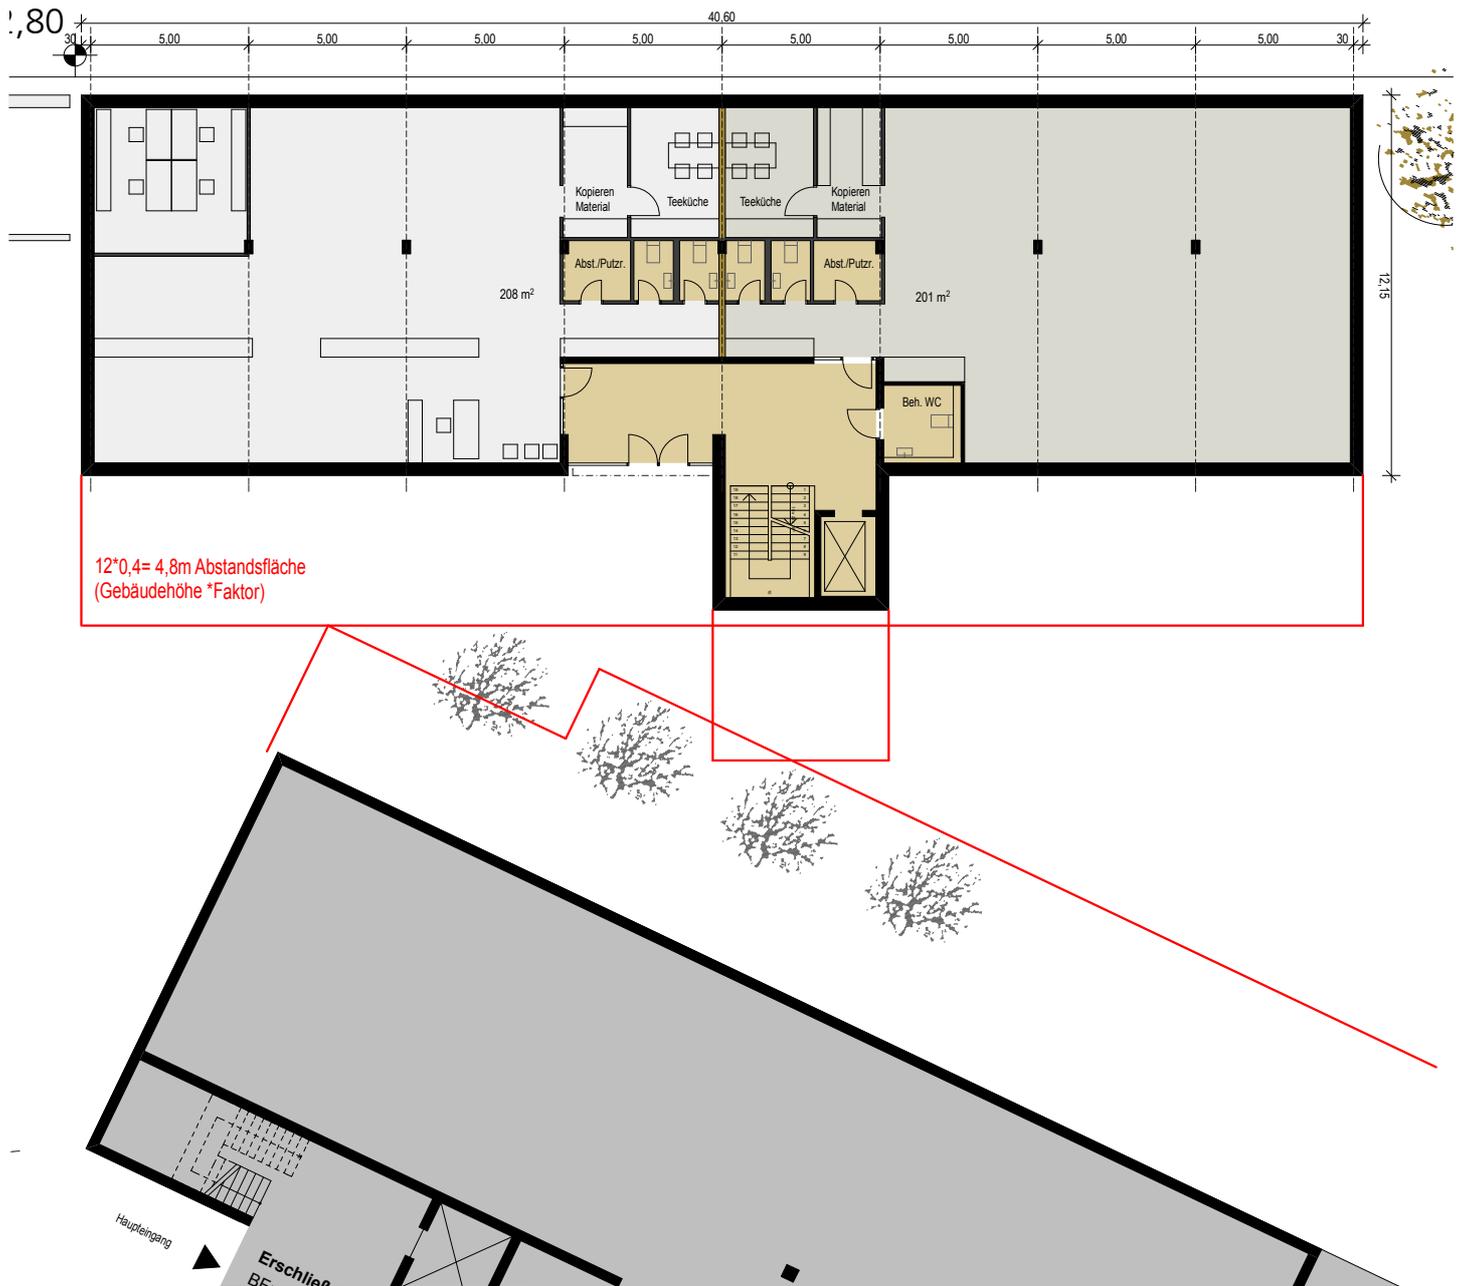

## Vorhaben- und Erschließungsplan

Vorhabenbezogener B-Plan "Sedanstraße - Magirusstraße"


**Erdgeschoss** - ohne Maßstab

Neumann Söflingen 14.06.2011

**MAURER ARCHITEKTEN**

Siegfried Maurer | Dipl.- Ing. FH | Freier Architekt BdA | Schillerstrasse 1/4 | 89077 Ulm  
Fon 0731-37676 | Fax-36444 | maurer@maurer-architekten.de | www.maurer-architekten.de



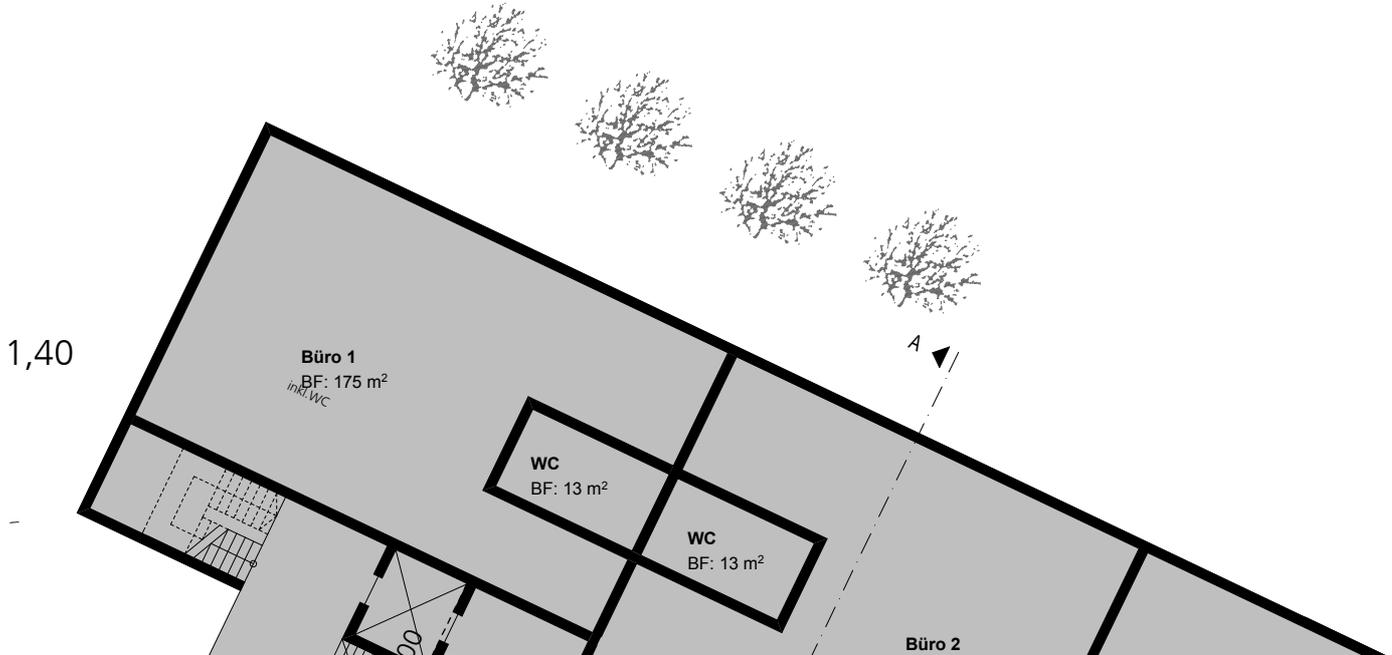

## Vorhaben- und Erschließungsplan

Vorhabenbezogener B-Plan "Sedanstraße - Magirusstraße"

Regelgeschoss - ohne Maßstab

Neumann Söflingen 14.06.2011

**MAURER ARCHITEKTEN**

Siegfried Maurer | Dipl.- Ing. FH | Freier Architekt BdA | Schillerstrasse 1/4 | 89077 Ulm  
Fon 0731-37676 | Fax-36444 | maurer@maurer-architekten.de | www.maurer-architekten.de





**Gebäude Nord**

## Vorhaben- und Erschließungsplan

Vorhabenbezogener B-Plan "Sedanstraße - Magirusstraße"

**Ansicht Süd** - ohne Maßstab

Neumann Söflingen 14.06.2011

