



Modellphoto

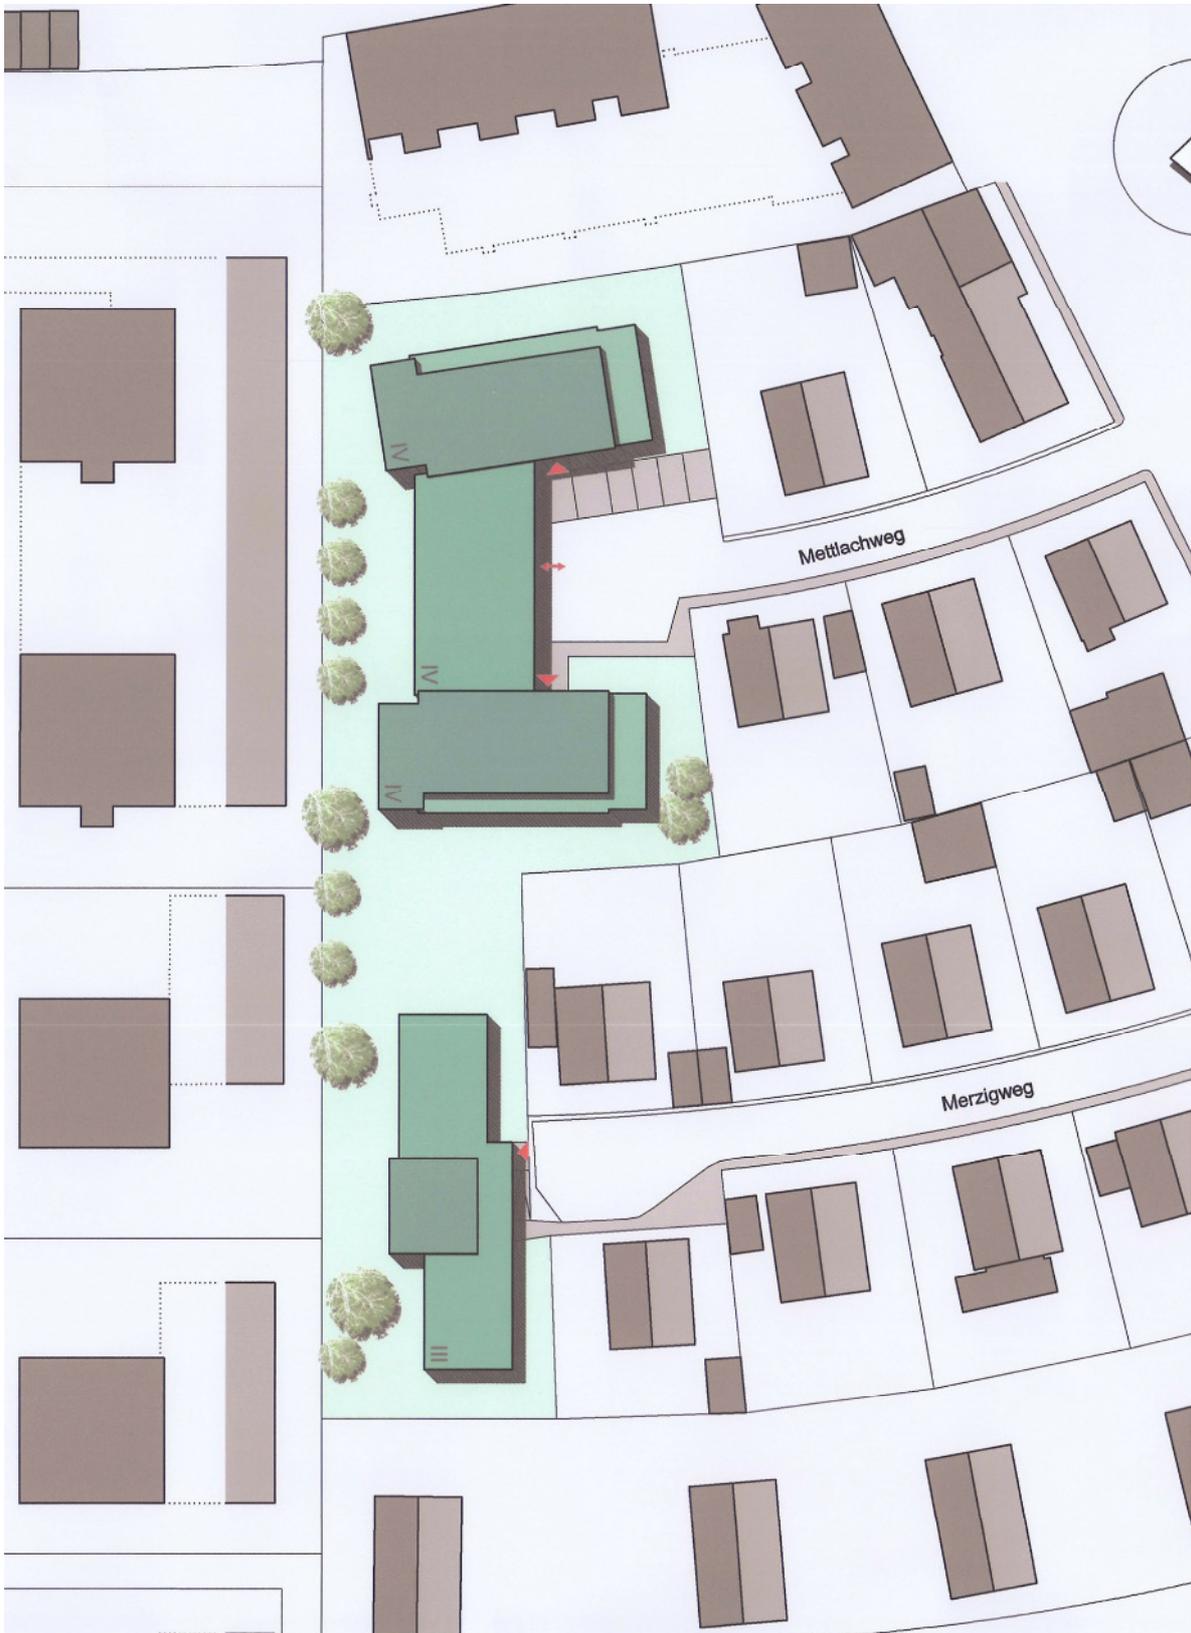

Lageplan

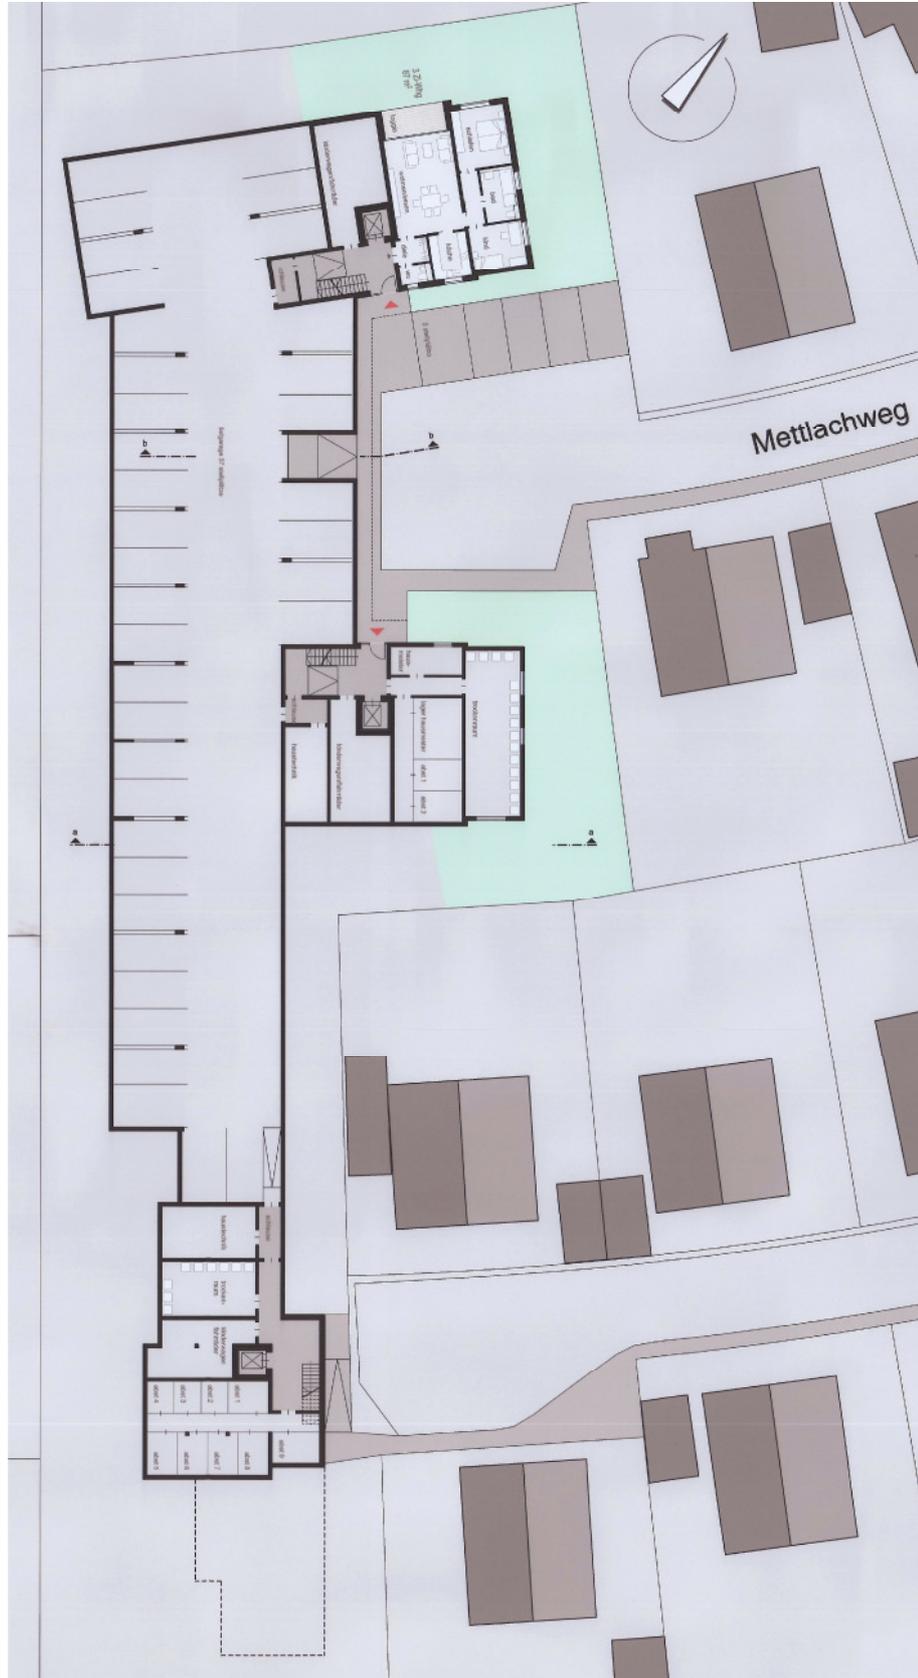


Tiefgarage



Regelgeschoss

**Hüper - Plan, Gerstetten**  
Ergebnis Mehrfachbeauftragung

Anlage 1.1 - 5 zu GD 216/11

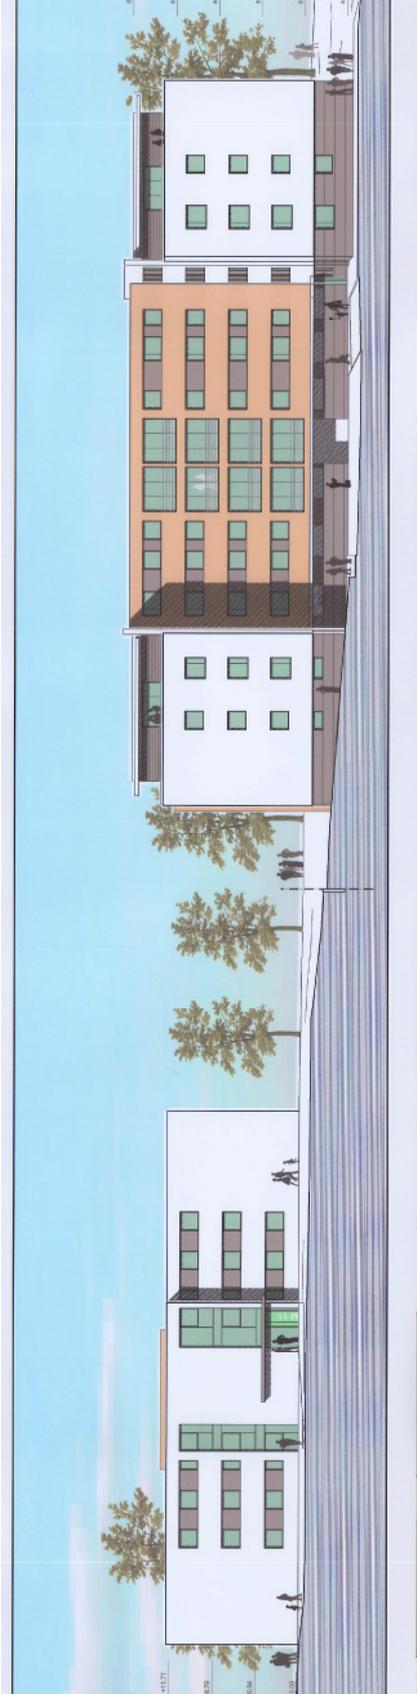

Ansicht Merzigweg - Mettlachweg



Ansicht Süd - Ost / Schnitt im Bereich Mettlachweg