


Anlage 3 zu GD 426/11

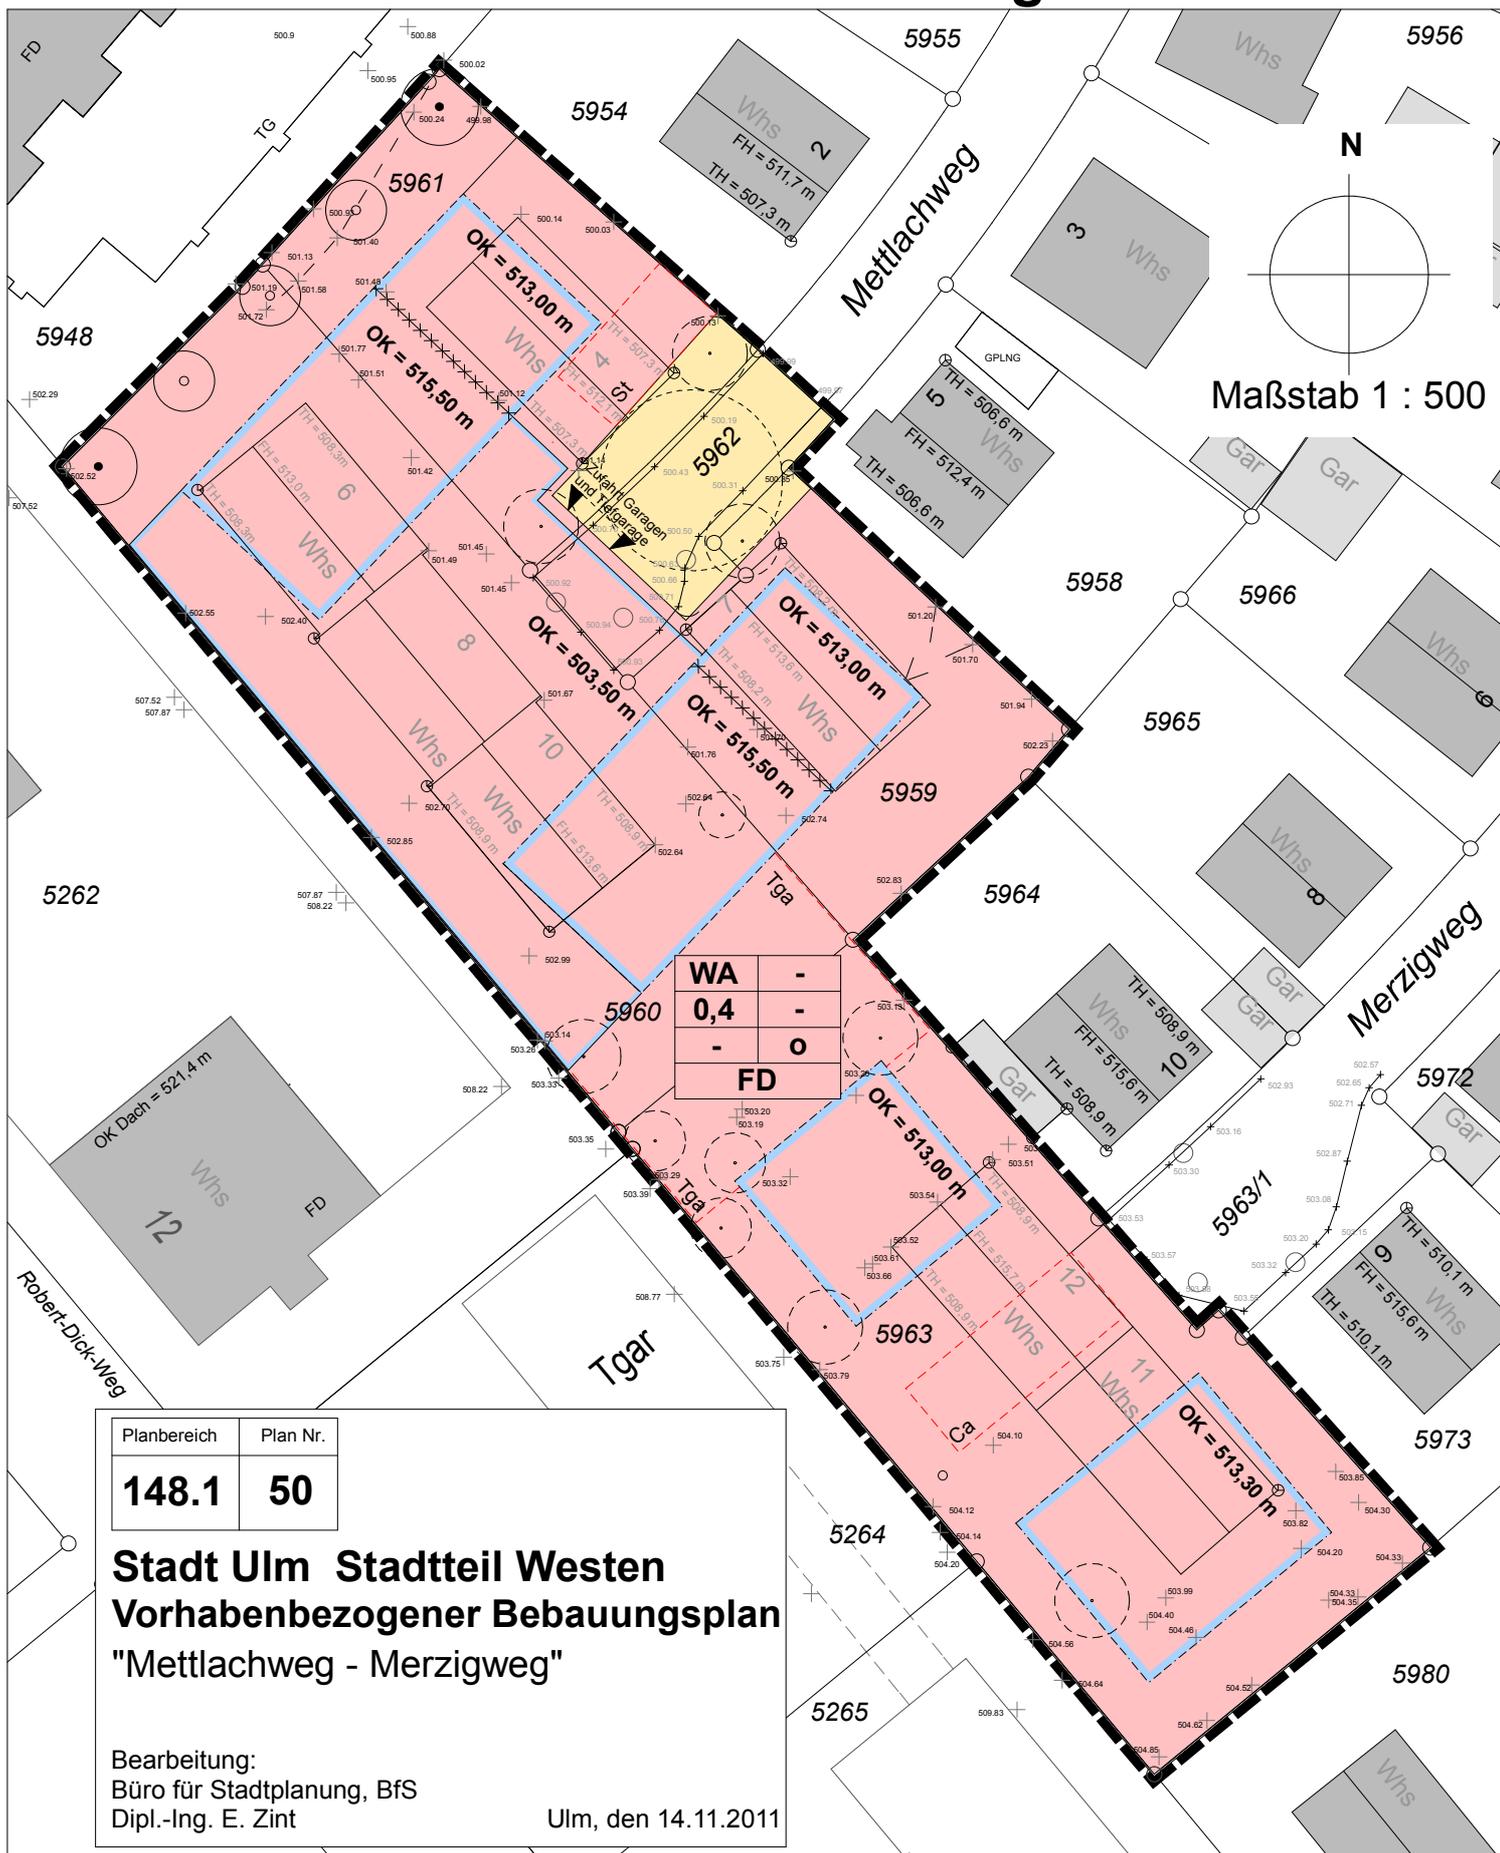

Planbereich	Plan Nr.
148.1	50

Stadt Ulm Stadtteil Westen
Vorhabenbezogener Bebauungsplan
"Mettlachweg - Merzigweg"

Bearbeitung:
 Büro für Stadtplanung, BfS
 Dipl.-Ing. E. Zint

Ulm, den 14.11.2011