


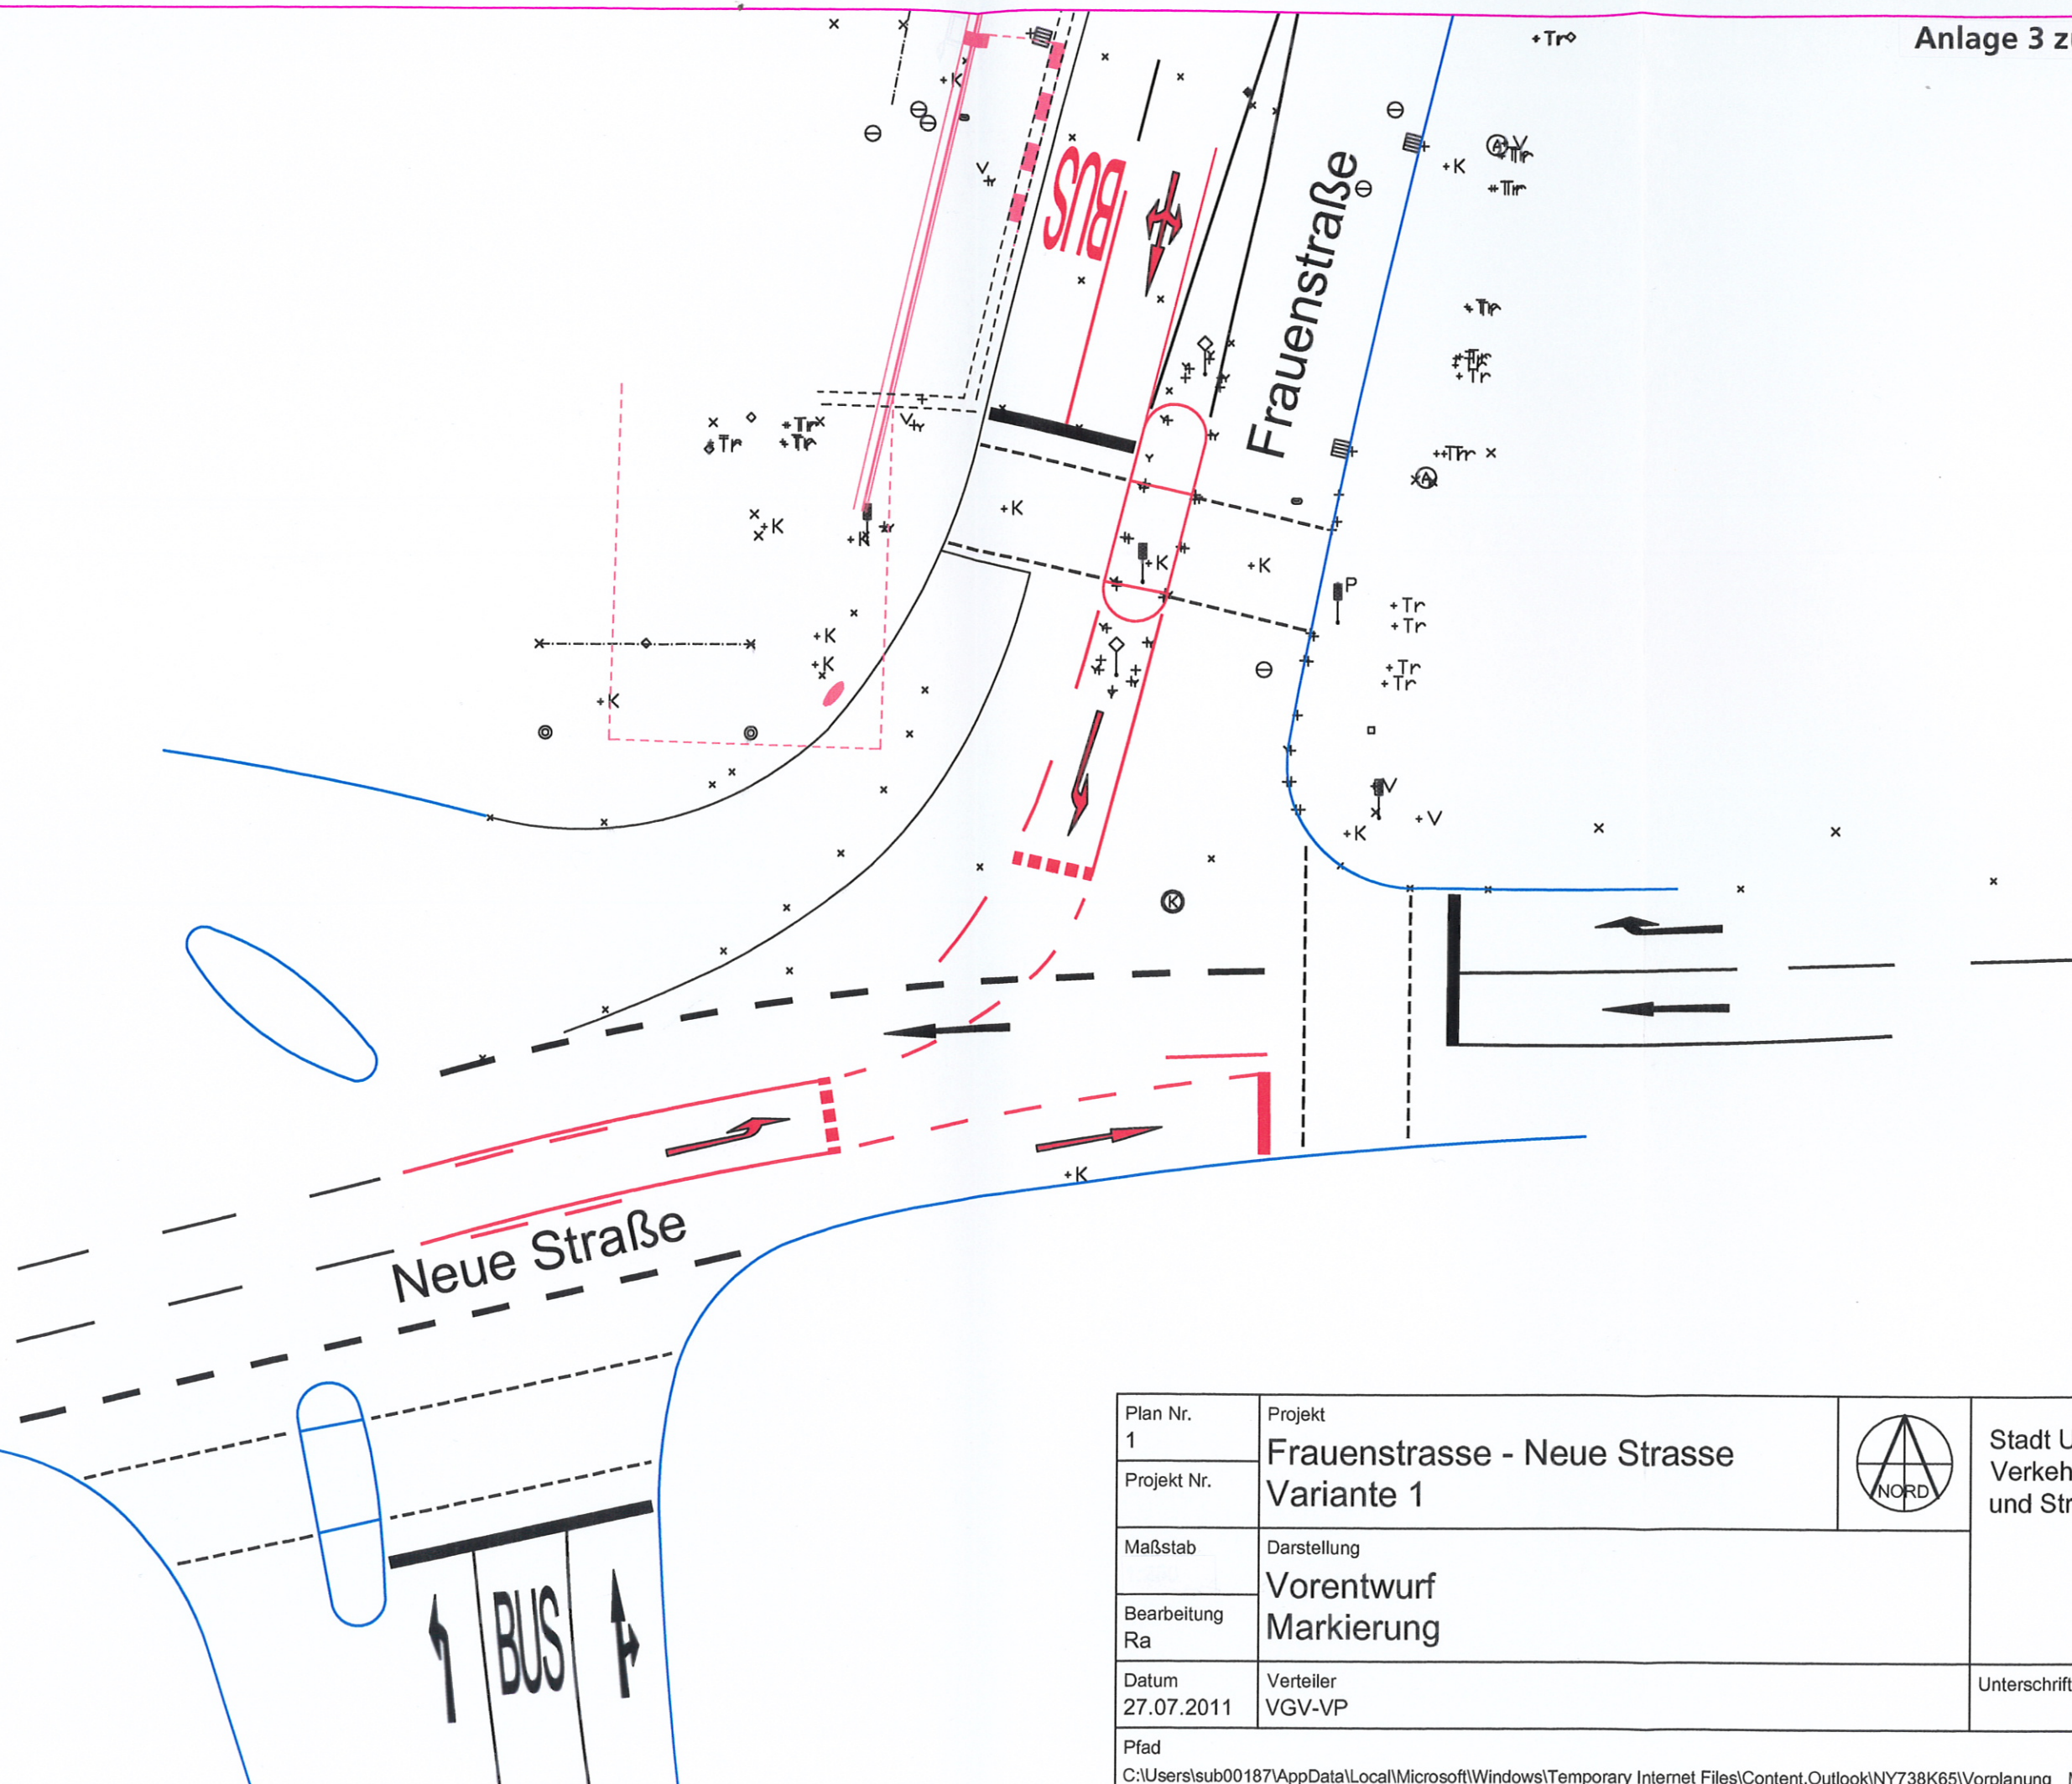

Plan Nr. 1	Projekt Frauenstrasse - Neue Strasse Variante 1		Stadt Ulm Verkehrsplanung und Straßenbau ulm
Projekt Nr.			
Maßstab	Darstellung Vorentwurf Markierung		
Bearbeitung Ra			
Datum 27.07.2011	Verteiler VG-V	Unterschrift	
Pfad C:\Users\sub00187\AppData\Local\Microsoft\Windows\Temporary Internet Files\Content.Outlook\NY738K65\Vorplanung_Markierung_Variante1			