


1.Obergeschoss

Wohnung 1: 5 Personen

Wohnung 2: 5 Personen



Summe / Geschoss 10 Personen

10 x 3 Geschosse = 30 Gesamt

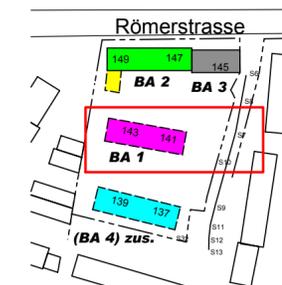

alle masse sind an plan und bau zu prüfen !

geänd.	dat.		
bau	prj.nr.	Sanierung Asylantenwohnheim Römerstrasse	
	10/39		
betr.	STADT ULM Zentrales Gebäudemanagement Schwambergerstrasse 1 89070 Ulm		
	Abteilungs.	Hauptabteilungs.	
	Wirsching	Michnick	
gefert.	Vorabzug vom 05.12.2011		
depr.	dat.	plan	proj.nr.
plan nr.	massstab	projekt nr.	
w	1 / 100	architekturbüro im klosterhof	

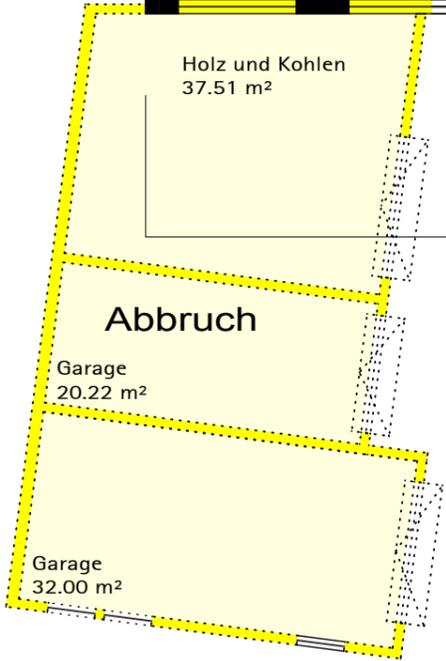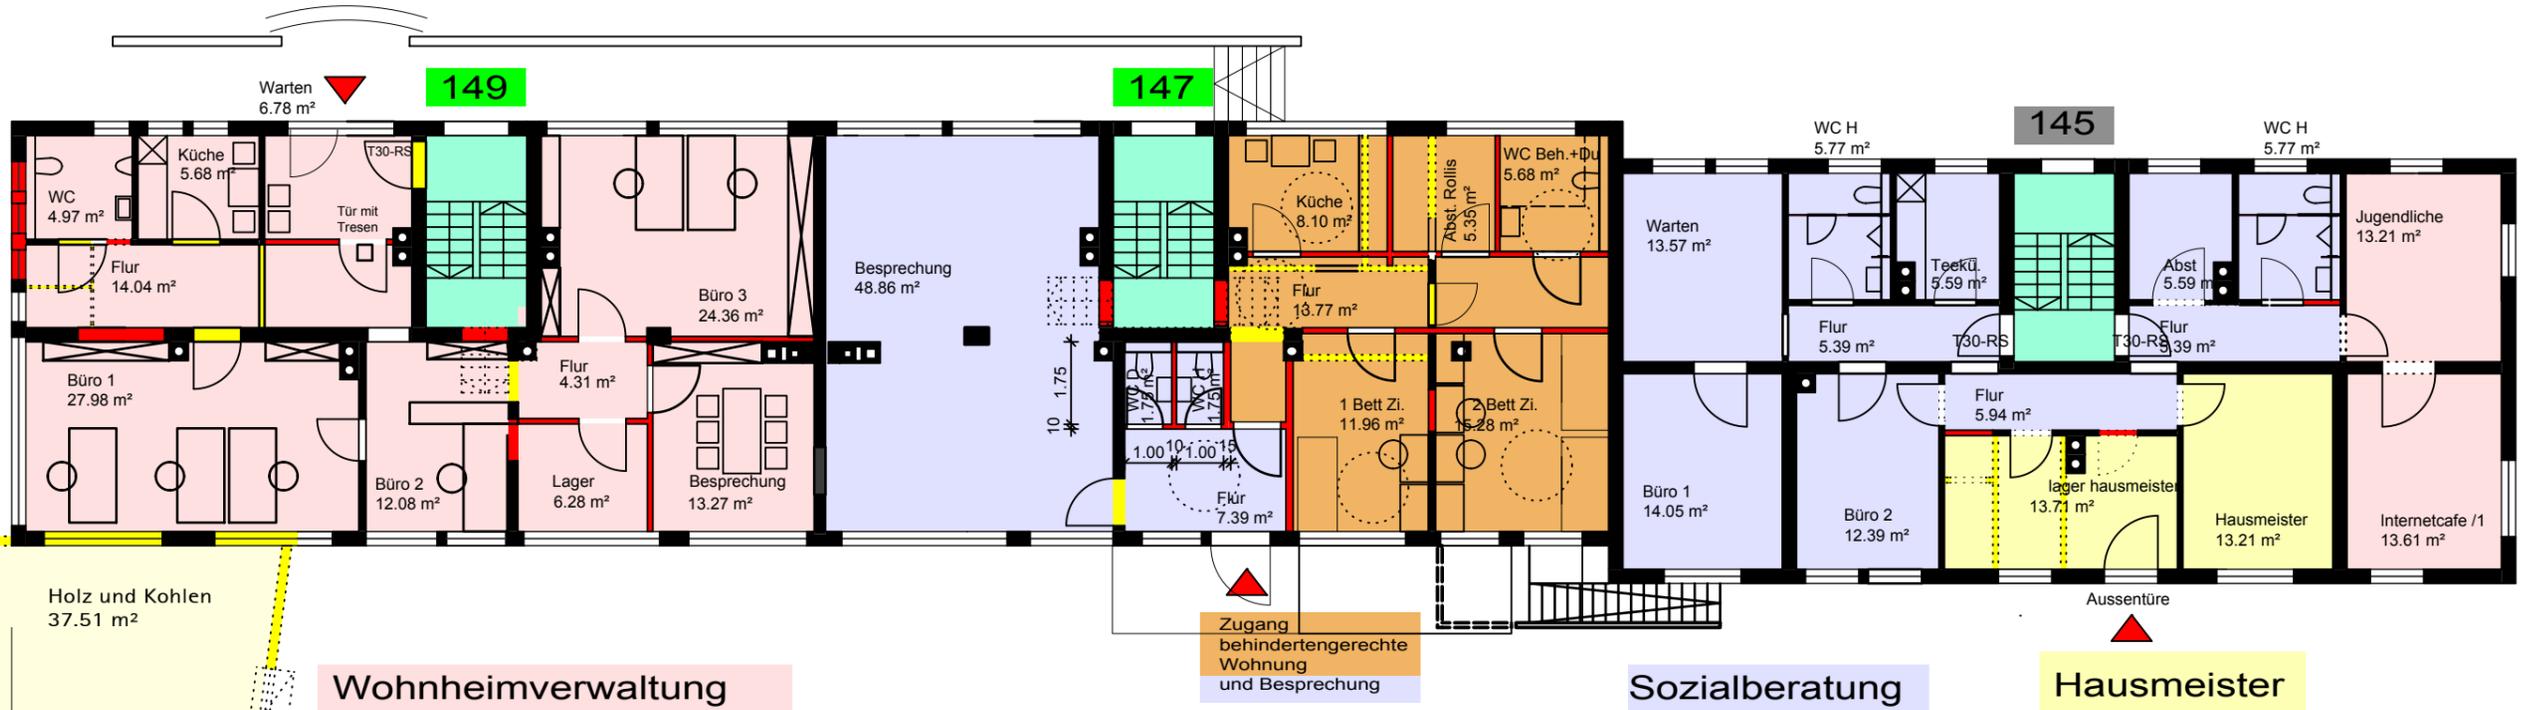

Wohnheimverwaltung


Sozialberatung

Hausmeister

Erdgeschoss




alle masse sind an plan und bau zu prüfen !

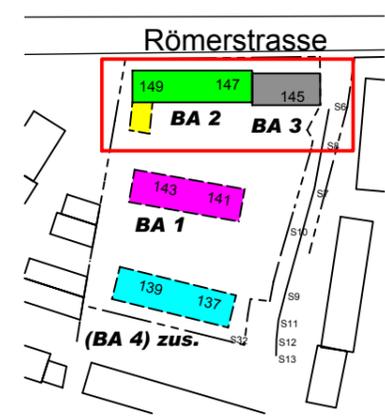

geänd.	
bau prj.nr.	Sanierung Asylantenwohnheim Römerstrasse 10/39
betr.	STADT ULM Zentrales Gebäudemanagement Schwambergerstrasse 1 89070 Ulm Abteilungsfl. Hauptabteilungsfl. Wirsching Michnick
gefert.	architekturbüro im klosterhof
gepr. dat.	09.07.11
plan nr.	1 / 150
masstab	
projekt nr.	
w	

VORABZUG
 Datum: 05.12.2011
 47
 söffingen

1-3.Obergeschoss

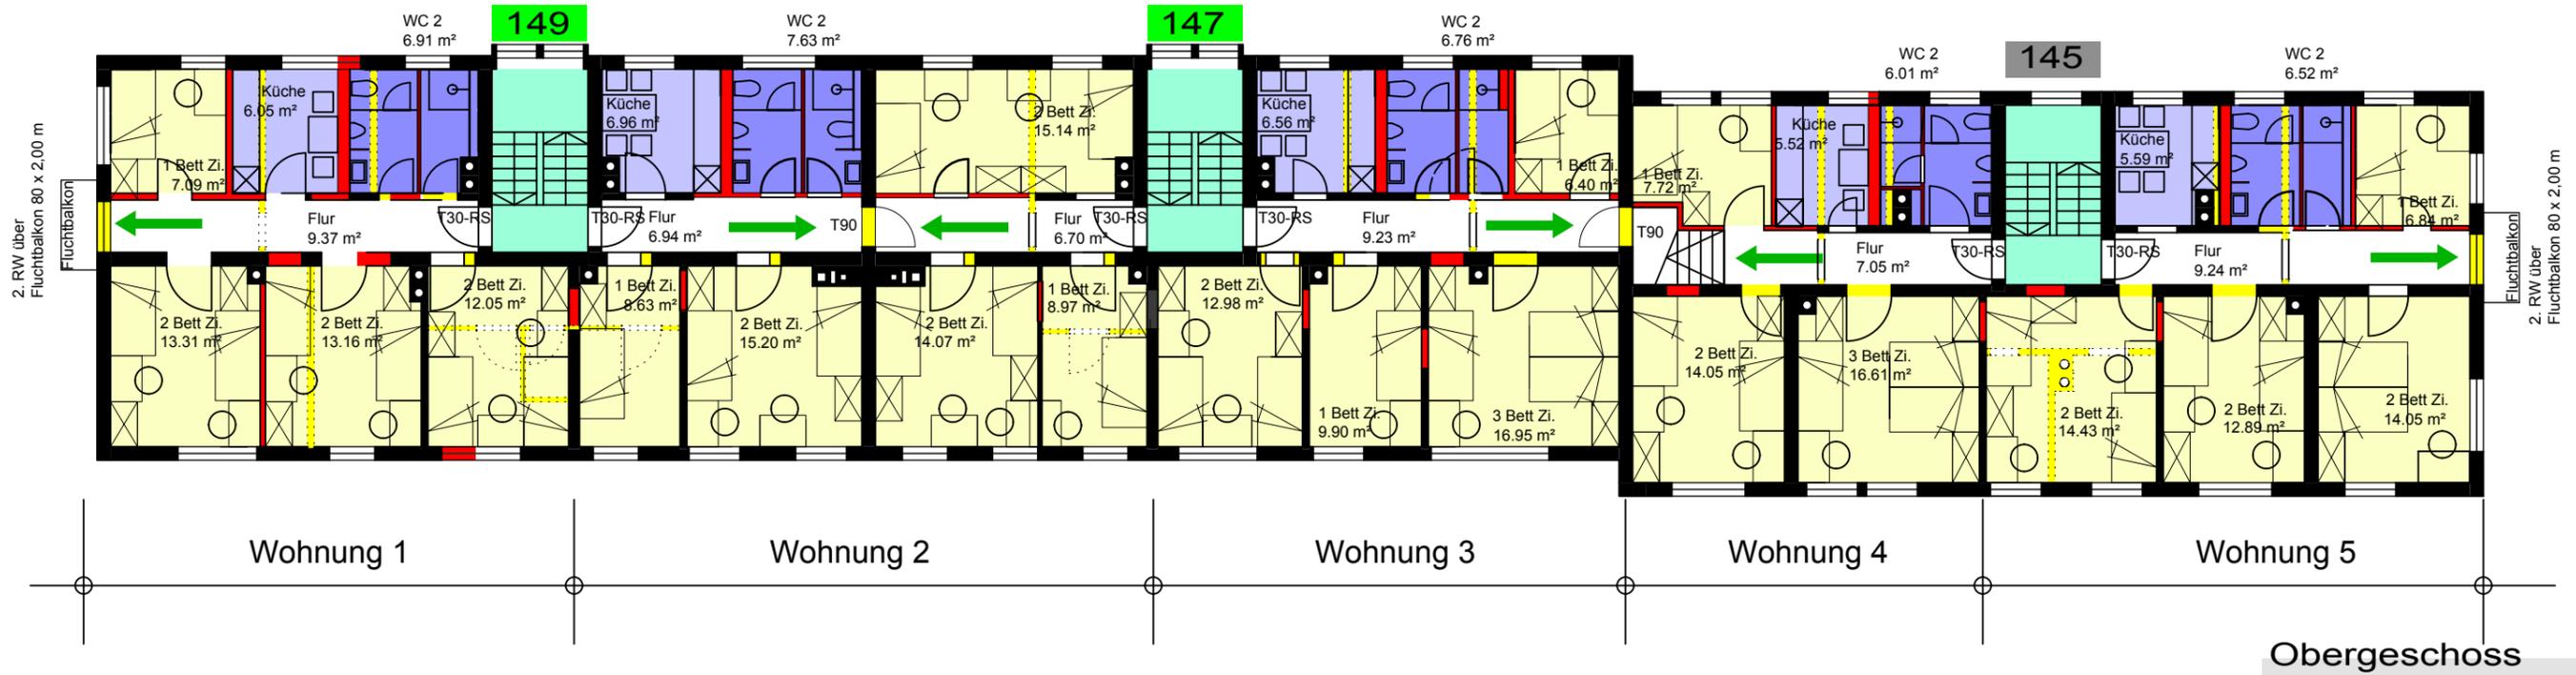


- Wohnung 1: 7 Personen
- Wohnung 2: 8 Personen
- Wohnung 3: 7 Personen
- Wohnung 4: 6 Personen
- Wohnung 5: 7 Personen

Summe / Geschoss 35 Personen
 35 x 3 Geschosse = 105 Gesamt

Obergeschoss

alle masse sind an plan und bau zu prüfen !

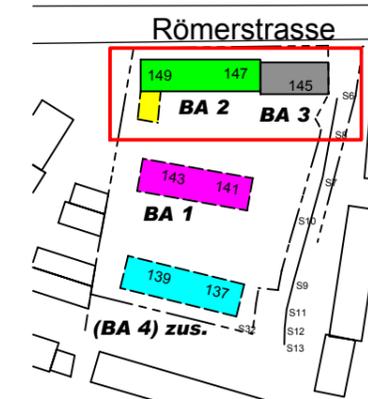

geänd.dat.	
bau prj.nr.	Sanierung Asylantenwohnheim Römerstrasse 10/39
betr.	STADT ULM Zentrales Gebäudemanagement Schwambergerstrasse 1 89070 Ulm Abteilungsfl. Hauptabteilungsfl. Wirsching Michnick
gefert.	architekturbüro im klosterhof
gepr. dat.	10/39
plan nr.	1 / 150
masstab	
projekt nr.	
praktikum	05.12.2011
fon	0731-93779-04
fax	0731-93779-20
w	architekturbüro im klosterhof