



Deutsche Telekom Netzproduktion GmbH
Postfach 50 20 20, 70363 Stuttgart

Stadt Ulm
SUB
Münchner Strasse 2
89070 Ulm

Stadt Ulm	
Hauptabteilung	
Stadtplanung, Umwelt und Baurecht	
Eing. 27. DEZ. 2011	
EA:	
ED:	M

Ihre Referenzen SUB-Ka
Ansprechpartner PTI 22
Durchwahl +49 711 999 2294
Datum 22.12.2011
Betrifft Vorhabenbezogener Bebauungsplan „Sedanstrasse – Magirusstrasse“

Sehr geehrte Damen und Herren,

Wir bedanken uns, dass Sie uns weiterhin in Ihr Planungsverfahren einbezogen haben.

Hierzu haben wir bereits mit Schreiben vom 20.07.2011 Stellung genommen. Diese damalige Stellungnahme gilt weiterhin.

Die im Planbereich derzeit vorhandenen Telekommunikationsanlagen der Deutschen Telekom AG sind aus beigefügtem Planzeug ersichtlich. Wir bitten, in Ihrer Planung darauf Rücksicht zu nehmen. Zur Versorgung des Planbereichs ist das vorhandene Telekommunikationsnetz zu erweitern. Wir bitten Sie bzw. den Bauträger daher, uns über Beginn und Ablauf der Erschließungsmaßnahmen so früh wie möglich zu informieren, damit wir unsere Maßnahmen mit Ihnen und den anderen Versorgungsunternehmen rechtzeitig koordinieren können.

Bei der Planung neuer Baumstandorte bitten wir das „Merkblatt über Baumstandorte und unterirdische Ver- und Entsorgungsanlagen“ zu beachten. Unsere vorhandenen Telekommunikationsanlagen dürfen davon nicht gefährdet und Aufgrabungen, die ggf. zur Beseitigung von Störungen notwendig werden könnten, nicht über Gebühr erschwert werden.

Sollte wegen geplanter Baumpflanzungen eine Verlegung unserer vorhandenen Telekommunikationsanlagen notwendig werden, machen wir hiermit vorsorglich eine Kostenübernahmepflicht Ihrerseits geltend.

Deutsche Telekom Netzproduktion GmbH
Technische Infrastruktur Niederlassung Südwest, Nauheimer Str. 98-101, 70372 Stuttgart
Postfach 50 20 20, 70363 Stuttgart
Telefon +49 711 2704; Telefax +49 711 999 2060; Internet www.telekom.de
Postfach Saarbrücken (ELZ 590 100 66); Kto-Nr. 24 555 668
IBAN: DE11 7090 1006 6000 0000 0000 SWIFT-BIC: FBK2DE33
Dr. Thomas Knoll (Vorsitzende)
Dr. Erwin Jacobleberhorn (Vorsitzende), Albin Mathis, Klaus Peren
Amtsgericht Bonn HRB 14190, Sitz der Gesellschaft Bonn
USt-IdNr. DE 814645262

Datum 22.11.2011
Empfänger
Blatt 2


Mit freundlichen Grüßen


i. V.



Gerhard Baum

i. A.

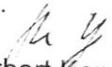
Herbert Kopf

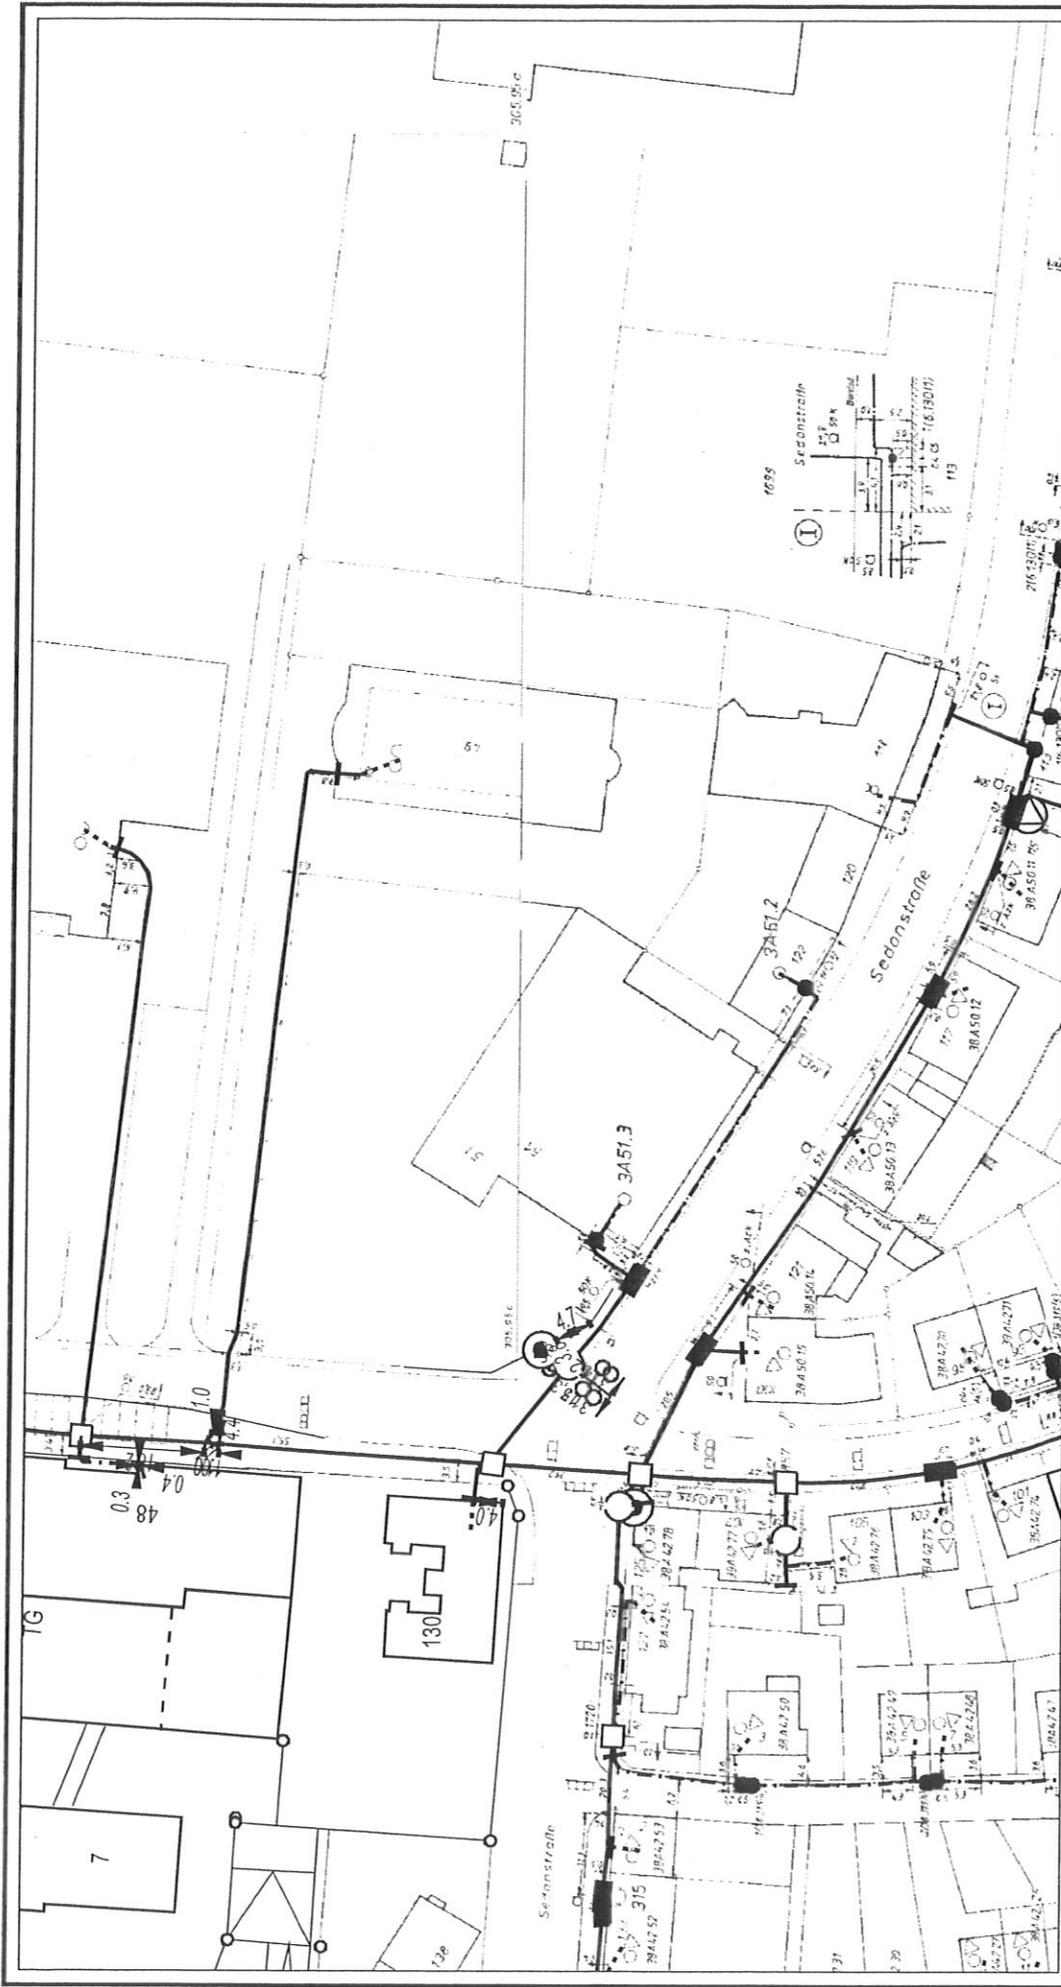

		ATV/h-Bez.:	Kein aktiver Auftrag	
		ATV/h-Nr.:	Kein aktiver Auftrag	
TI NL	Südwest (Karlsruhe)	AsB	38, 31	
PTI	Ulm	VsB	731B	
ONB	Ulm	Name	A_Kopf.Herbert	
Bemerkung:		Datum	22.12.2011	
		Sicht		Lageplan
		Maßstab	1:1000	
		Blatt	1	



Baden-Württemberg
REGIERUNGSPRÄSIDIUM TÜBINGEN
DENKMALPFLEGE

Regierungspräsidium Tübingen · Postfach 26 66 · 72016 Tübingen

Stadt Ulm
SUB
Herrn Kastler
Münchner Str. 2
89070 Ulm

Tübingen 26.01.2012
Name Dr. Friedrich Klein
Durchwahl 07071 757-2413
Aktenzeichen 26/Arch
(Bitte bei Antwort angeben)

 **Stadt Ulm, BPI "Sedanstraße - Magirusstraße "**

Ihr Schreiben SUB-Ka vom 12.12.2011

Sehr geehrter Herr Kastler,

seitens des Referats 26-Denkmalpflege werden keine weitergehenden Aspekte vorgetragen. Der Hinweis auf die Regelungen des § 20 DSchG ist dankenswerterweise gegeben.

Wir machen allerdings darauf aufmerksam, dass aus dem Bereich Moltkestraße/Wörthstraße - ca. 200 m entfernt - vorgeschichtliche Besiedlungszeugnisse der Eisenzeit bekannt sind (Verzeichnis arch. KD Ulm Nr. 3). Diese Funde stammen aus ca. 4 m Tiefe.

Da der Bau von Tiefgaragen vorgesehen ist, wird diese Tiefe erreicht werden. Wir bitten deshalb festzuhalten, dass die Archäologische Denkmalpflege vom bevorstehenden Beginn der Erdarbeiten 2 Wochen vor geplantem Termin zu unterrichten ist, damit eine archäologische Begleitung abgestimmt werden kann.

Mit freundlichen Grüßen

(F. Klein)