


# Anlage 1 zu GD 098/12

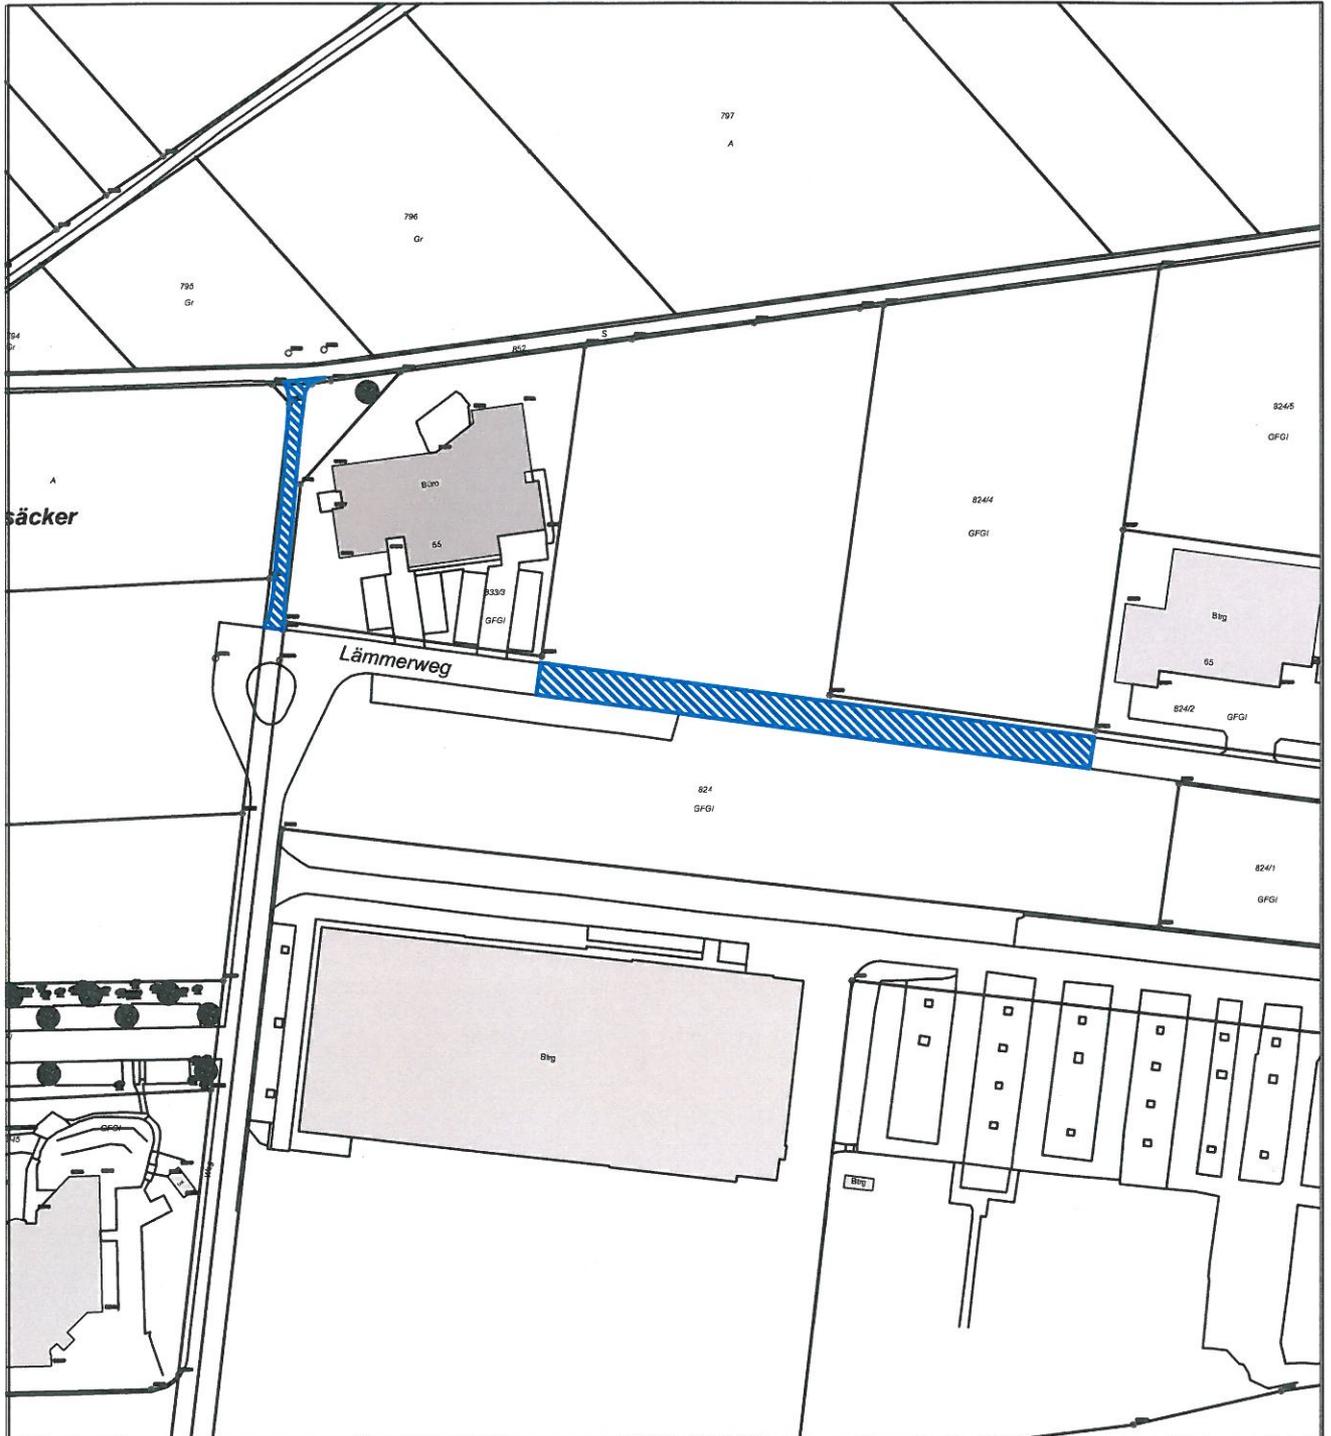

Plan Nr. 1	Projekt <b>Lämmerweg</b>		Stadt Ulm Verkehrsplanung und Straßenbau  
Projekt Nr. 1			
Maßstab 1 : 1500	Darstellung <b>Anlage zum Einziehungsverfahren</b>		
Bearbeitung Ra/Ma			
Datum 17.02.2012	Verteiler VG/VV		Unterschrift
Pfad J:\VP1\10_Projekte\27_Einsingen\2011_Lämmerweg\Planung\lämmerweg_Schn.dwg			