


MK	-
1,0	-
-	g

Judenhof

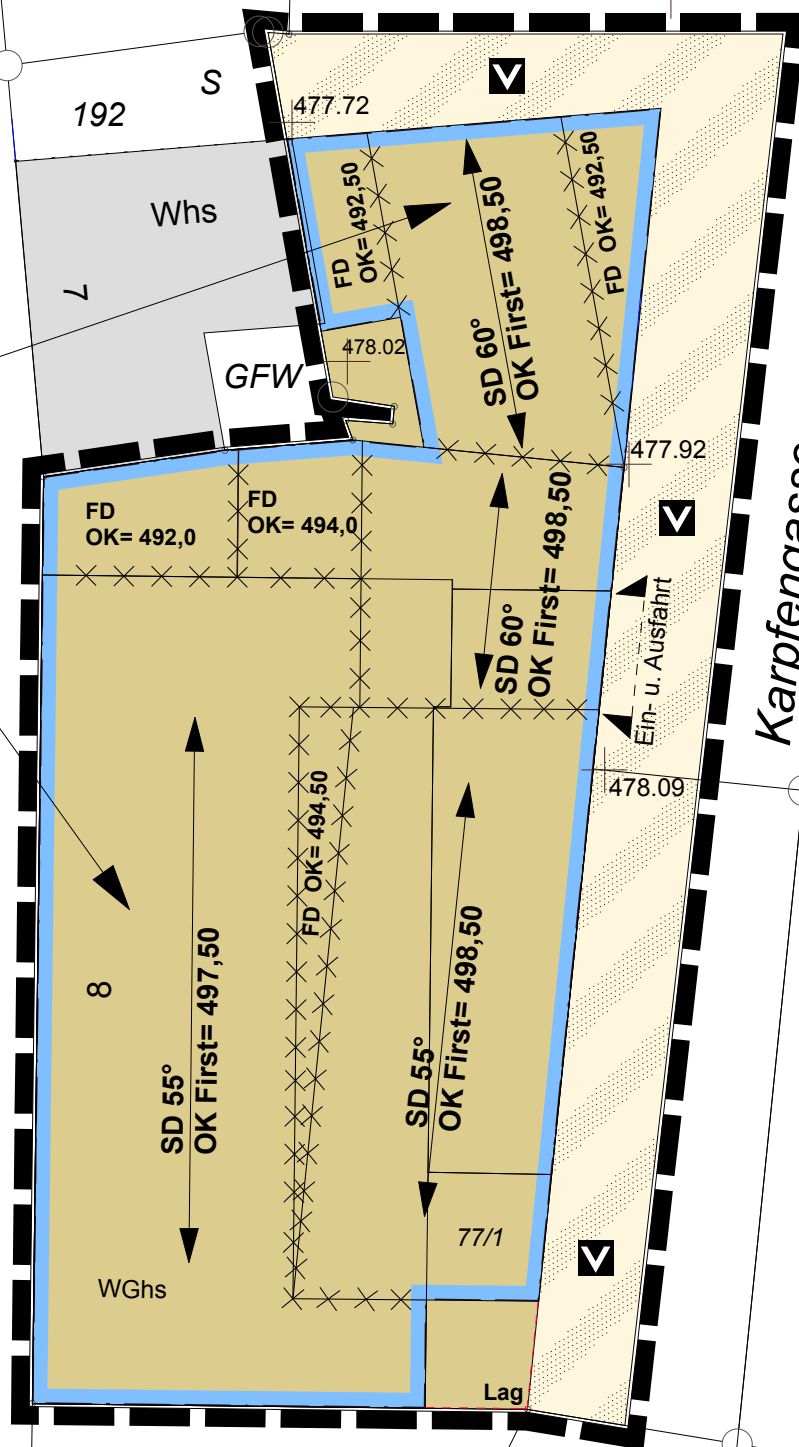


Planbereich	Plan Nr.
110.1	90

Stadt Ulm Stadtteil Mitte
Vorhabenbezogener Bebauungsplan
"Karpfengasse - Judenhof"

Bearbeitung:
 Büro für Stadtplanung, BfS
 Dipl.-Ing. E. Zint

Ulm, den 15.03.2012

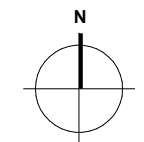

Maßstab 1 : 250