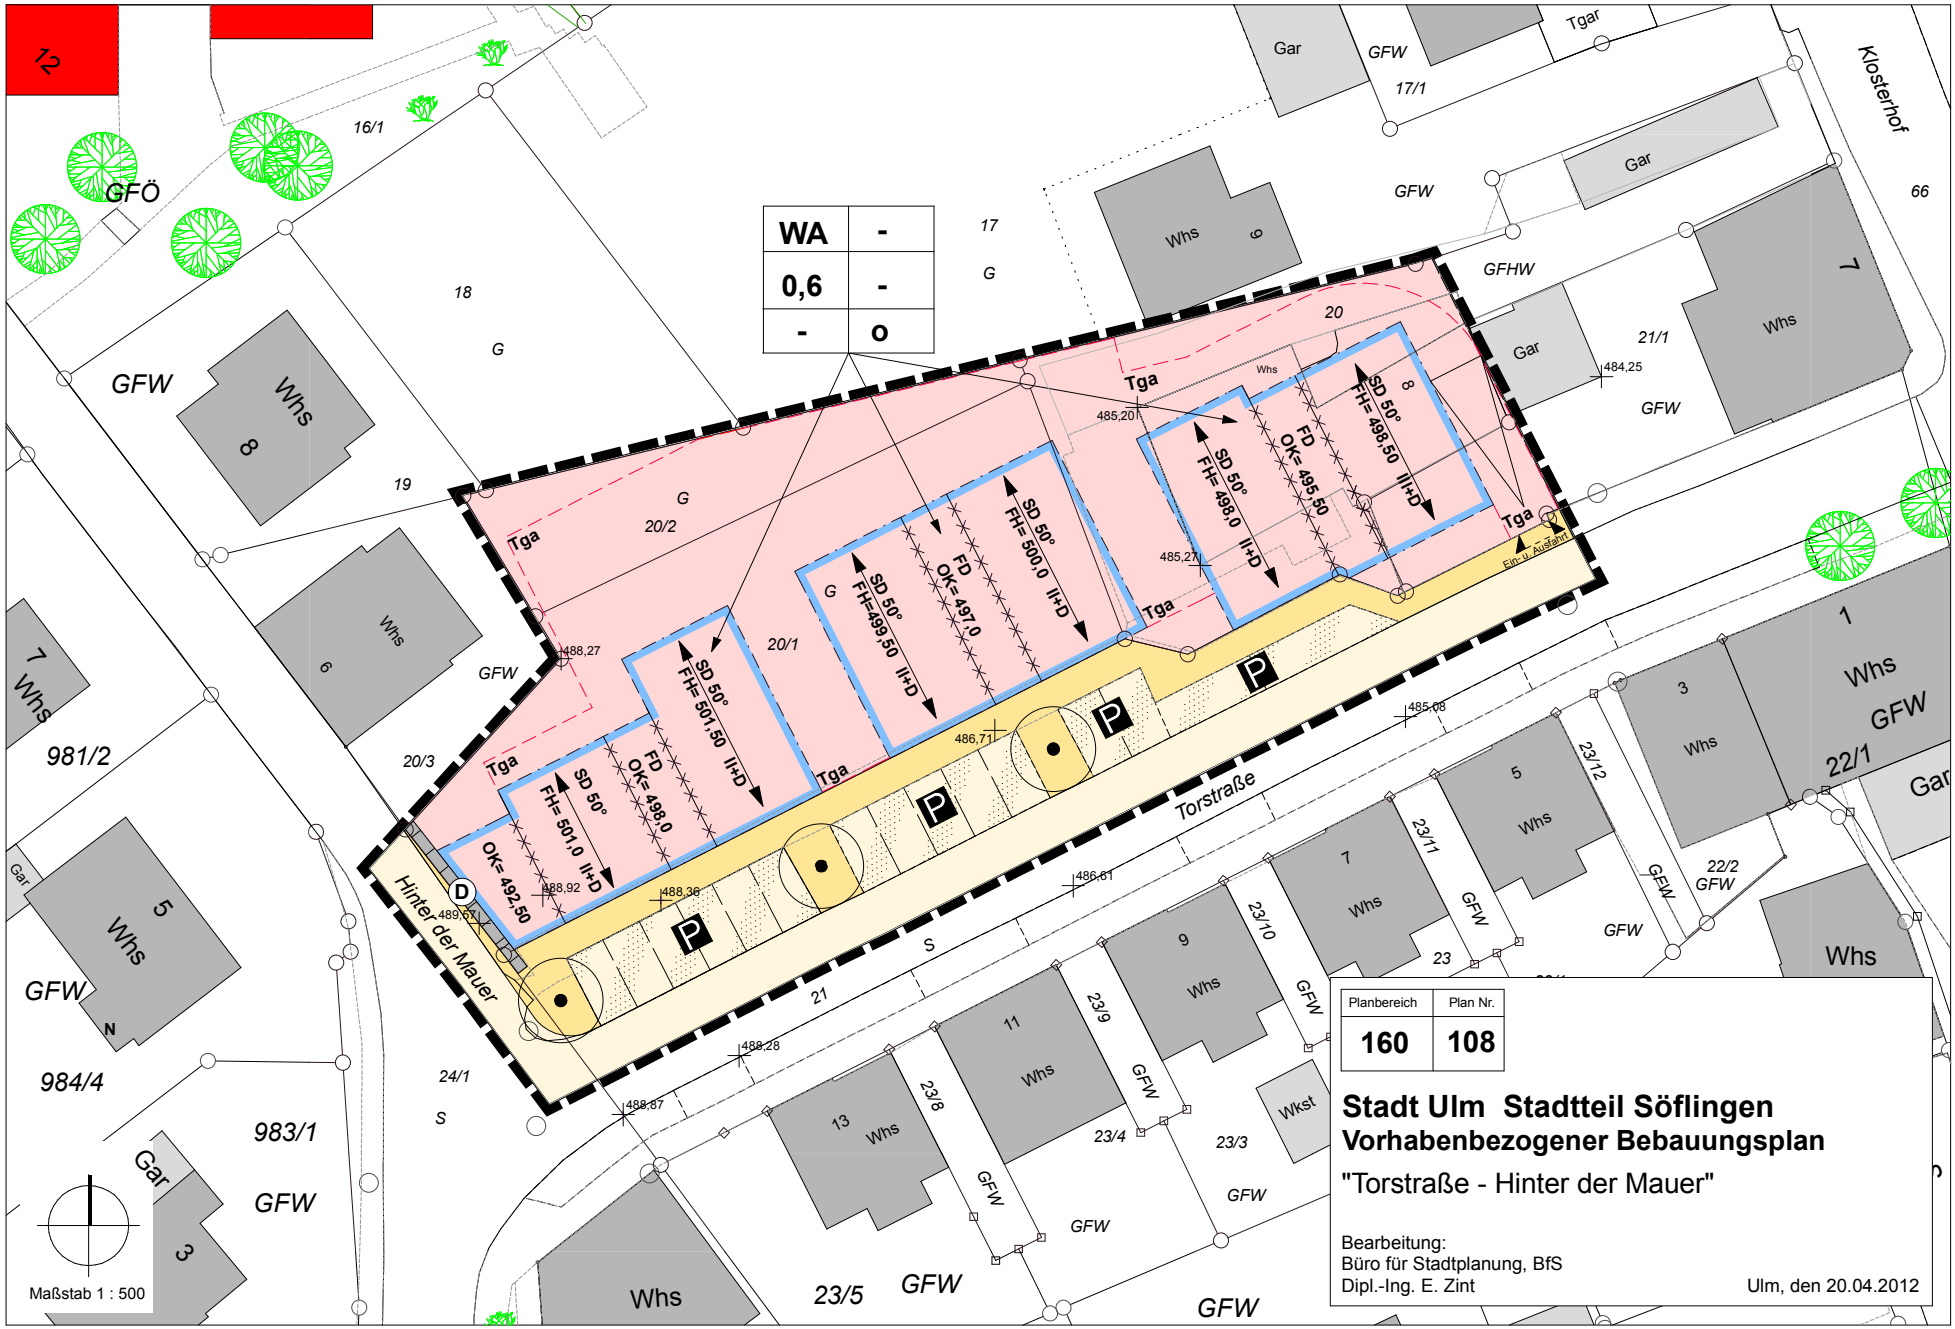
WA | -
0,6 | -
- | o
Torstraße
Hinter der Mauer
Klosterhof
Tga
SD 50°
FH= 501,50 II+D
FD
OK= 492,50
FH= 501,0 II+D
OK= 498,0
FH=499,50 II+D
OK= 497,0
FH= 500,0 II+D
FH 498,0 II+D
OK= 495,50
FH= 498,50 II+D
Ein-u. Ausfahrt
GFW
GFÖ
Whs
Gar
Tgar
GFHW
Wkst
P
D
N
S
Maßstab 1 : 500
Planbereich 160
Plan Nr. 108
Stadt Ulm Stadtteil Söflingen
Vorhabenbezogener Bebauungsplan
"Torstraße - Hinter der Mauer"
Bearbeitung:
Büro für Stadtplanung, BfS
Dipl.-Ing. E. Zint
Ulm, den 20.04.2012