


Anlage 2 zu GD 229/12

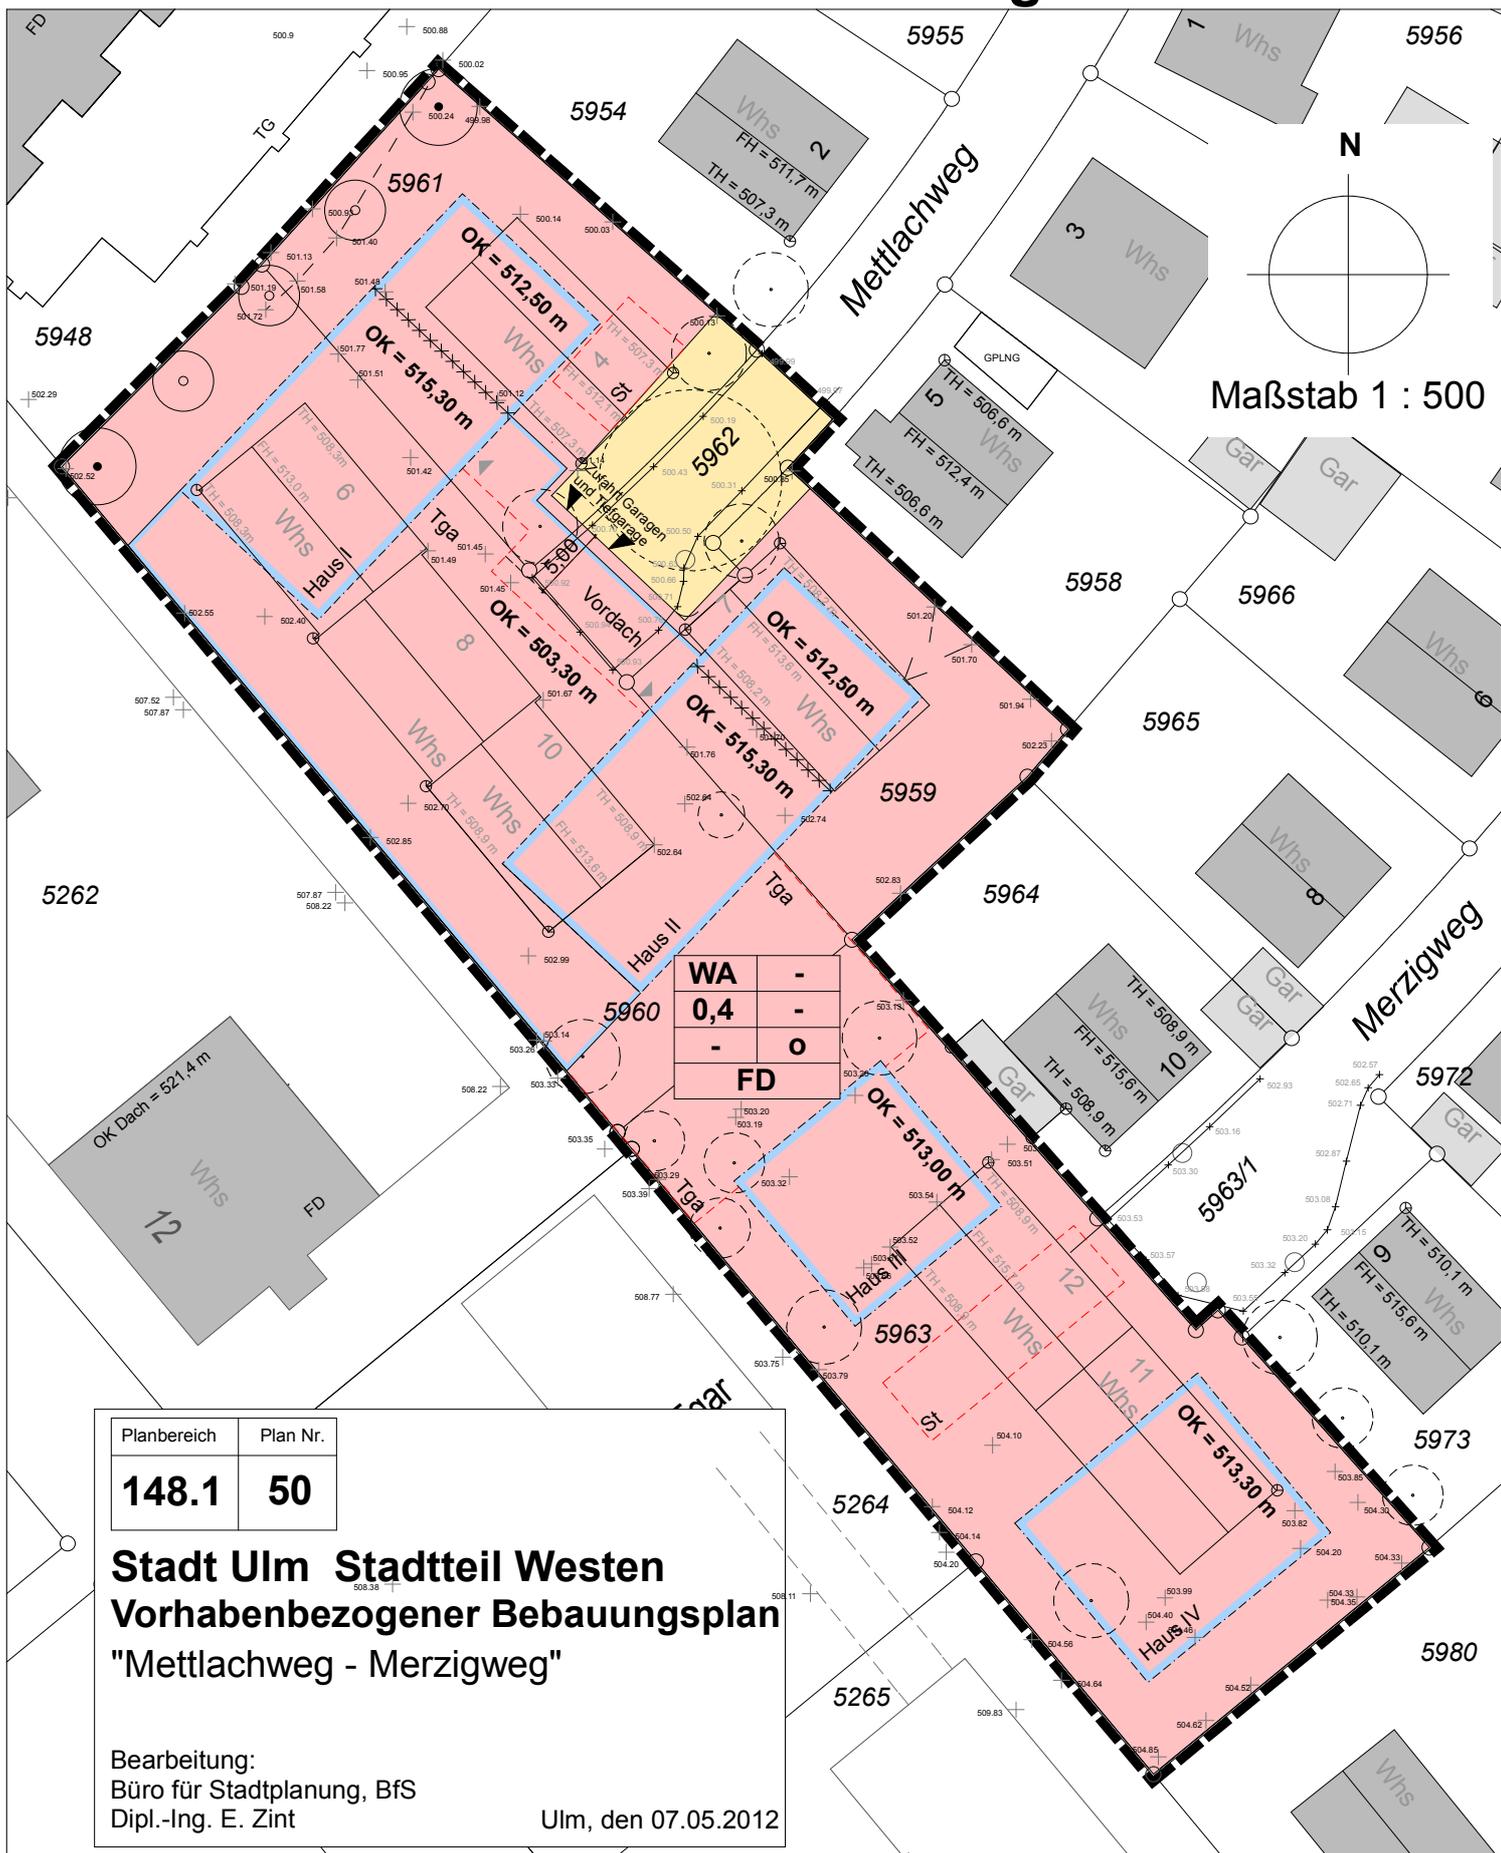

Planbereich	Plan Nr.
148.1	50

Stadt Ulm Stadtteil Westen Vorhabenbezogener Bebauungsplan "Mettlachweg - Merzigweg"

Bearbeitung:
Büro für Stadtplanung, BfS
Dipl.-Ing. E. Zint

Ulm, den 07.05.2012