

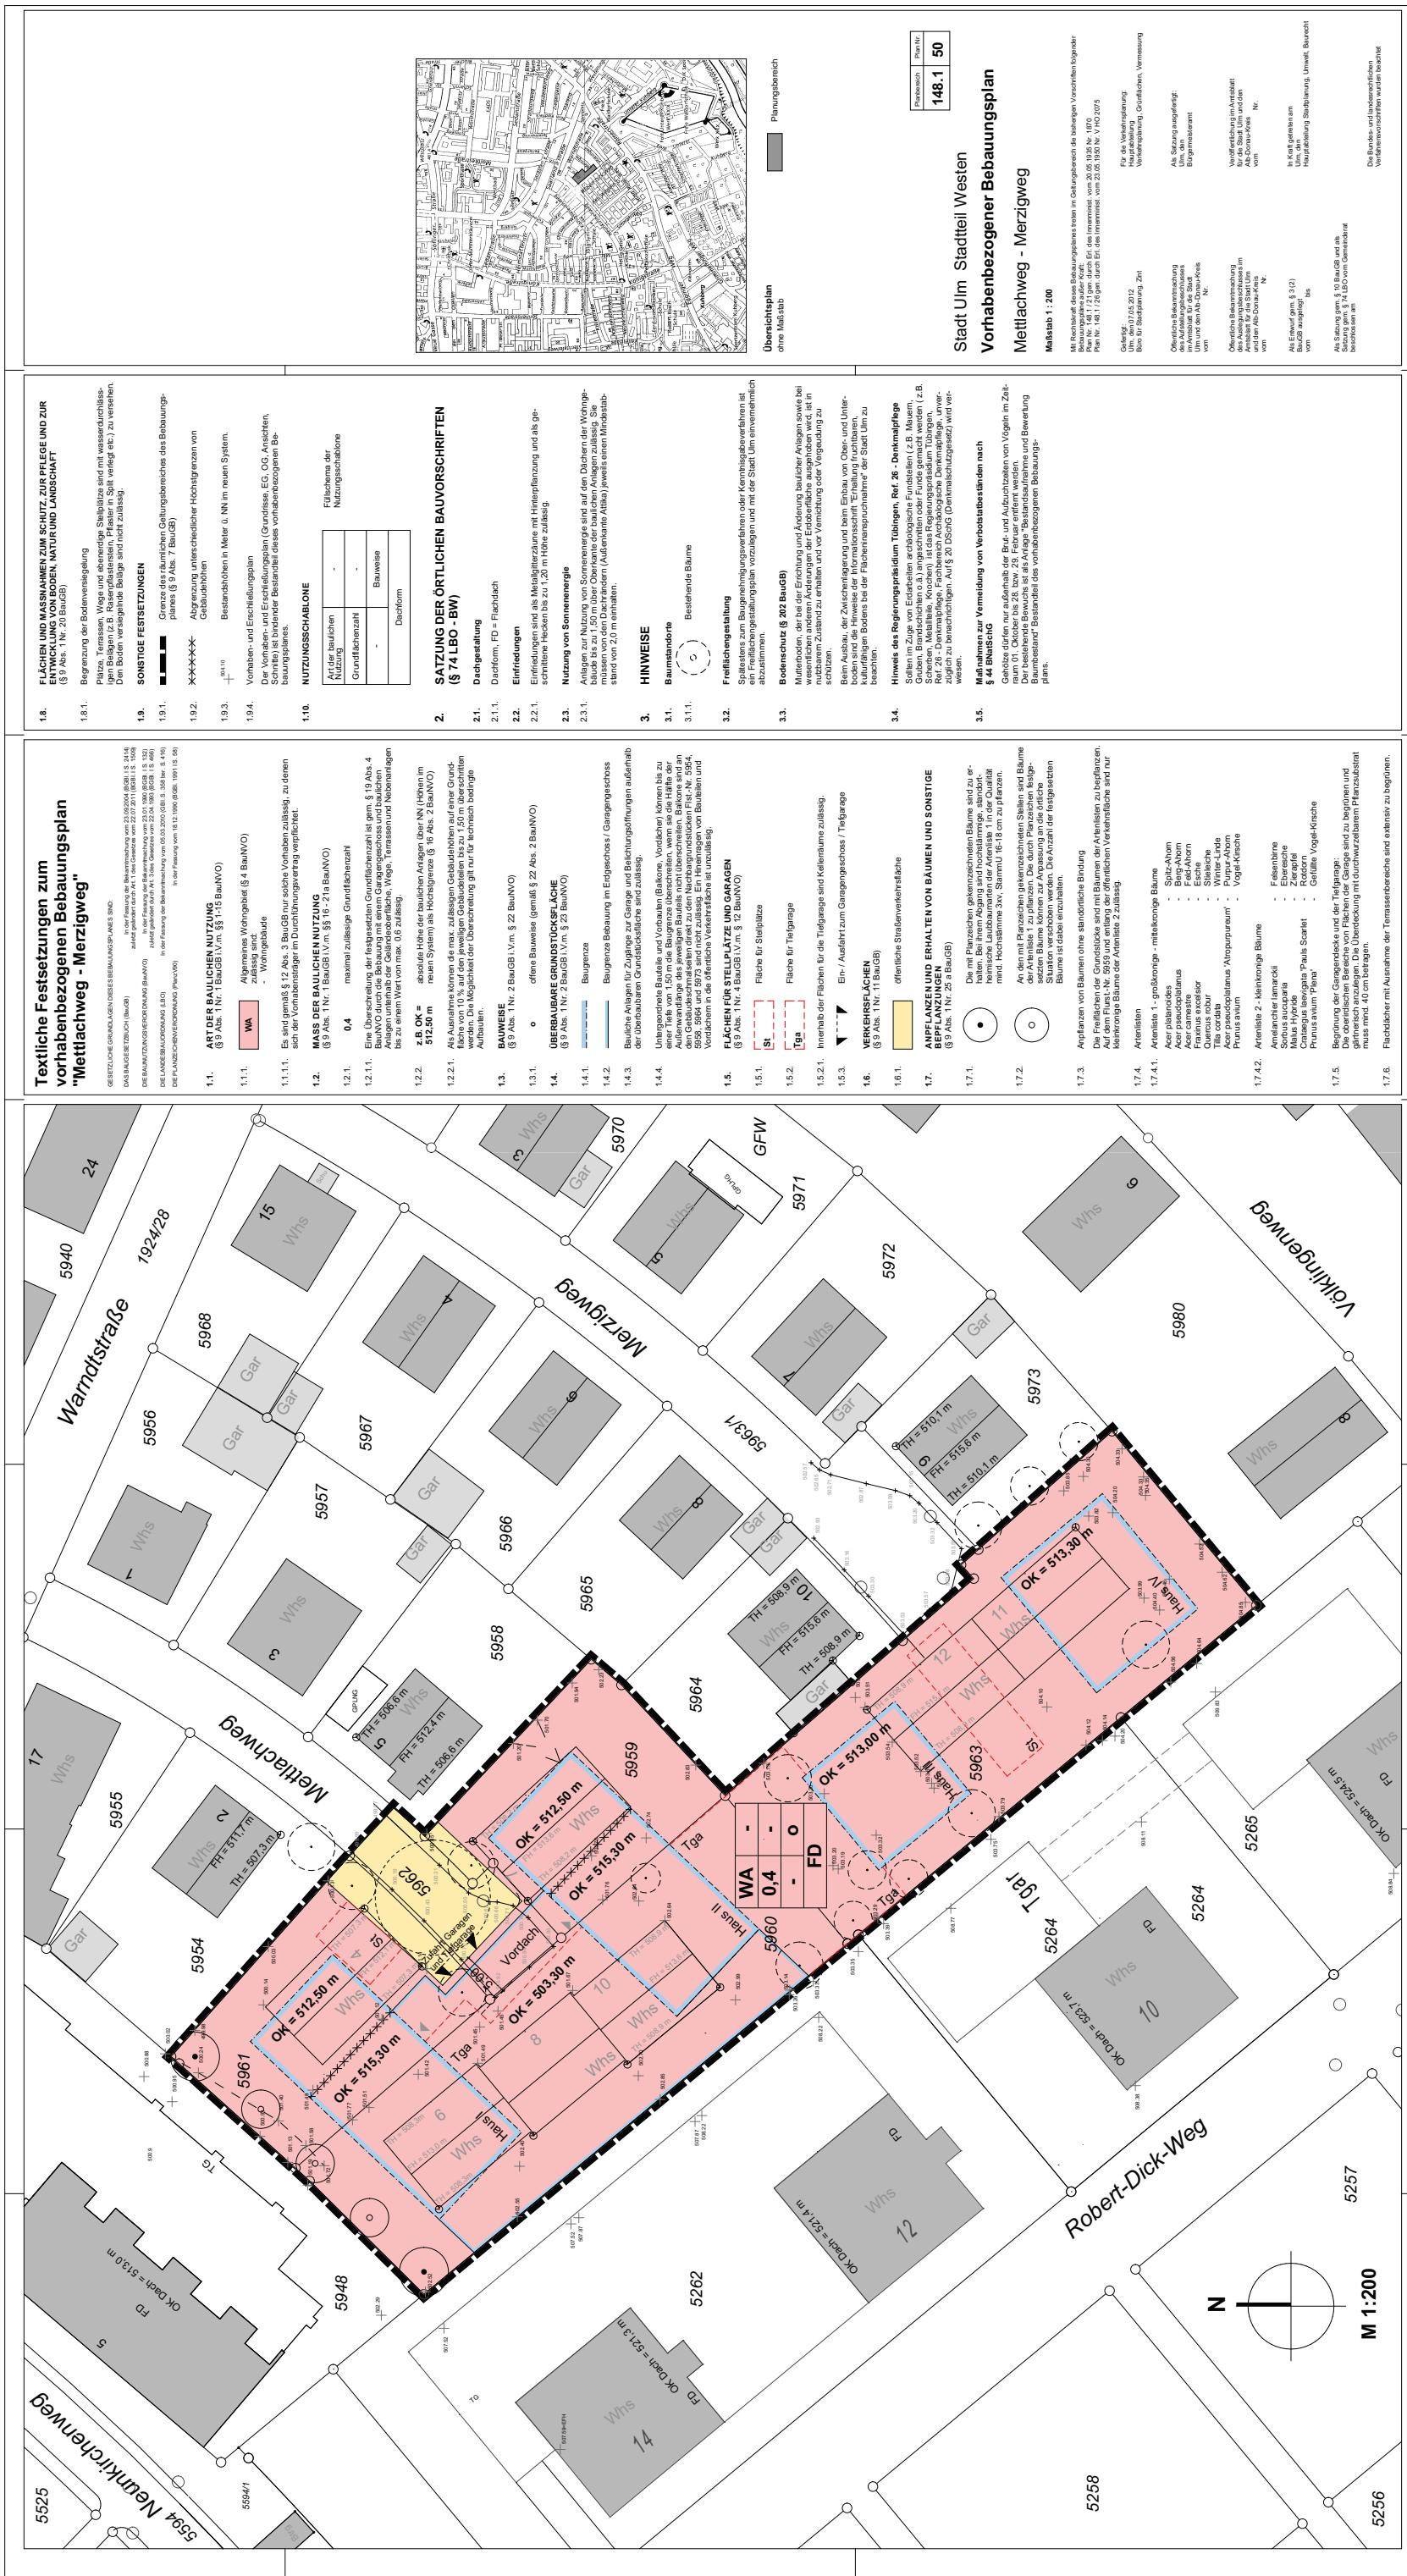


Anlage 1 zum Durchführungsvertrag " Mettlachweg - Merzigweg"

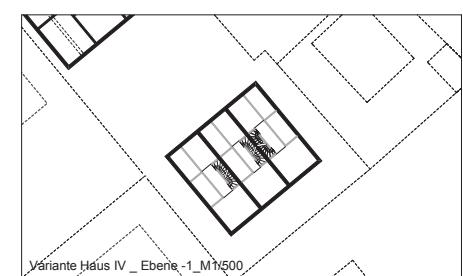

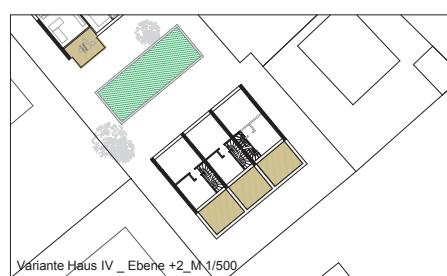

Anlage 6 zu
GD 229/12

Übersicht GD 426/11,
Übersicht GD 080/12


07.05.2012

Nething Generalplaner
Ulm/Neu-Ulm GmbH
Wegenerstraße 7
89231 Neu-Ulm


Fon 07 31 / 8 00 08 - 0
Fax 07 31 / 8 00 08 - 10
info@nething.com
www.nething.com

Diese Zeichnung ist urheberrechtlich geschützt. Eine unbefugte Bearbeitung von Nething Generalplaner weder nadgezähmt, vervielfältigt noch verändert werden.

Anlage 3 zum Durchführungsvertrag "Mettlachweg - Merzigweg"
Regeldetail Ausbaustandard Erschließung

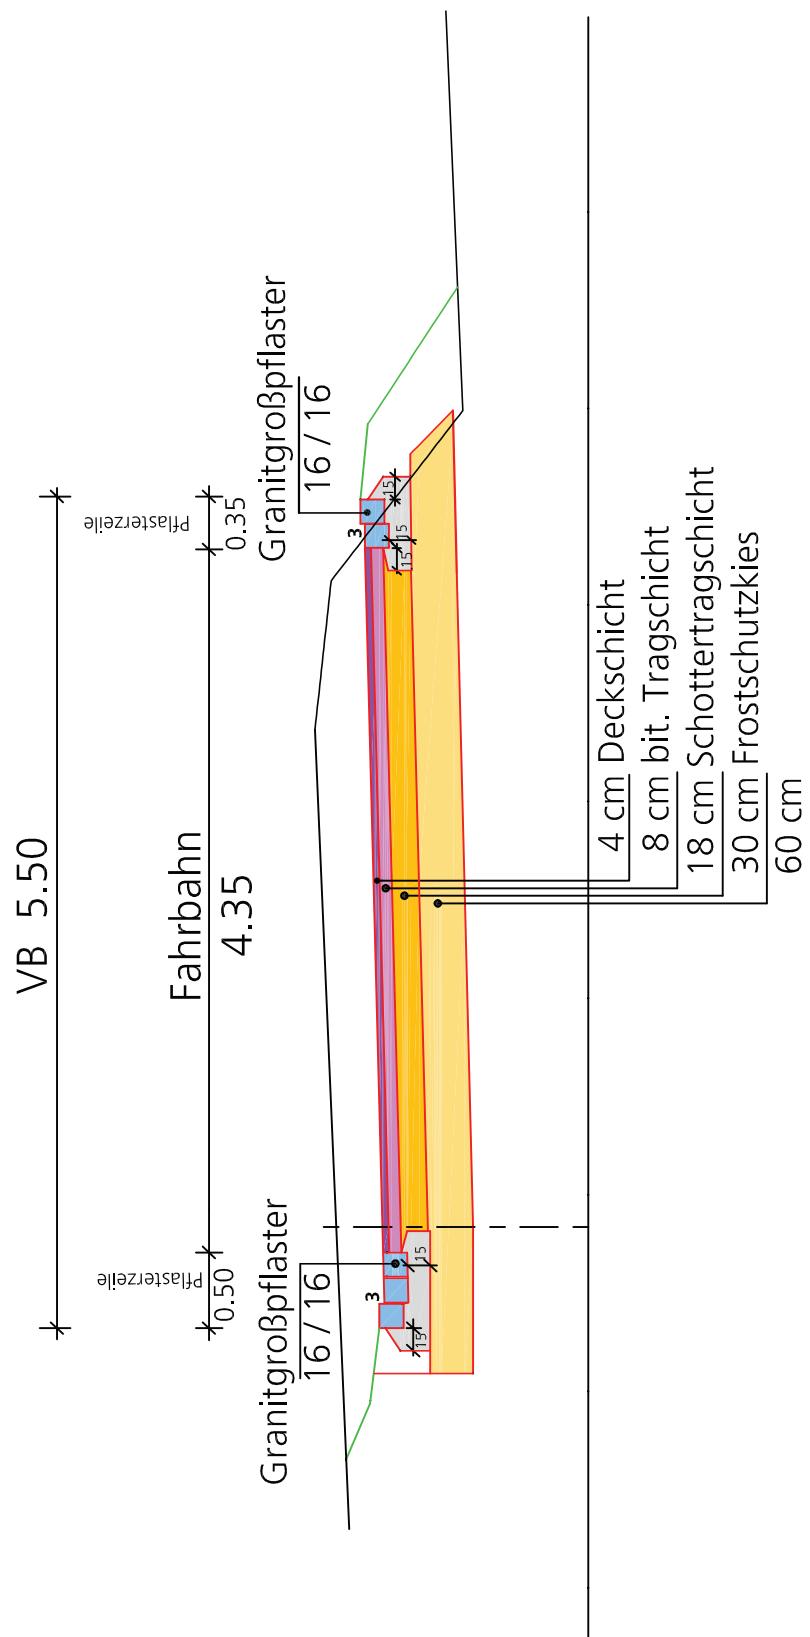

Anlage 4 zum Durchführungsvertrag "Mettlachweg - Merzigweg"

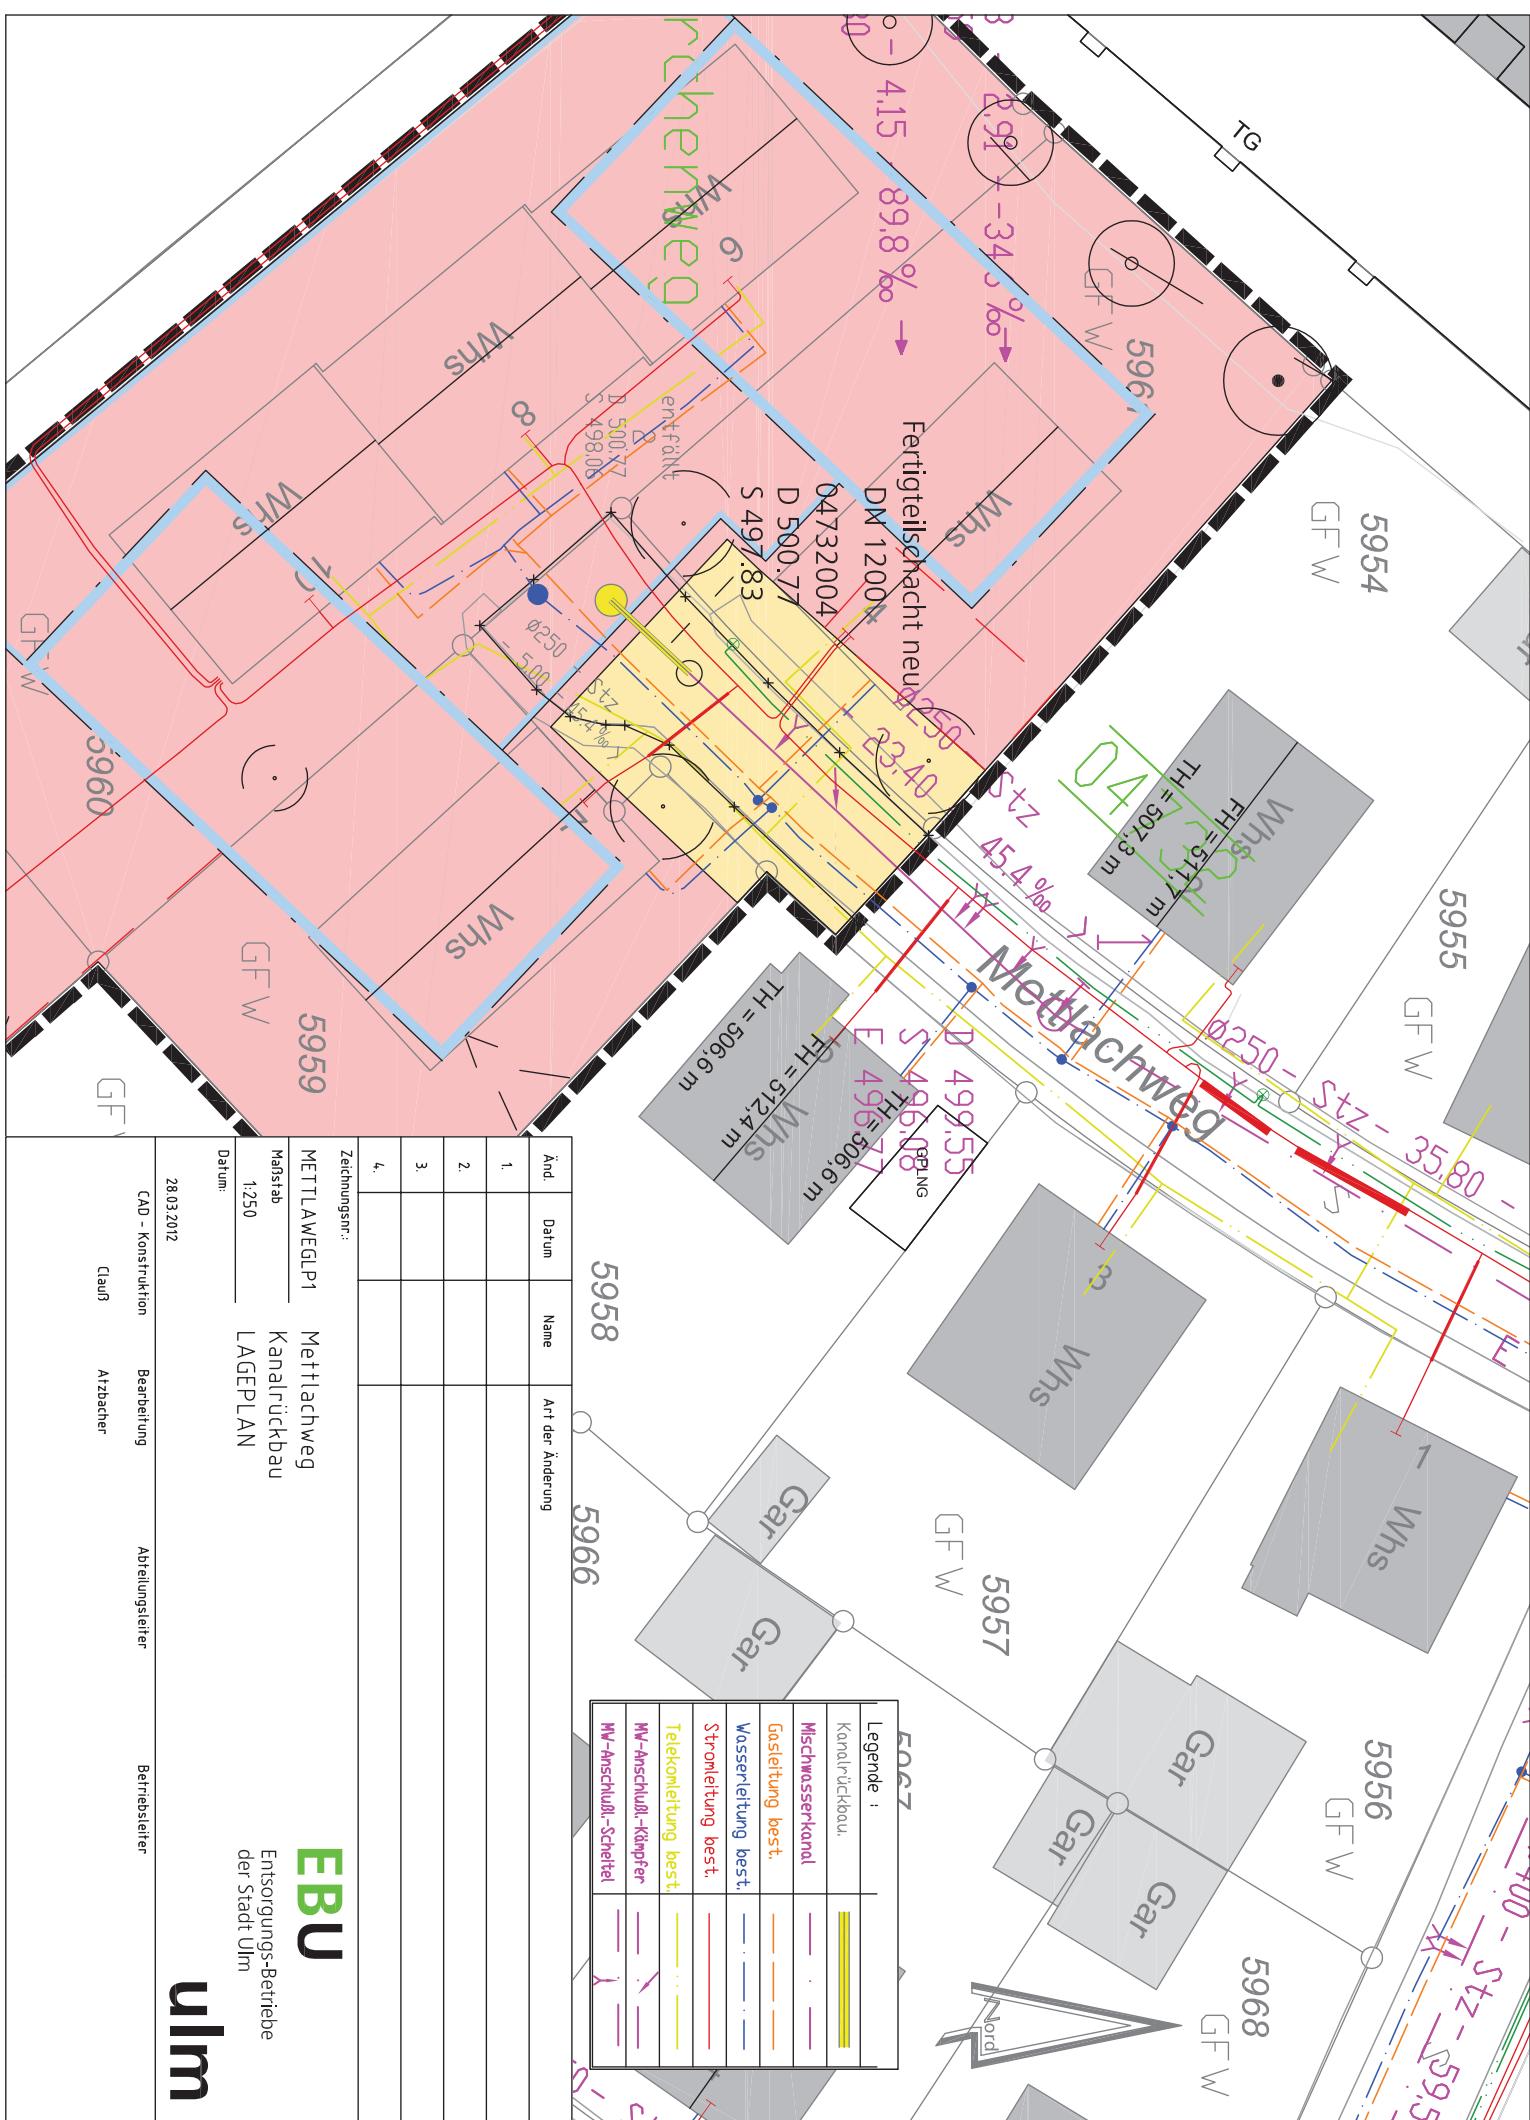

EMC

Entsorgungs-Betrieb
der Stadt Ulm

13