



Anlage 1 zu GD 218/12

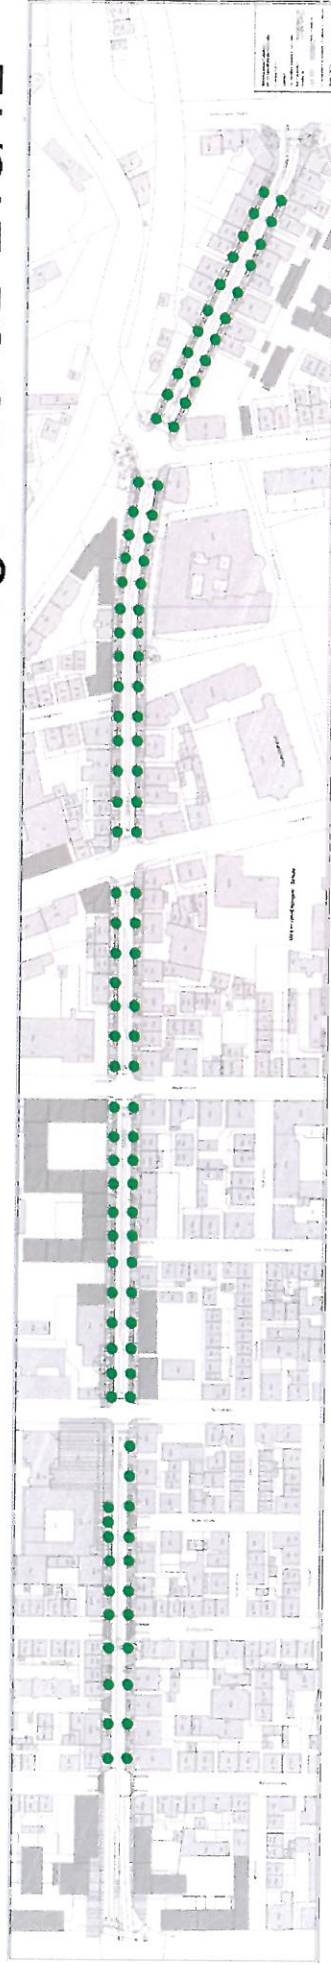



Anlage 3 zu GD 218/12

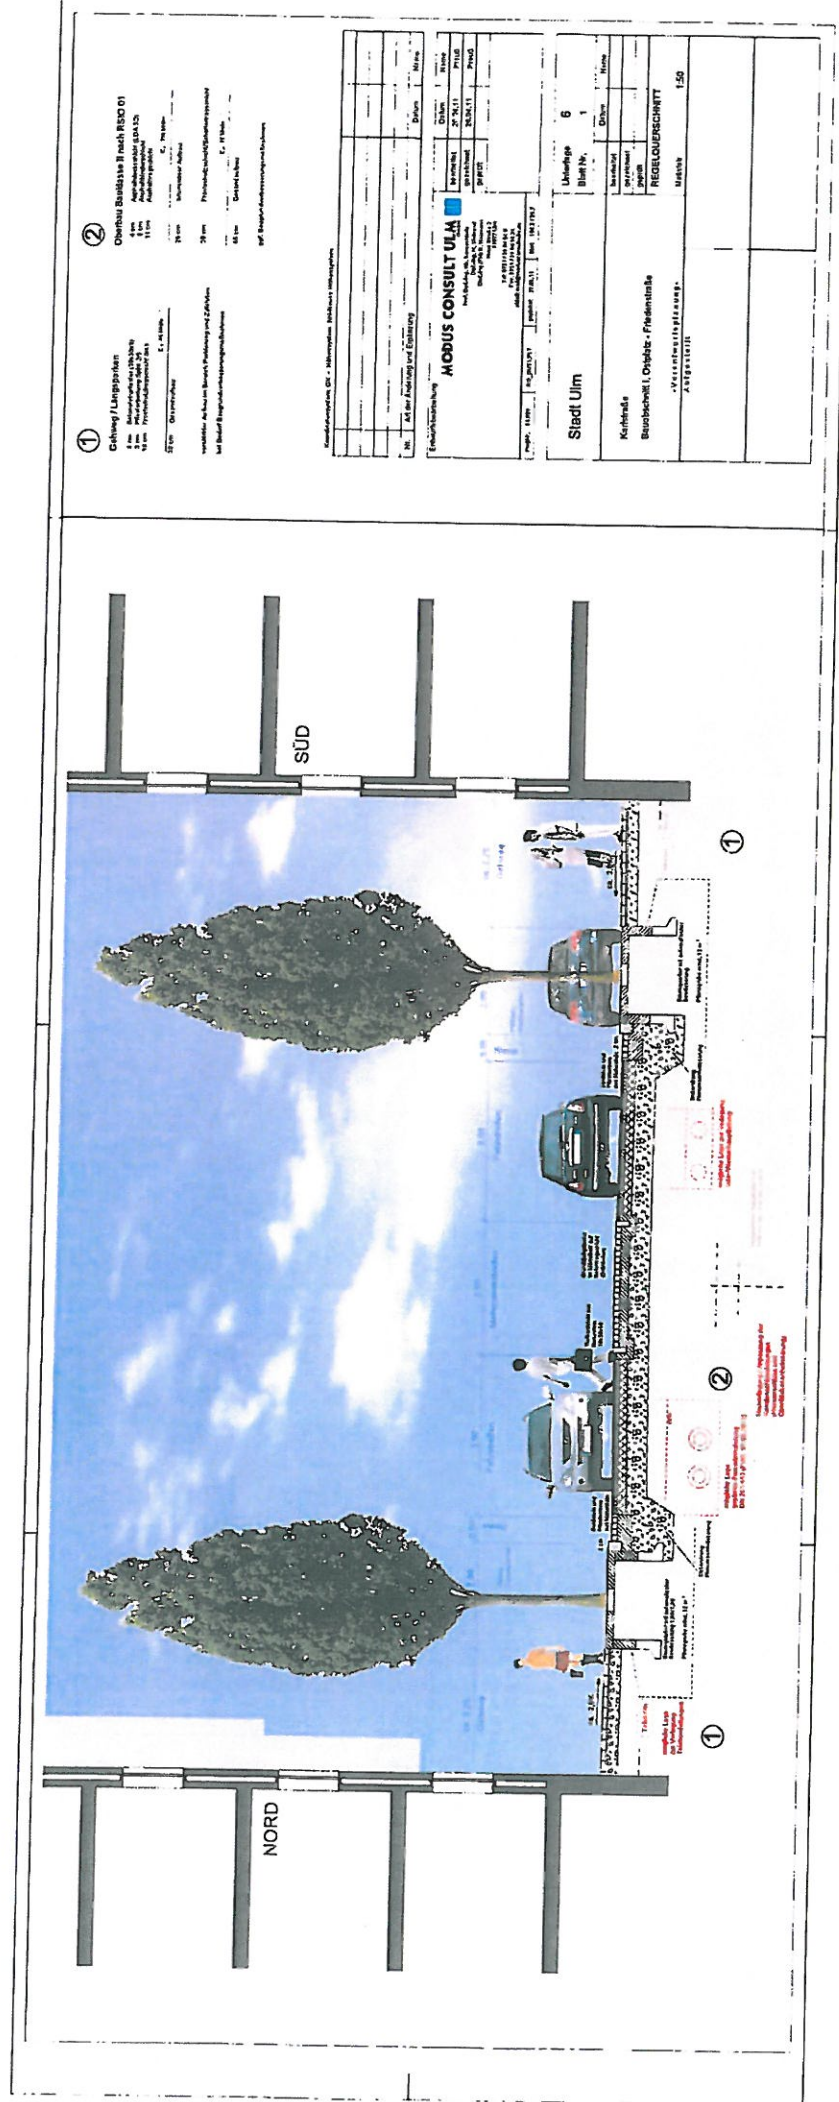


Anlage 4 zu GD 218/12



Carpinus betulus
Säulenhainbuche
z.B. Frans Fontaine oder
Fastigiata



Baumquartier inkl.
Baumscheibe aus
Betonwerkstein und
Anfahrerschutz
z.B. Braun, Argana,
Oberfläche Arcado

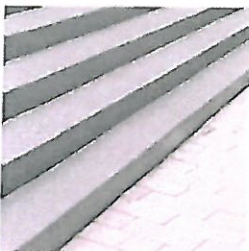


Hellgraue Blockstufen
aus Granit
z.B. Besco, Belgrano A233,
Granit, geflammt




Markierungsnägel
aus Aluminium
z.B. EMF, Typ U0




Gepflasterter
Multifunktionsstreifen in
Mittellage
Beispiel Frauenstraße

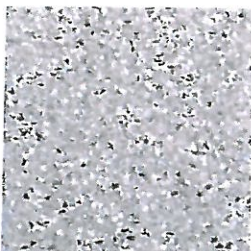

Hellgrauer Betonwerkstein
mit Natursteinsplittvorsatz
für die Gehwegfläche
z.B. Braun, Arcado,
fraktionsgefräst und patiniert

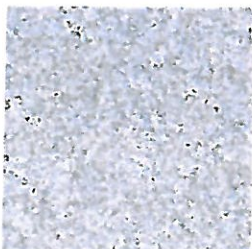

Hellgrauer Granit
für Bordsteine und
Kleinpflaster
z.B. Besco, Belgrano A233,
Granit, geflammt

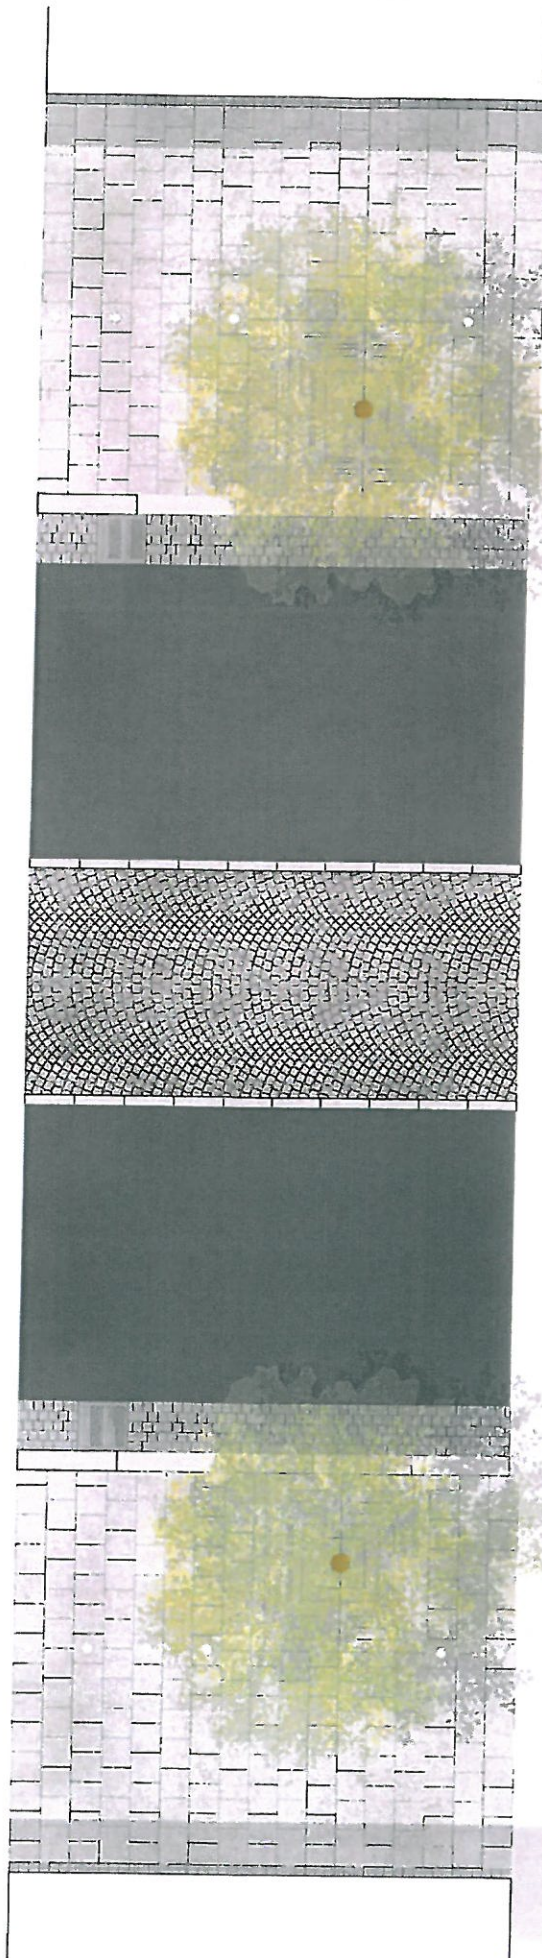

Kleinpflaster 10x10x10 | Granit

Pflaster 30x30 | Reihenverband | Betonwerkstein
Bordstein 18x30x100 | Granit

Kleinpflaster 10x10x10 | Granit

Flüsterasphalt LOA 5 D
Kleinpflaster 10x10x10 | Segmentbogen | Granit

niveaugleicher Tiefbord 10x30x50 | Granit

Baumscheibe | 180x180 | Betonwerkstein

Carpinus betulus | Säulenhainbuche

Markierungsnägel | d=10 | Aluminium

Stadt Ulm | Neugestaltung der Karlstraße
Gestaltungsplanung

Oberflächendetail
M 1:50

18.04.2011

pp als pesch partner
architekten stadtplaner