


Anlage 2 zu GD 281/12

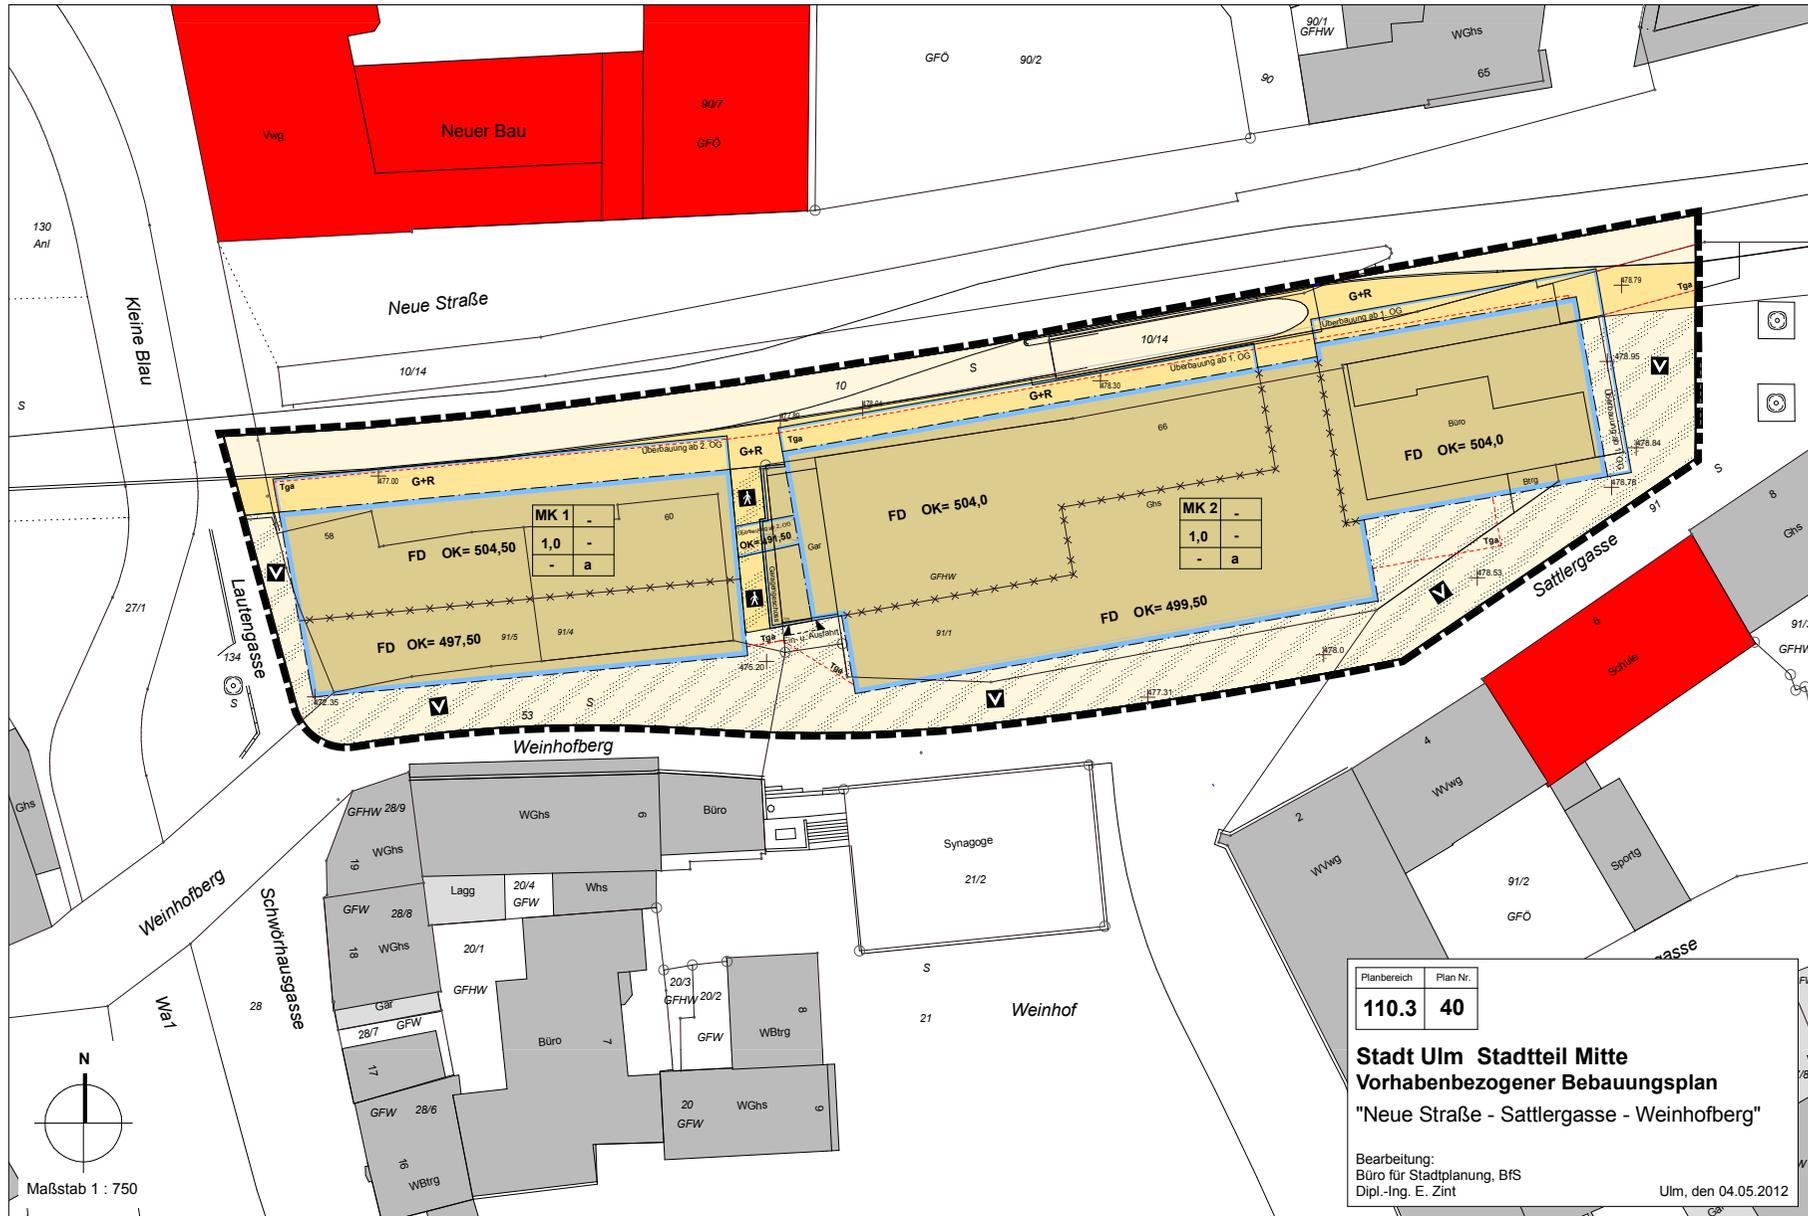

Planbereich	Plan Nr.
110.3	40

Stadt Ulm Stadtteil Mitte
Vorhabenbezogener Bebauungsplan
"Neue Straße - Sattlergasse - Weinhofberg"

Bearbeitung:
 Büro für Stadtplanung, BFS
 Dipl.-Ing. E. Zint

Ulm, den 04.05.2012