


Sparkasse Neue Straße

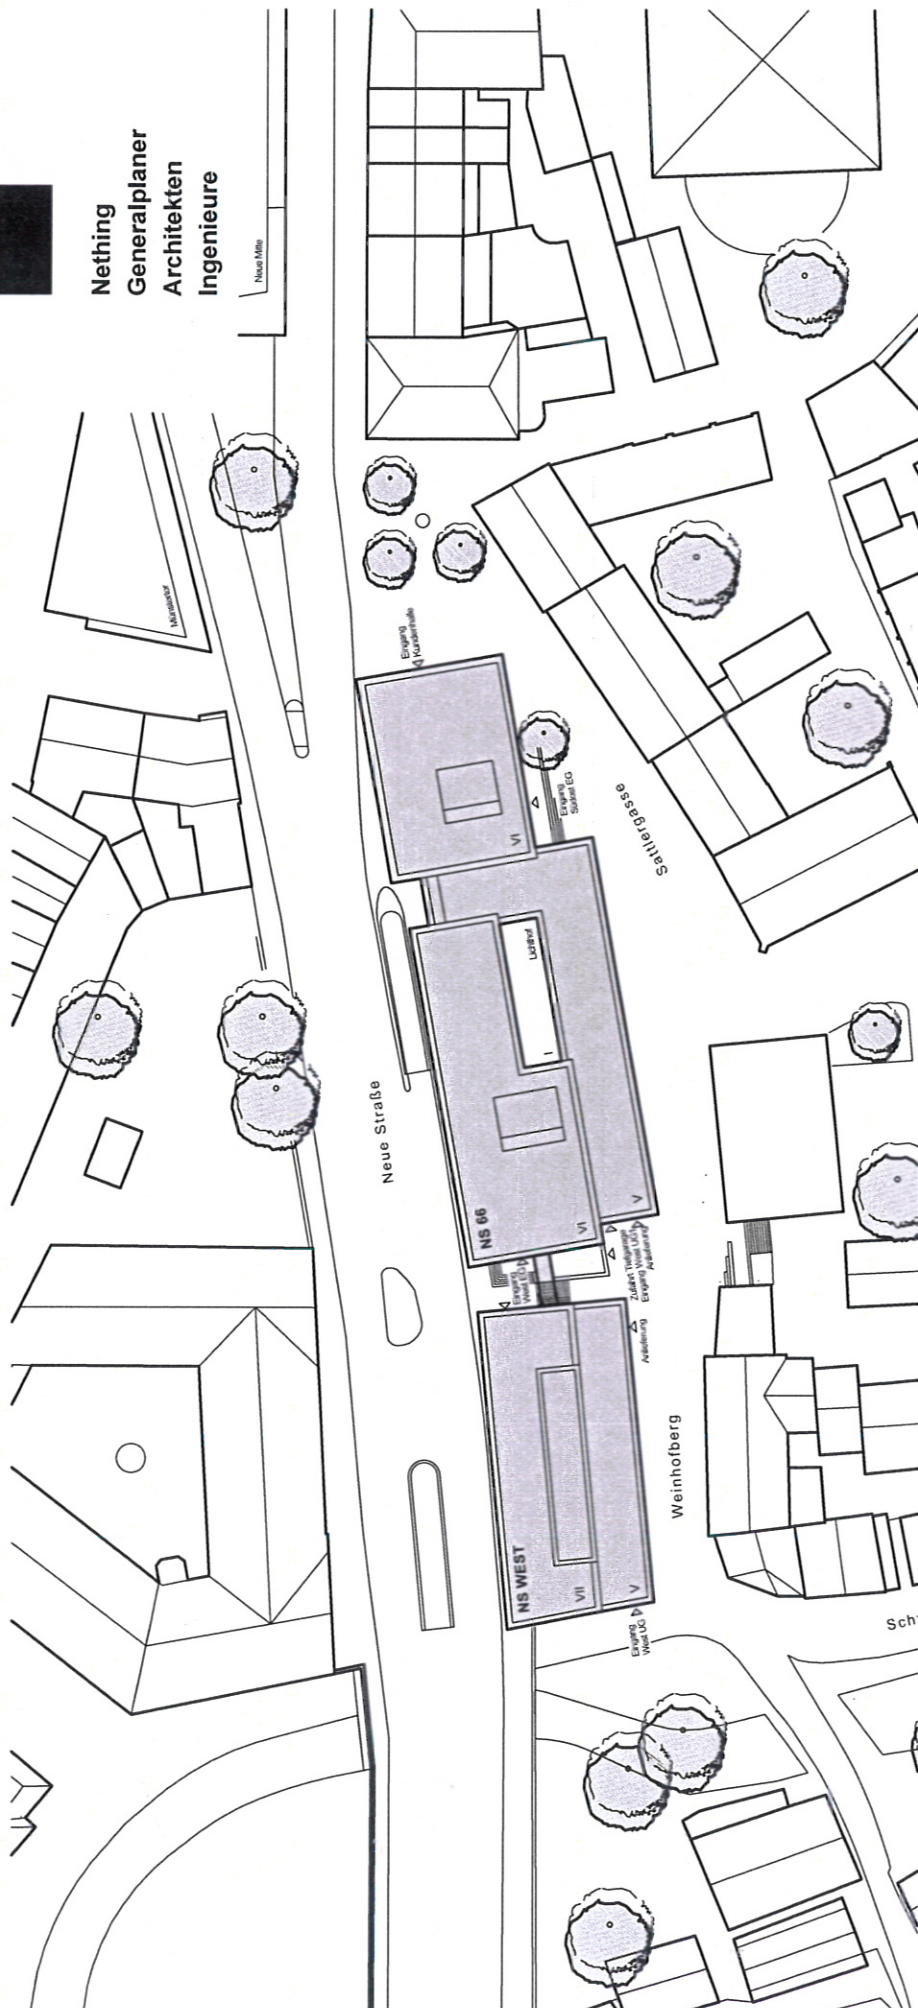

Nething
Generalplaner
Architekten
Ingenieure



Nething Generalplaner
Ulm/Neu-Ulm GmbH
Wegenerstraße 7
89231 Neu-Ulm

Fon 07 31 / 8 00 08 - 0
Fax 07 31 / 8 00 08 - 10
info@nething.com
www.nething.com

Diese Zeichnung ist urheberrechtlich geschützt und darf ohne Genehmigung von Nething Generalplaner weder nachgeahmt, vervielfältigt noch verändert werden.



Lageplan
Plannummer

NGP_CL_UE04A01

Plannummer

Genehmigung
Planungsstufe

16.05.2012
Datum

11-518
Projektnummer


1:1000
Maßstab

Dateiname Referenzdatei

A4
Plangröße



Nething
Generalplaner
Architekten
Ingenieure

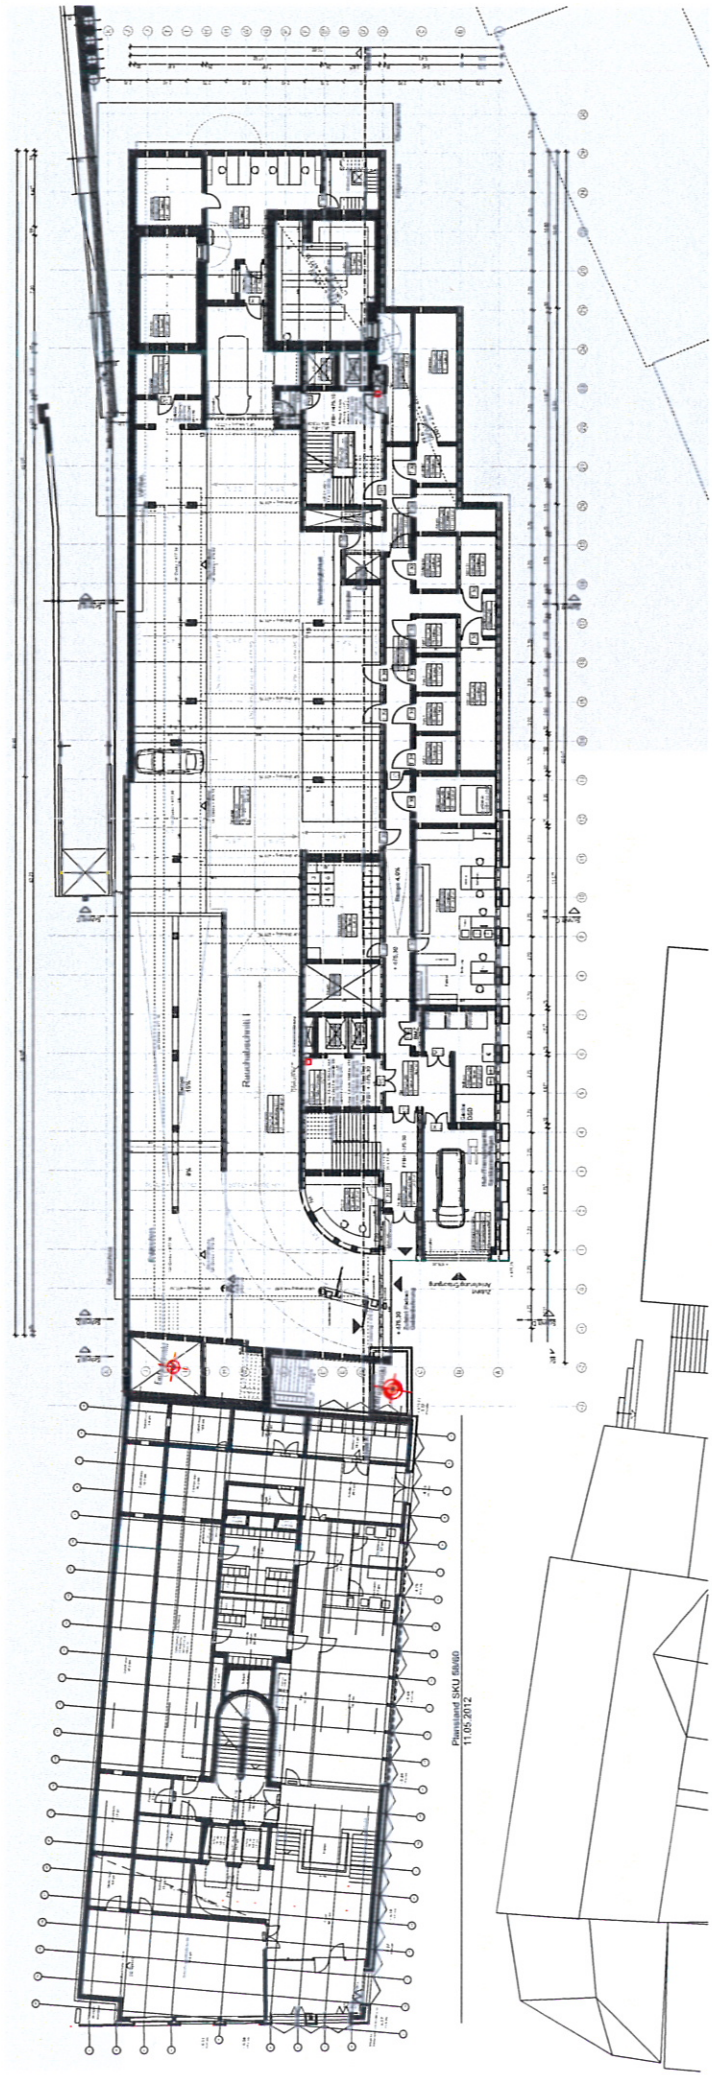

Nething Generalplaner
Ulm/Neu-Ulm GmbH
Wegenerstraße 7
89231 Neu-Ulm

Fon 07 31 / 8 00 08 - 0
Fax 07 31 / 8 00 08 - 10
info@nething.com
www.nething.com

Diese Zeichnung ist urheberrechtlich geschützt und darf ohne Genehmigung von Nething Generalplaner weder nachgeahmt, vervielfältigt noch verändert werden.



Untergeschoss -1
Planname

NGP_CG_U104A02
Plannummer

Genehmigung
Planungsstufe


16.05.2012
Datum

11-518
Projektnummer

1:500
Maßstab
A4
Plangröße

LRO_CG_U174A04.dwg
Dateiname Referenzdatei

Nething
Generalplaner
Architekten
Ingenieure

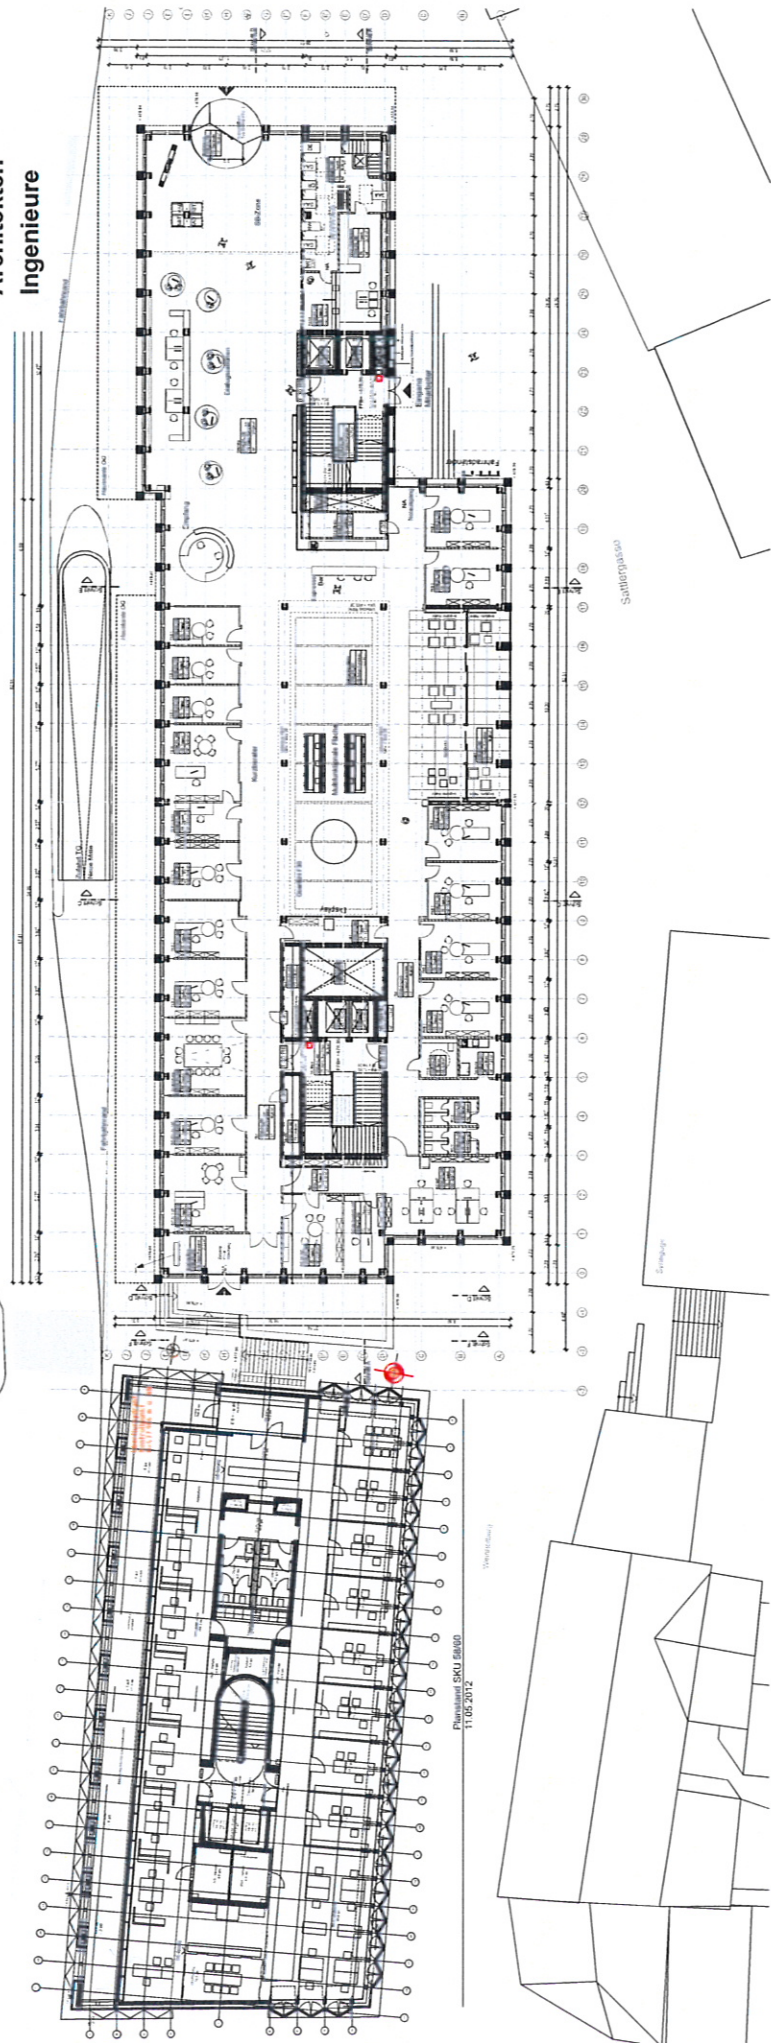

Nething Generalplaner
Ulm/Neu-Ulm GmbH
Wegenerstraße 7
89231 Neu-Ulm

Fon 07 31 / 8 00 08 - 0
Fax 07 31 / 8 00 08 - 10
info@nething.com
www.nething.com

Diese Zeichnung ist urheberrechtlich geschützt und darf ohne Genehmigung von Nething Generalplaner weder nachgeahmt, vervielfältigt noch verändert werden.



Erdgeschoss
Plannummer

NGP_CG_EG04A02
Plannummer

Genehmigung
Planungsstufe


16.05.2012
Datum

11-518
Projektnummer

1:500
Maßstab

A4
Plangröße

LRO_CG_EG74A04.dwg
Dateiname Referenzdatei

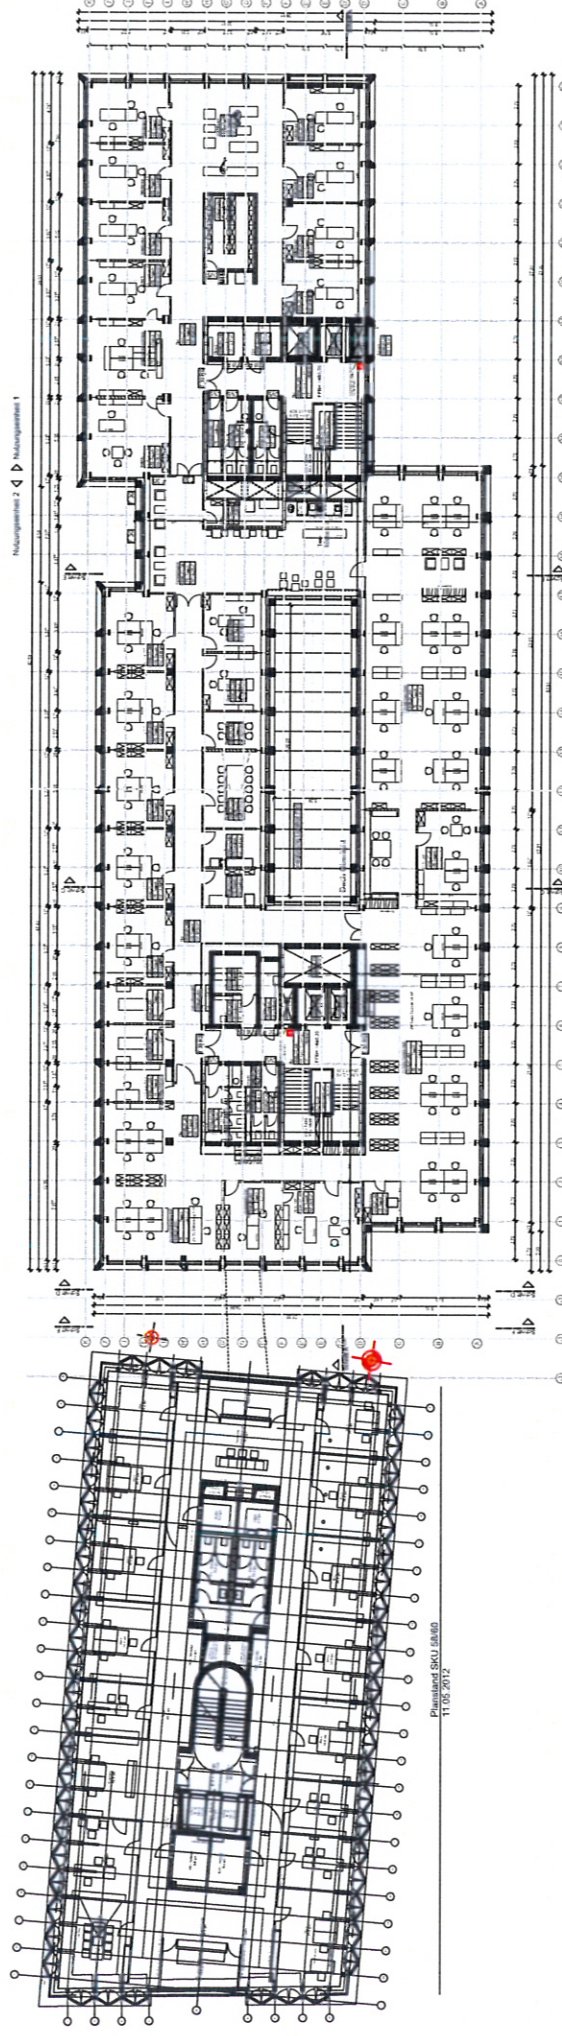

Nething Generalplaner
Ulm/Neu-Ulm GmbH
Wegenerstraße 7
89231 Neu-Ulm

Fon 07 31 / 8 00 08 - 0
Fax 07 31 / 8 00 08 - 10
info@nething.com
www.nething.com

Diese Zeichnung ist urheberrechtlich geschützt und darf ohne Genehmigung von Nething Generalplaner weder nachgeahmt, vervielfältigt noch verändert werden.

1.Obergeschoss

Planname

NGP_CG_0104A02

Plannummer

Genehmigung

Planungsstufe

16.05.2012

Datum

11-518

Projektnummer


1:500
Maßstab

LRO_CG_0274A04.dwg

Dateiname Referenzdatei



Nething
Generalplaner
Architekten
Ingenieure

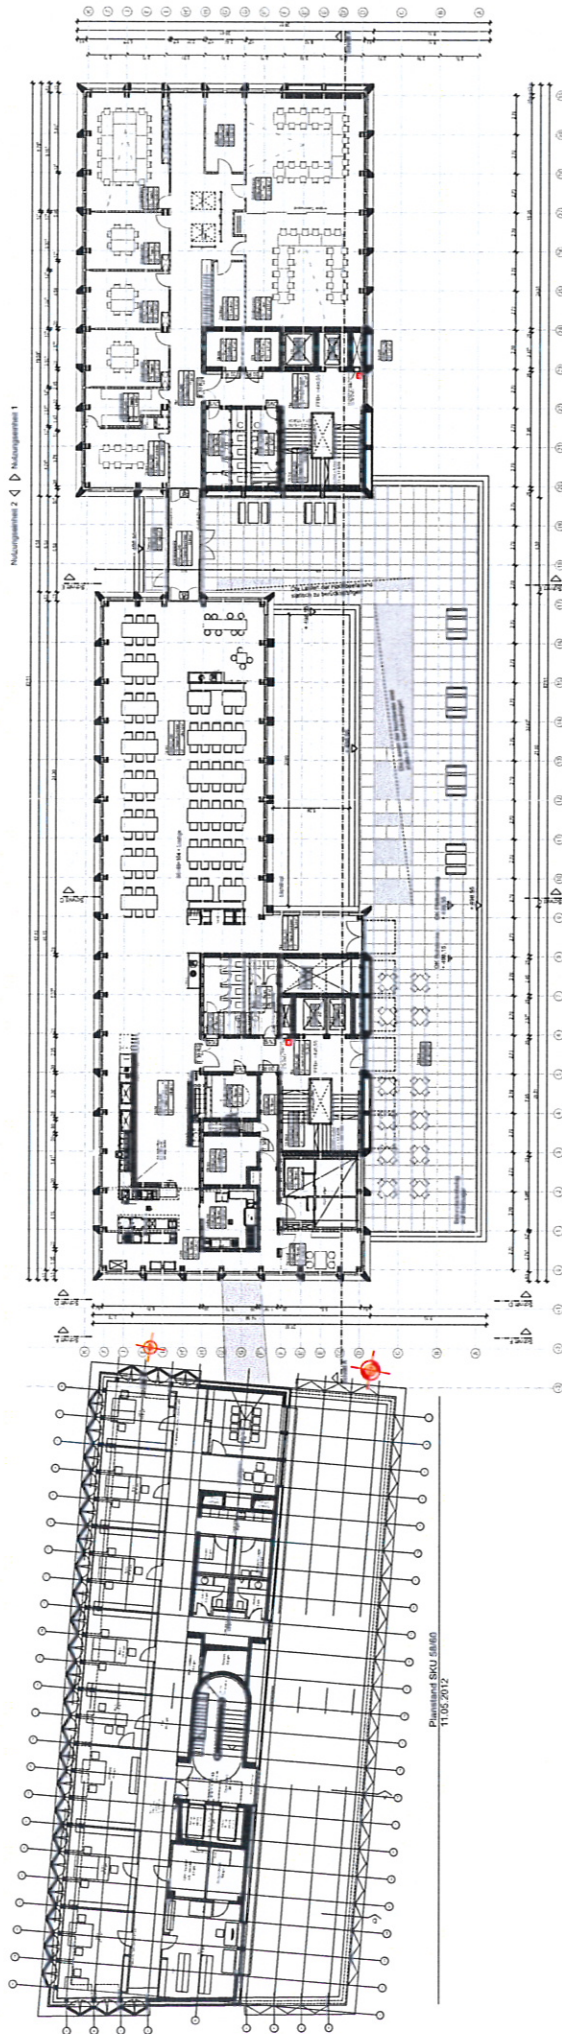

Nething Generalplaner
Ulm/Neu-Ulm GmbH
Wegenerstraße 7
89231 Neu-Ulm

Fon 07 31 / 8 00 08 - 0
Fax 07 31 / 8 00 08 - 10
info@nething.com
www.nething.com

Diese Zeichnung ist urheberrechtlich geschützt und darf ohne Genehmigung von Nething Generalplaner weder nachgeahmt, vervielfältigt noch verändert werden.

5. Obergeschoss
Planname

NGP_CG_0504A02
Plannummer

Genehmigung
Planungsstufe

16.05.2012
Datum

11-518
Projektnummer


1:500
Maßstab

LRO_CG_0674A04.dwg
Dateiname Referenzdatei

A4
Plangröße



Nething
Generalplaner
Architekten
Ingenieure

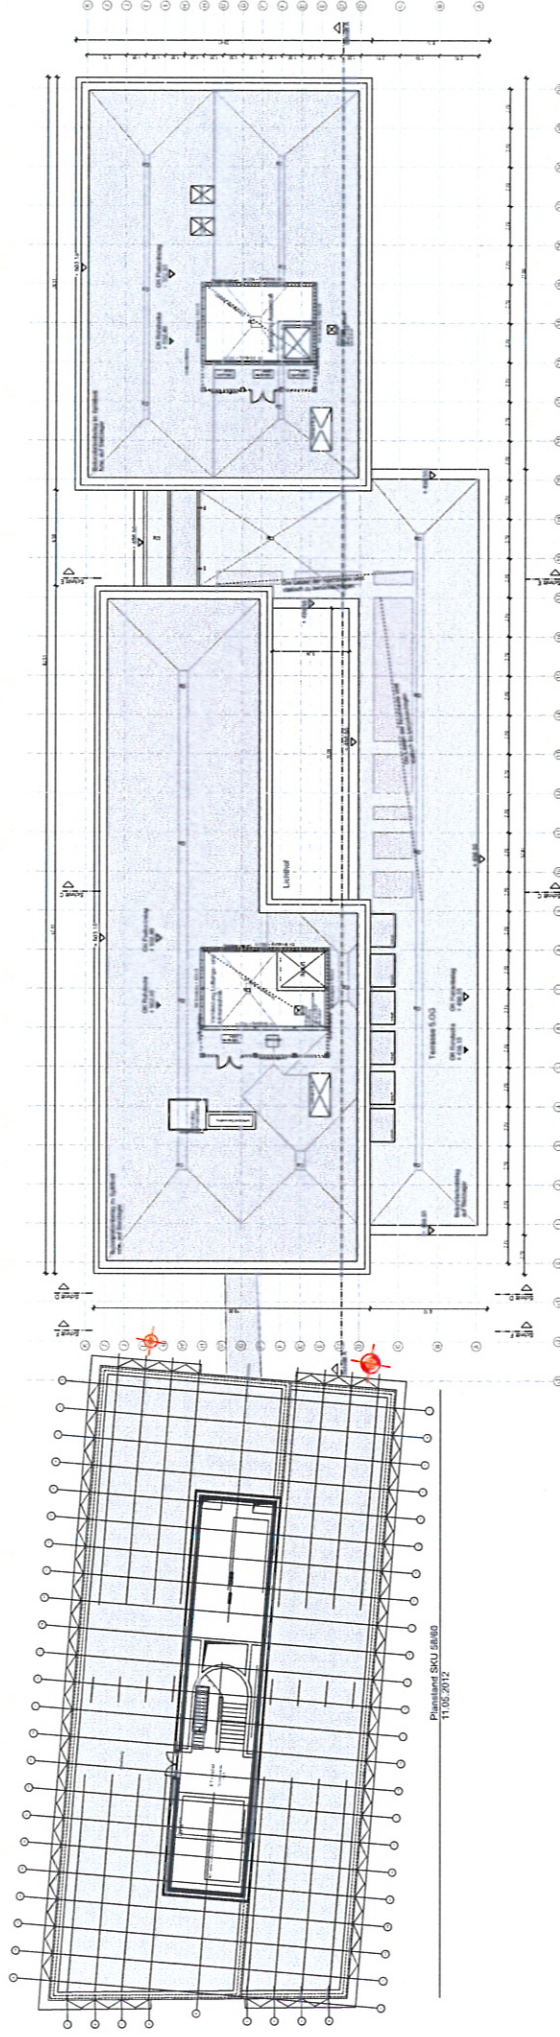

Nething Generalplaner
Ulm/Neu-Ulm GmbH
Wegenerstraße 7
89231 Neu-Ulm

Fon 07 31 / 8 00 08 - 0
Fax 07 31 / 8 00 08 - 10
info@nething.com
www.nething.com

Diese Zeichnung ist urheberrechtlich geschützt und darf ohne Genehmigung von Nething Generalplaner weder nachgeahmt, vervielfältigt noch verändert werden.



11-518
Projektnummer

1:500
Maßstab

LRO_CG_0774A04.dwg
Dateiname Referenzdatei

Dachaufsicht
Planname

NGP_CG_DA04A02
Plannummer

Genehmigung
Planungsstufe

16.05.2012
Datum



Nething
Generalplaner
Architekten
Ingenieure



Nething Generalplaner
Ulm/Neu-Ulm GmbH
Wegenerstraße 7
89231 Neu-Ulm

Fon 07 31 / 8 00 08 - 0
Fax 07 31 / 8 00 08 - 10
info@nething.com
www.nething.com

Diese Zeichnung ist urheberrechtlich
geschützt und darf ohne Genehmigung
von Nething Generalplaner weder
nachgeahmt, vervielfältigt noch
verändert werden.

Ansicht Nord
Planname

NGP_CA_NN04A02
Plannummer

Genehmigung
Planungsstufe

16.05.2012
Datum

11-518
Projektnummer


1:500
Maßstab

A4
Plangröße

LRO_CA_NN74A04.dwg
Dateiname Referenzdatei



Nething
Generalplaner
Architekten
Ingenieure

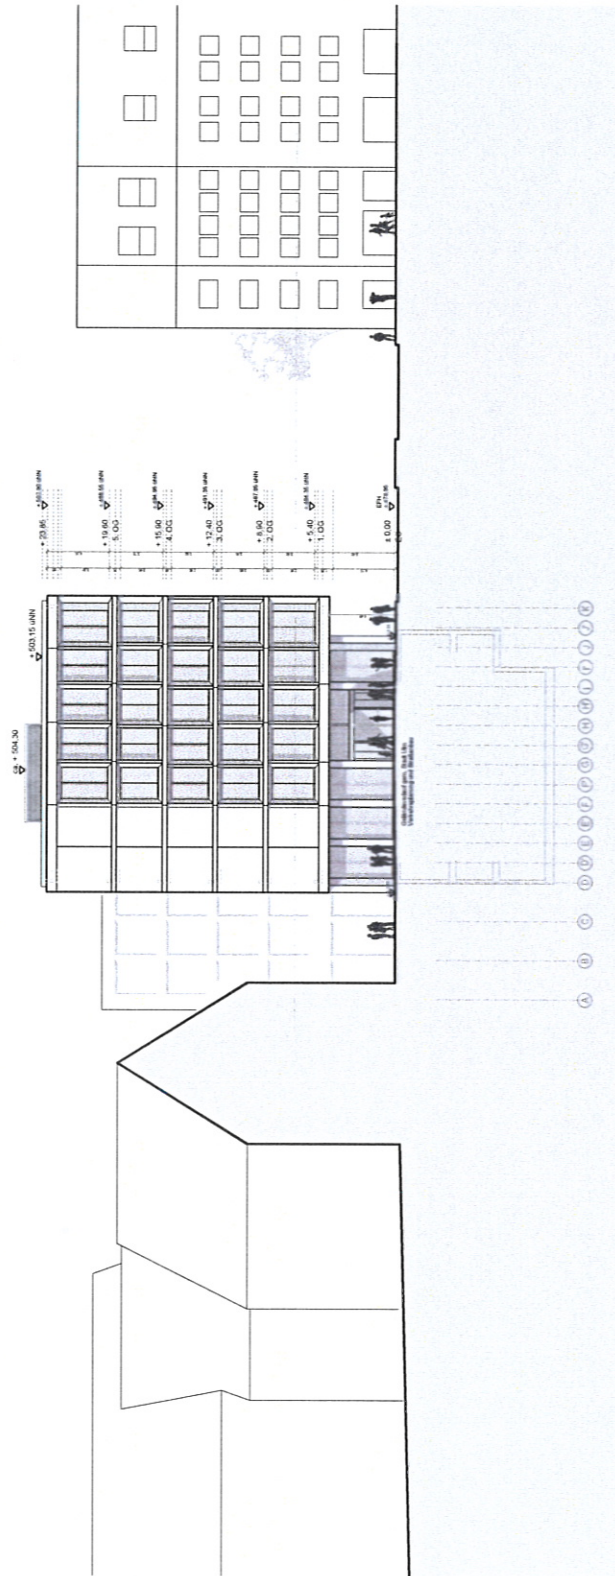

Nething Generalplaner
Ulm/Neu-Ulm GmbH
Wegenerstraße 7
89231 Neu-Ulm

Fon 07 31 / 8 00 08 - 0
Fax 07 31 / 8 00 08 - 10
info@nething.com
www.nething.com

Diese Zeichnung ist urheberrechtlich geschützt und darf ohne Genehmigung von Nething Generalplaner weder nachgeahmt, vervielfältigt noch verändert werden.

Ansicht Ost
Planname

NGP_CA_OO04A02
Plannummer

Genehmigung
Planungsstufe


16.05.2012
Datum

11-518
Projektnummer

1:500
Maßstab

A4
Plangröße

Dateiname Referenzdatei

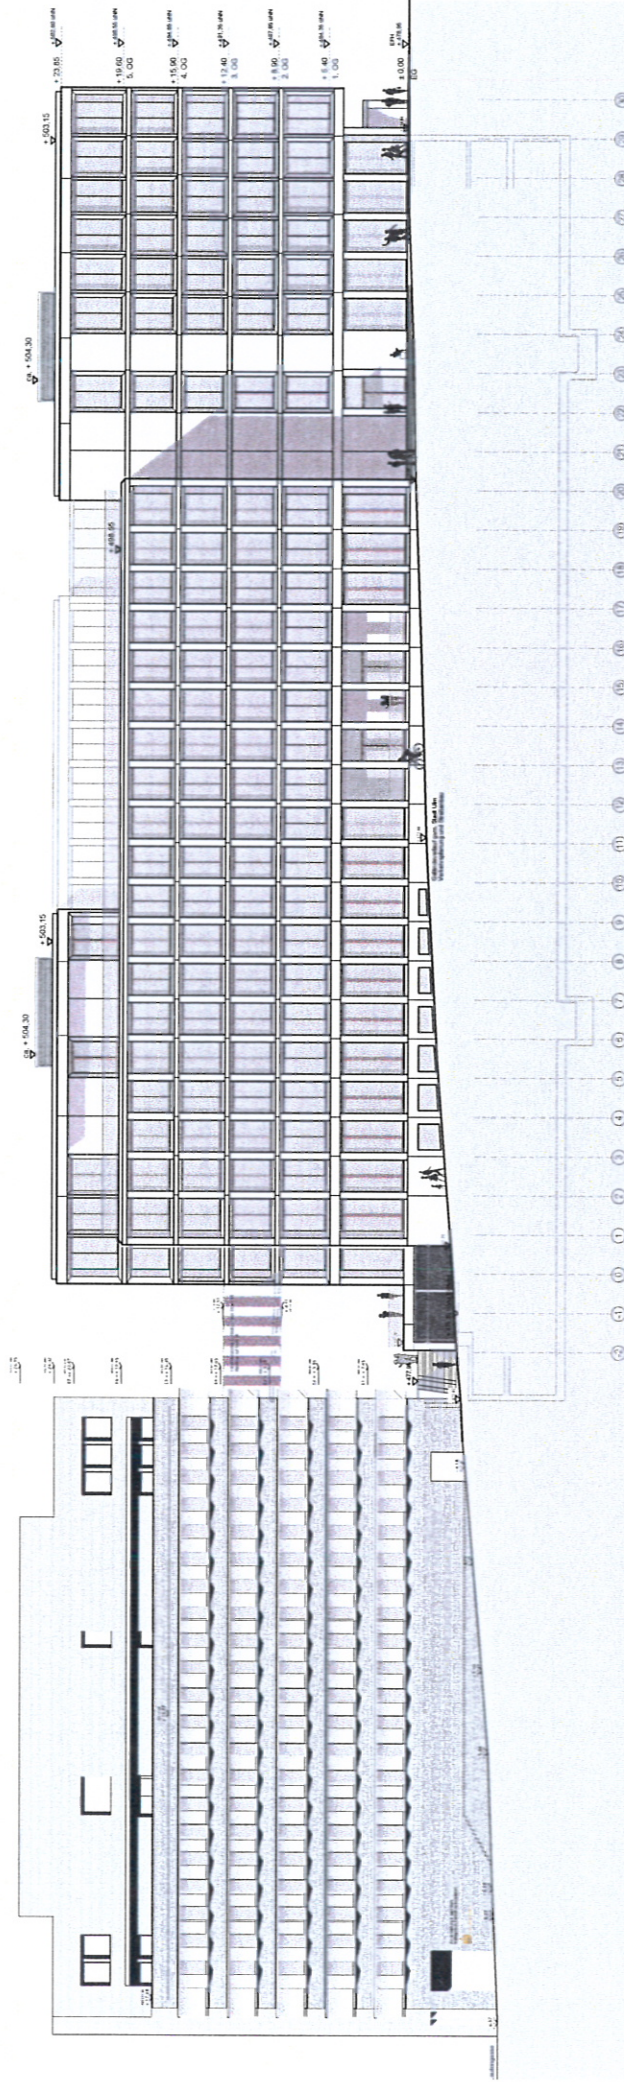

Nething Generalplaner
Ulm/Neu-Ulm GmbH
Wegenerstraße 7
89231 Neu-Ulm

Fon 07 31 / 8 00 08 - 0
Fax 07 31 / 8 00 08 - 10
info@nething.com
www.nething.com

Diese Zeichnung ist urheberrechtlich geschützt und darf ohne Genehmigung von Nething Generalplaner weder nachgearbeitet, vervielfältigt noch verändert werden.

Ansicht Süd
Planname

NGP_CA_SS04A02
Plannummer

Genehmigung
Planungsstufe

16.05.2012
Datum

11-518
Projektnummer


1:500
Maßstab

LRO_CA_SS74A04.dwg
Dateiname Referenzdatei

A4
Plangröße



Nething
Generalplaner
Architekten
Ingenieure

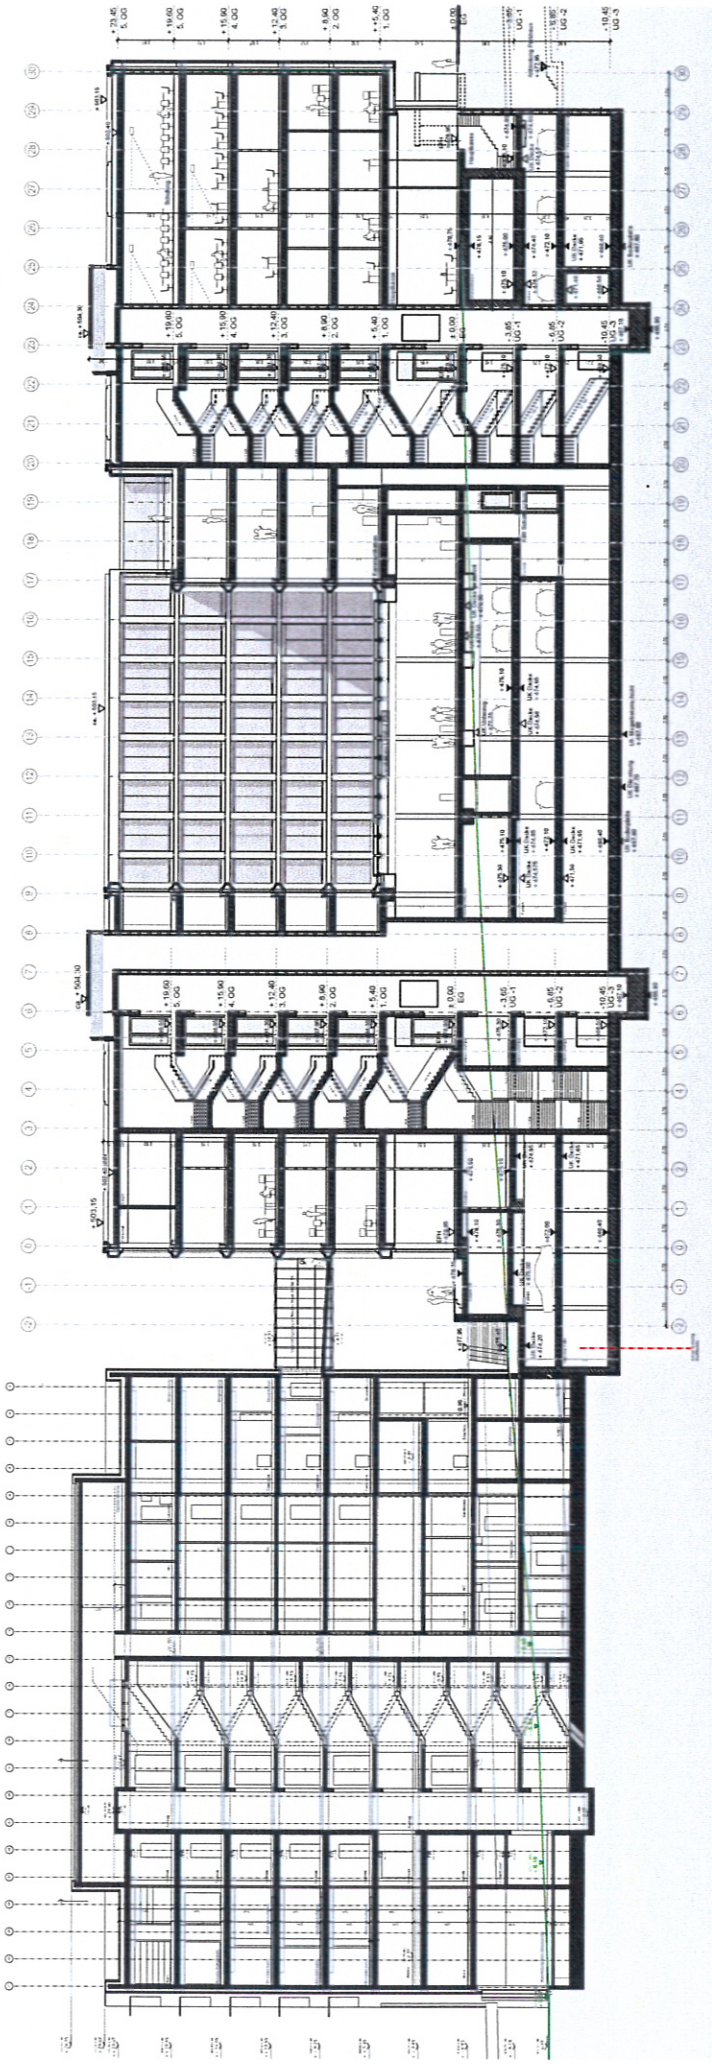

Nething Generalplaner
Ulm/Neu-Ulm GmbH
Wegenerstraße 7
89231 Neu-Ulm

Fon 07 31 / 8 00 08 - 0
Fax 07 31 / 8 00 08 - 10
info@nething.com
www.nething.com

Diese Zeichnung ist urheberrechtlich geschützt und darf ohne Genehmigung von Nething Generalplaner weder nachgeahmt, vervielfältigt noch verändert werden.

Schnitt A-A
Planname

NGP_CS_AA04A02
Plannummer

Genehmigung
Planungsstufe

16.05.2012
Datum

11-518
Projektnummer

1:500
Maßstab

LRO_CS_CC74A04.dwg
Dateiname Referenzdatei

A4
Plangröße