

Vorhabenplan zum Bebauungsplan „Karlstraße - Syrlinstraße“ in Ulm

Anlage 6.1 GD 375/12

Lageplan Vorhaben (o. M./i. O. M 1:500)



Projekt:
Neubau Karlstraße 38 Ulm

Bauherr/Vorhabenträger:
Realgrund AG,
Karlstraße 31 - 33
89073 Ulm

Architekt:
Werkgemeinschaft HHK
Architekten GmbH,
Markus Höniger, Matthias Kotz,
Udo Brenner,
70188 Stuttgart

Planinhalt:
Architektenplanung Variante 6,
Stand 27.09.2012 mit Ergänzung
vom 10.10.2012

Vorhabenplan zum Bebauungsplan „Karlstraße - Syrlinstraße“ in Ulm

Anlage 6.2 GD 375/12

Ansicht Karlstraße - Variante 6 (o. M./i. O. M 1:200)



Projekt:
Neubau Karlstraße 38 Ulm

Bauherr/Vorhabenträger:
Realgrund AG,
Karlstraße 31 - 33
89073 Ulm

Architekt:
Werkgemeinschaft HHK
Architekten GmbH,
Markus Höninger, Matthias Kotz,
Udo Brenner,
70188 Stuttgart

Planinhalt:
Architektenplanung Variante 6,
Stand 27.09.2012 mit Ergänzung
vom 10.10.2012

Vorhabenplan zum Bebauungsplan „Karlstraße - Syrlinstraße“ in Ulm

Anlage 6.3 GD 375/12

Ansicht Syrlinstraße - Variante 6 (o. M./i. O. M 1:200)



Projekt:
Neubau Karlstraße 38 Ulm

Bauherr/Vorhabenträger:
Realgrund AG,
Karlstraße 31 - 33
89073 Ulm


Architekt:
Werkgemeinschaft HHK
Architekten GmbH,
Markus Höniger, Matthias Kotz,
Udo Brenner,
70188 Stuttgart

Planinhalt:
Architektenplanung Variante 6,
Stand 27.09.2012 mit Ergänzung
vom 10.10.2012

Vorhabenplan zum Bebauungsplan „Karlstraße - Syrlinstraße“ in Ulm

Anlage 6.4 GD 375/12

Systemschnitt (o. M./i. O. M 1:200)

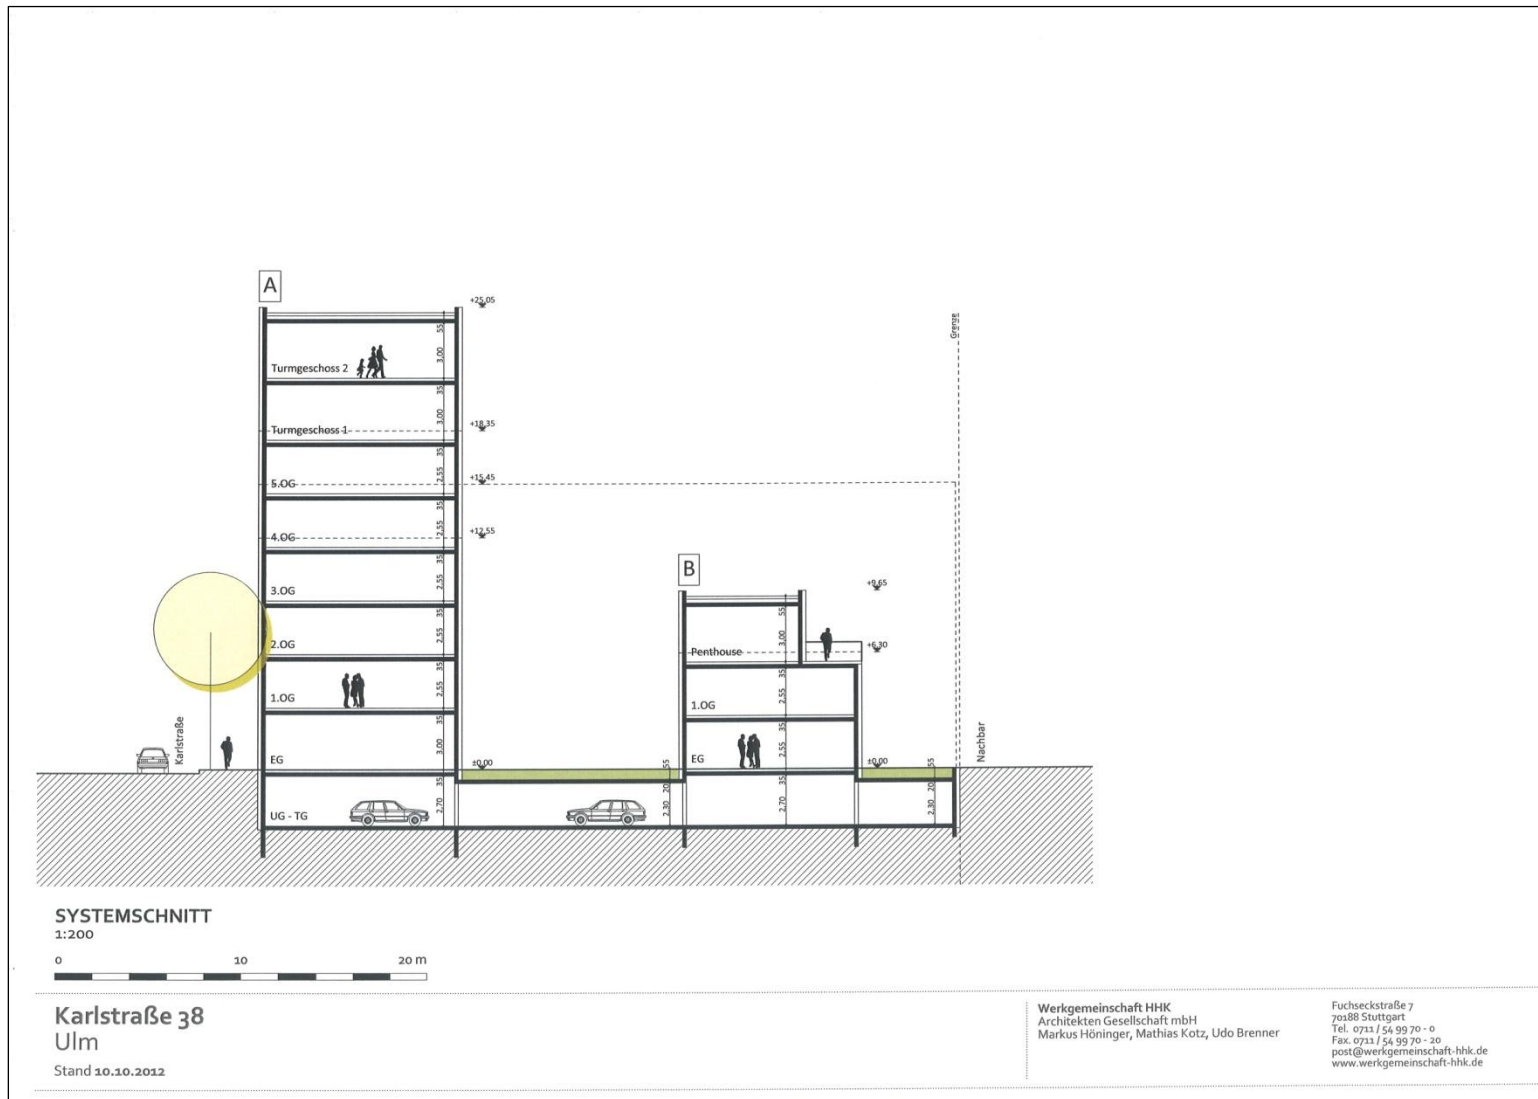

Projekt:
Neubau Karlstraße 38 Ulm

Bauherr/Vorhabenträger:
Realgrund AG,
Karlstraße 31 - 33
89073 Ulm

Architekt:
Werkgemeinschaft HHK
Architekten GmbH,
Markus Höninger, Matthias Kotz,
Udo Brenner,
70188 Stuttgart

Planinhalt:
Architektenplanung Variante 6,
Stand 27.09.2012 mit Ergänzung
vom 10.10.2012